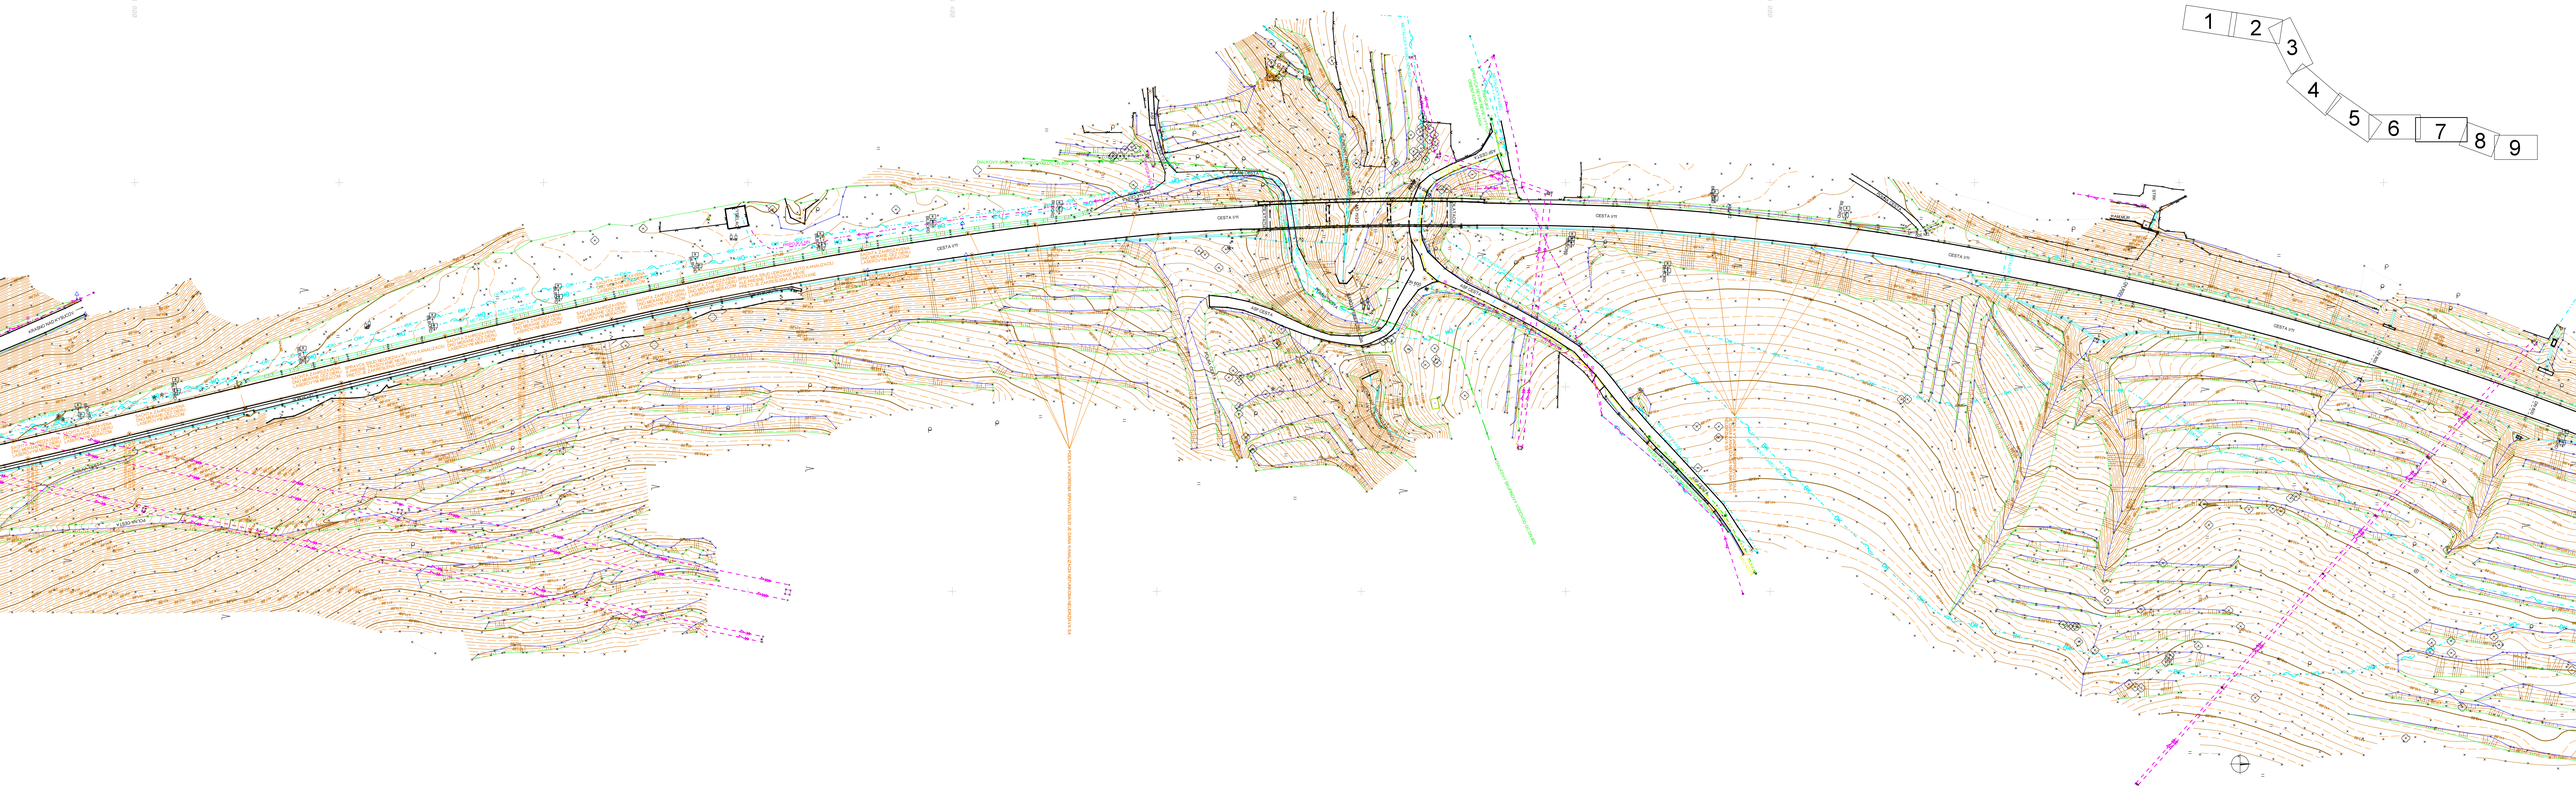

NÁRODNÁ DIAĽNIČNÁ SPOLOČNOSŤ

ZHOTOVITEĽ	RIADITEĽ	ČÍSLO ZÁKAZKY
AMBERG ENGINEERING Bratislava 19, 811 06 Bratislava Telefón: +421 2 50 26 261 Fax: +421 2 50 26 264 E-mail: info@amberg.sk	Ing. MARTIN BAKOŠ, PhD	AP-2020/264/01
	HLAVNÝ INŽINIER PROJEKTU	**STUPEŇ DOKUMENTÁCIE**
	Ing. ĽUBOSLAV NAGY	DSP (DRS)

POZNÁMKA: V GRAFICKEJ ČASTI BOLI VYPNUTÉ ČÍSLA A VÝŠKY BODOV

Katastrálne územie: Kysucký Lieskovec, Dunajov, Krásno nad Kysucou
Súradnicový systém: S-JTSK - real JTSK
Výškový systém: Bpv

Autorizačne overil: Ing. JOZEF DEBNÁR
Náležitostami a presnosťou zodpovedá predpisom

F

VYPRACOVAL: MAREK VLCKO, MATÚŠ KVASNÁ	**HL. INŽ. PROJEKTU:** Ing. ĽUBOSLAV NAGY	**ZHOTOVITEĽ:** GEOMAD, INŽINIERSKA A GEODETICKÁ ČINNOSŤ, Vlkanovská 23/3, 976 31 VLKANOVÁ, mobil: 0907 566 185, e-mail: debnar@geomad.sk
ZOD. PROJEKTANT: Ing. JOZEF DEBNÁR	**TECH. KONTROLA:** Ing. MARTIN HUĽINA	
OBJEDNÁVATEĽ: NÁRODNÁ DIAĽNIČNÁ SPOLOČNOSŤ a.s., Dúbravská cesta 14, 841 04 Bratislava		
KRAJ: ŽILINSKÝ KRAJ	**OKRES:** KYSUCKÉ NOVÉ MESTO, ČADCA	

STAVBA: DIAĽNICA D3 KYSUCKÉ NOVÉ MESTO - OŠČADNICA	**ČÍSLO ZÁKAZKY**	608_03_/2021
	STUPEŇ	DSP (DRS)
	DÁTUM	10/2023
	FORMÁT	12xA4
	MIERKA	1 : 1000
PRÍLOHA: ÚČELOVÁ MAPA	**ČÍSLO PRÍLOHY** 3.7	**SÚPRAVA**