


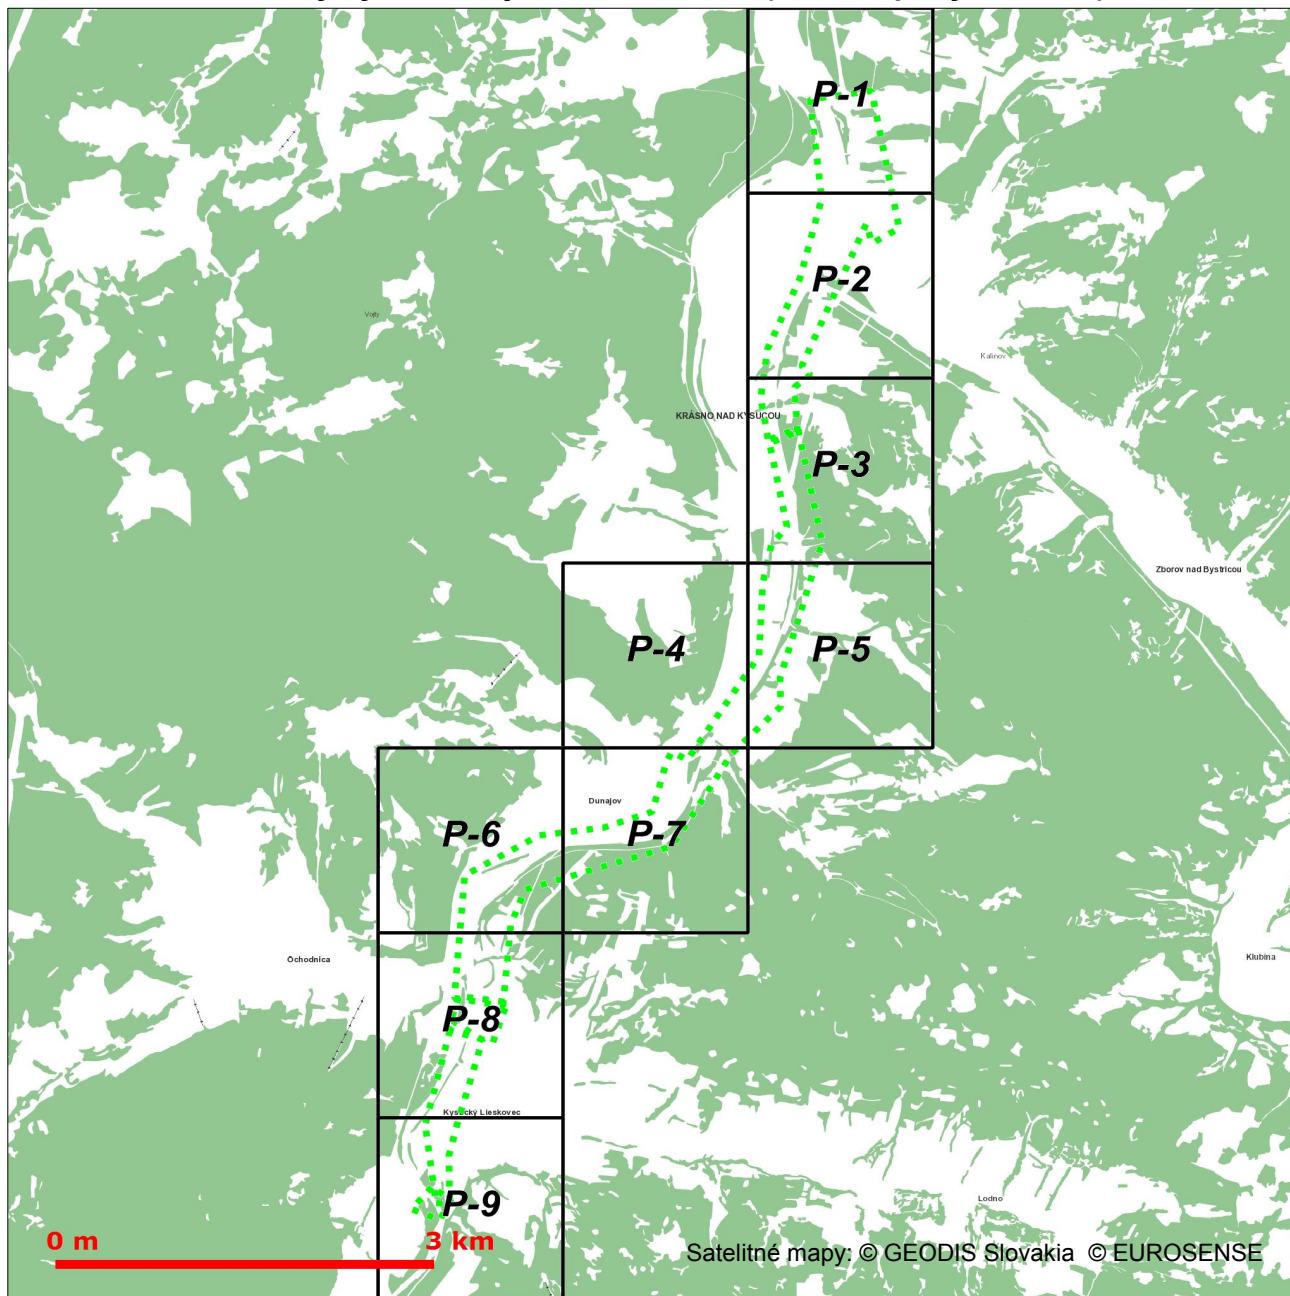

Platí iba s číslom vyjadrenia 6612300419 .
Zakreslené polohy zariadení v prílohe sú iba informatívne.


Situačný výkres zaujmového územia (klad mapových listov)





Platí iba s číslom vyjadrenia 6612300419 .
Zakreslené polohy zariadení v prílohe sú iba informatívne.

Situačný výkres - list P-1

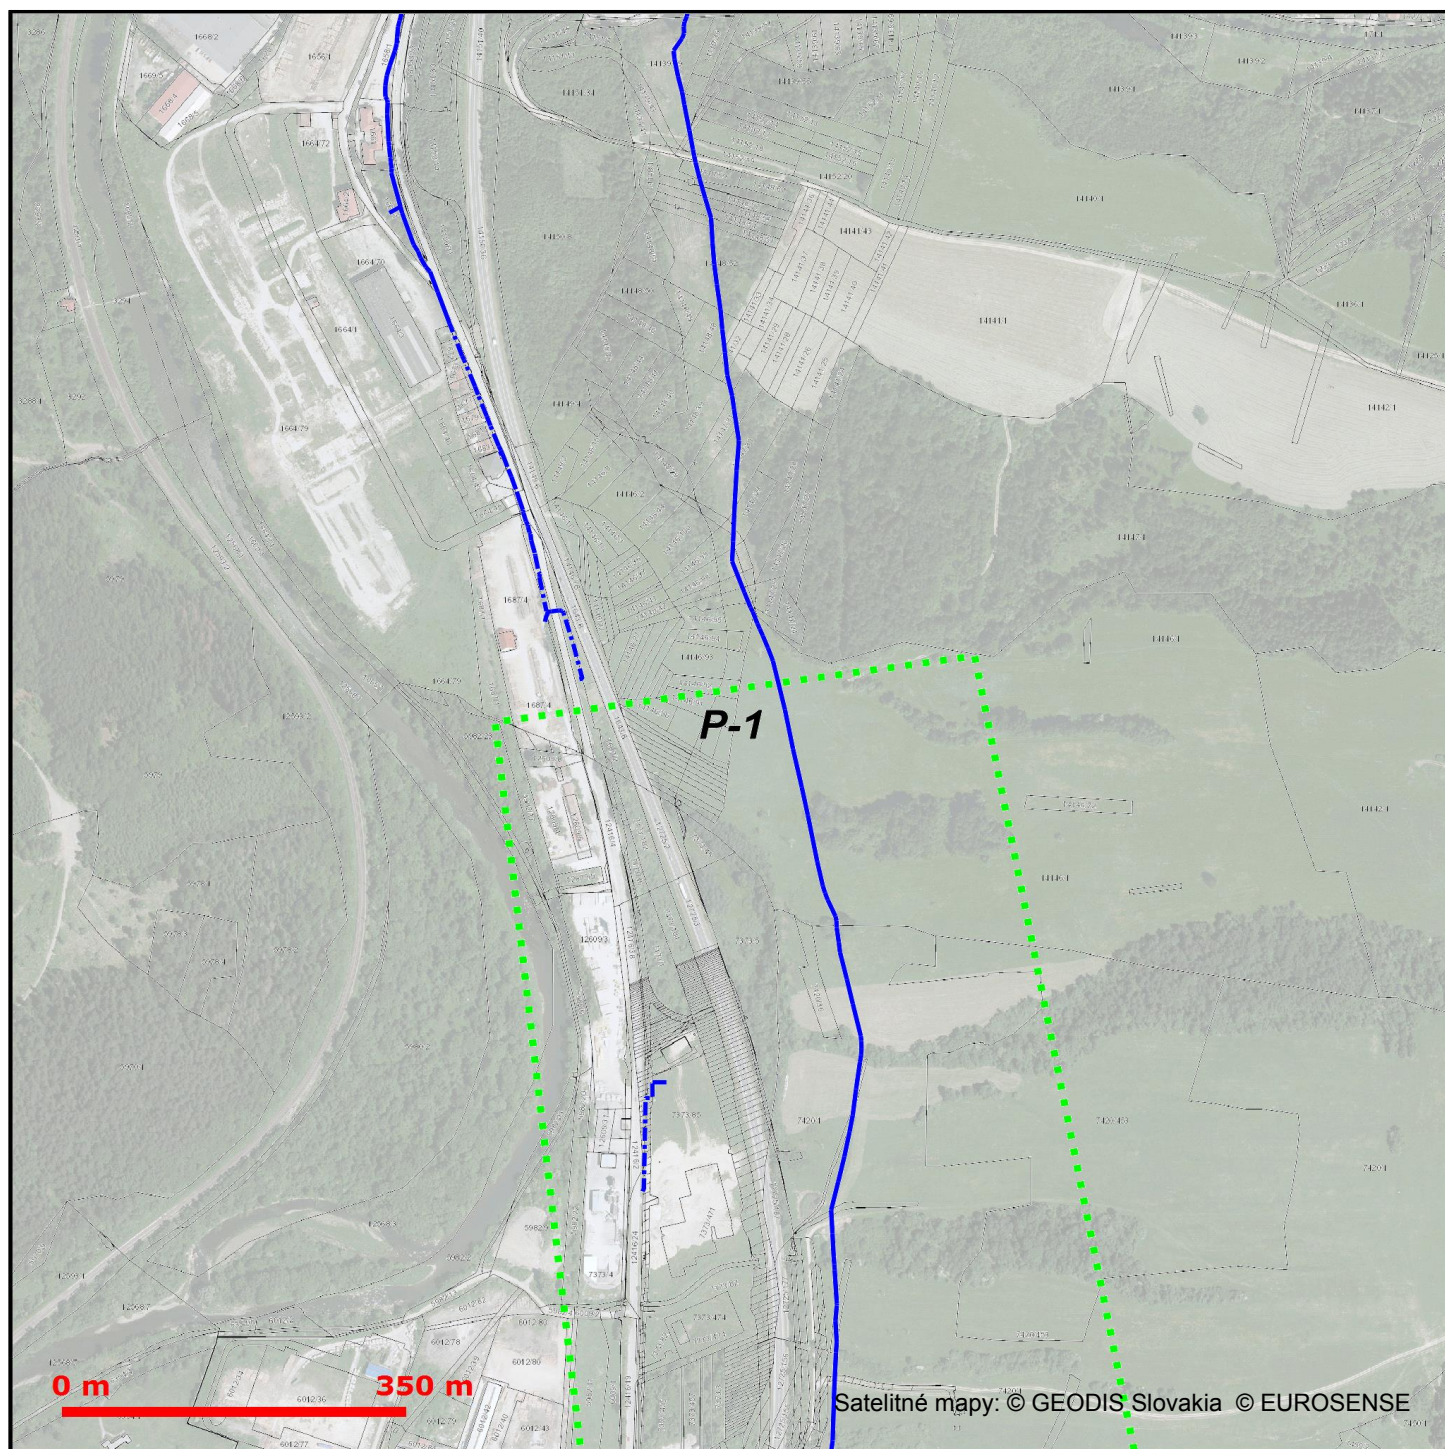


LEGENDA

- | | | | |
|--|--|--|--|
| | Záujmové územie | | Trasa káblovodu alebo kolektoru - zameraný priebeh |
| | Bod napojenia | | Trasa káblovodu alebo kolektoru - nezameraný priebeh |
| | Trasa podzemných oznamovacích vedení ST - zameraný priebeh | | Šachta káblovodu alebo kolektoru |
| | Trasa podzemných oznamovacích vedení ST - nezameraný priebeh | | Trasa podzemných elektrických vedení ST - zameraný priebeh |
| | Trasa podzemných oznamovacích vedení ST - odhadovaný priebeh | | Trasa podzemných elektrických vedení ST - nezameraný priebeh |
| | | | Trasa podzemných elektrických vedení ST - odhadovaný priebeh |



Platí iba s číslom vyjadrenia 6612300419 .
Zakreslené polohy zariadení v prílohe sú iba informatívne.

Situačný výkres - list P-2

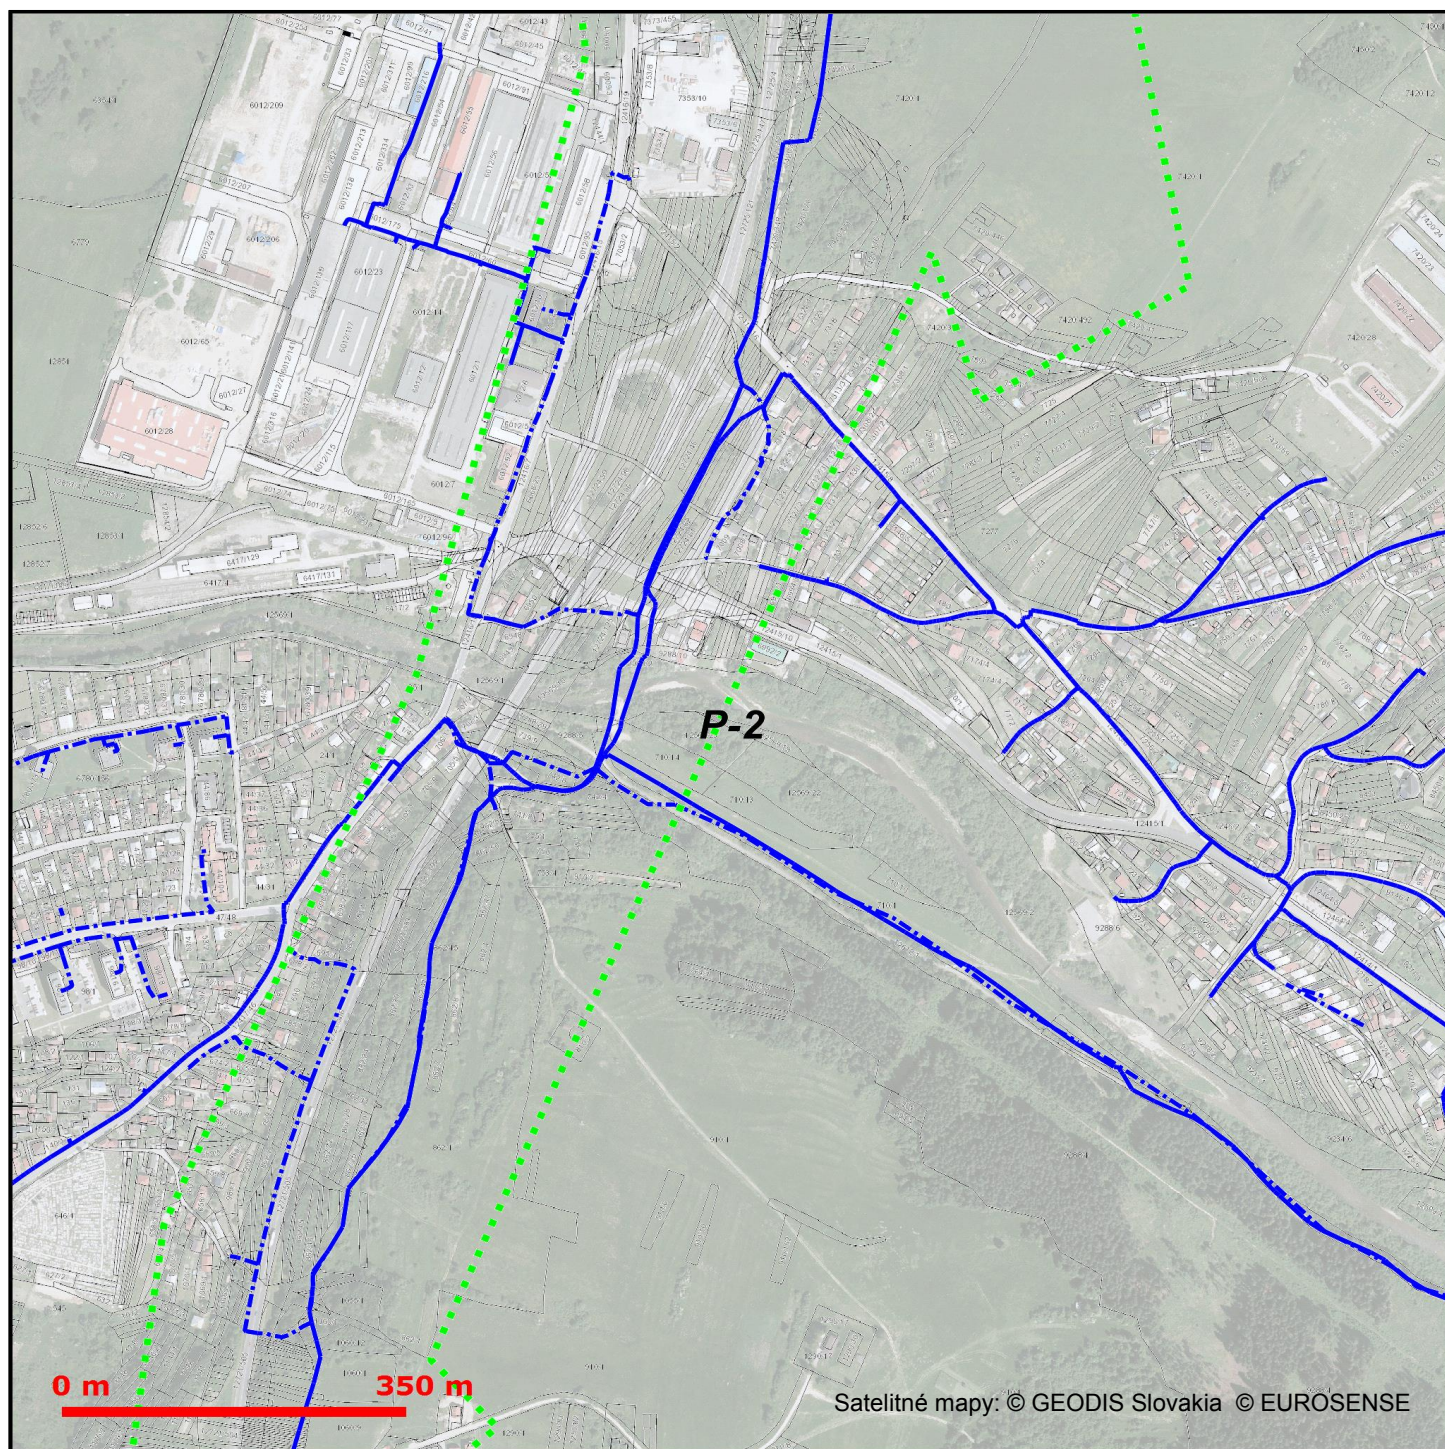


LEGENDA

- | | |
|--|--|
| Záujmové územie | Trasa káblovodu alebo kolektoru - zameraný priebeh |
| Bod napojenia | Trasa káblovodu alebo kolektoru - nezameraný priebeh |
| Trasa podzemných oznamovacích vedení ST - zameraný priebeh | Šachta káblovodu alebo kolektoru |
| Trasa podzemných oznamovacích vedení ST - nezameraný priebeh | Trasa podzemných elektrických vedení ST - zameraný priebeh |
| Trasa podzemných oznamovacích vedení ST - odhadovaný priebeh | Trasa podzemných elektrických vedení ST - nezameraný priebeh |
| | Trasa podzemných elektrických vedení ST - odhadovaný priebeh |



Platí iba s číslom vyjadrenia 6612300419 .
Zakreslené polohy zariadení v prílohe sú iba informatívne.

Situačný výkres - list P-3

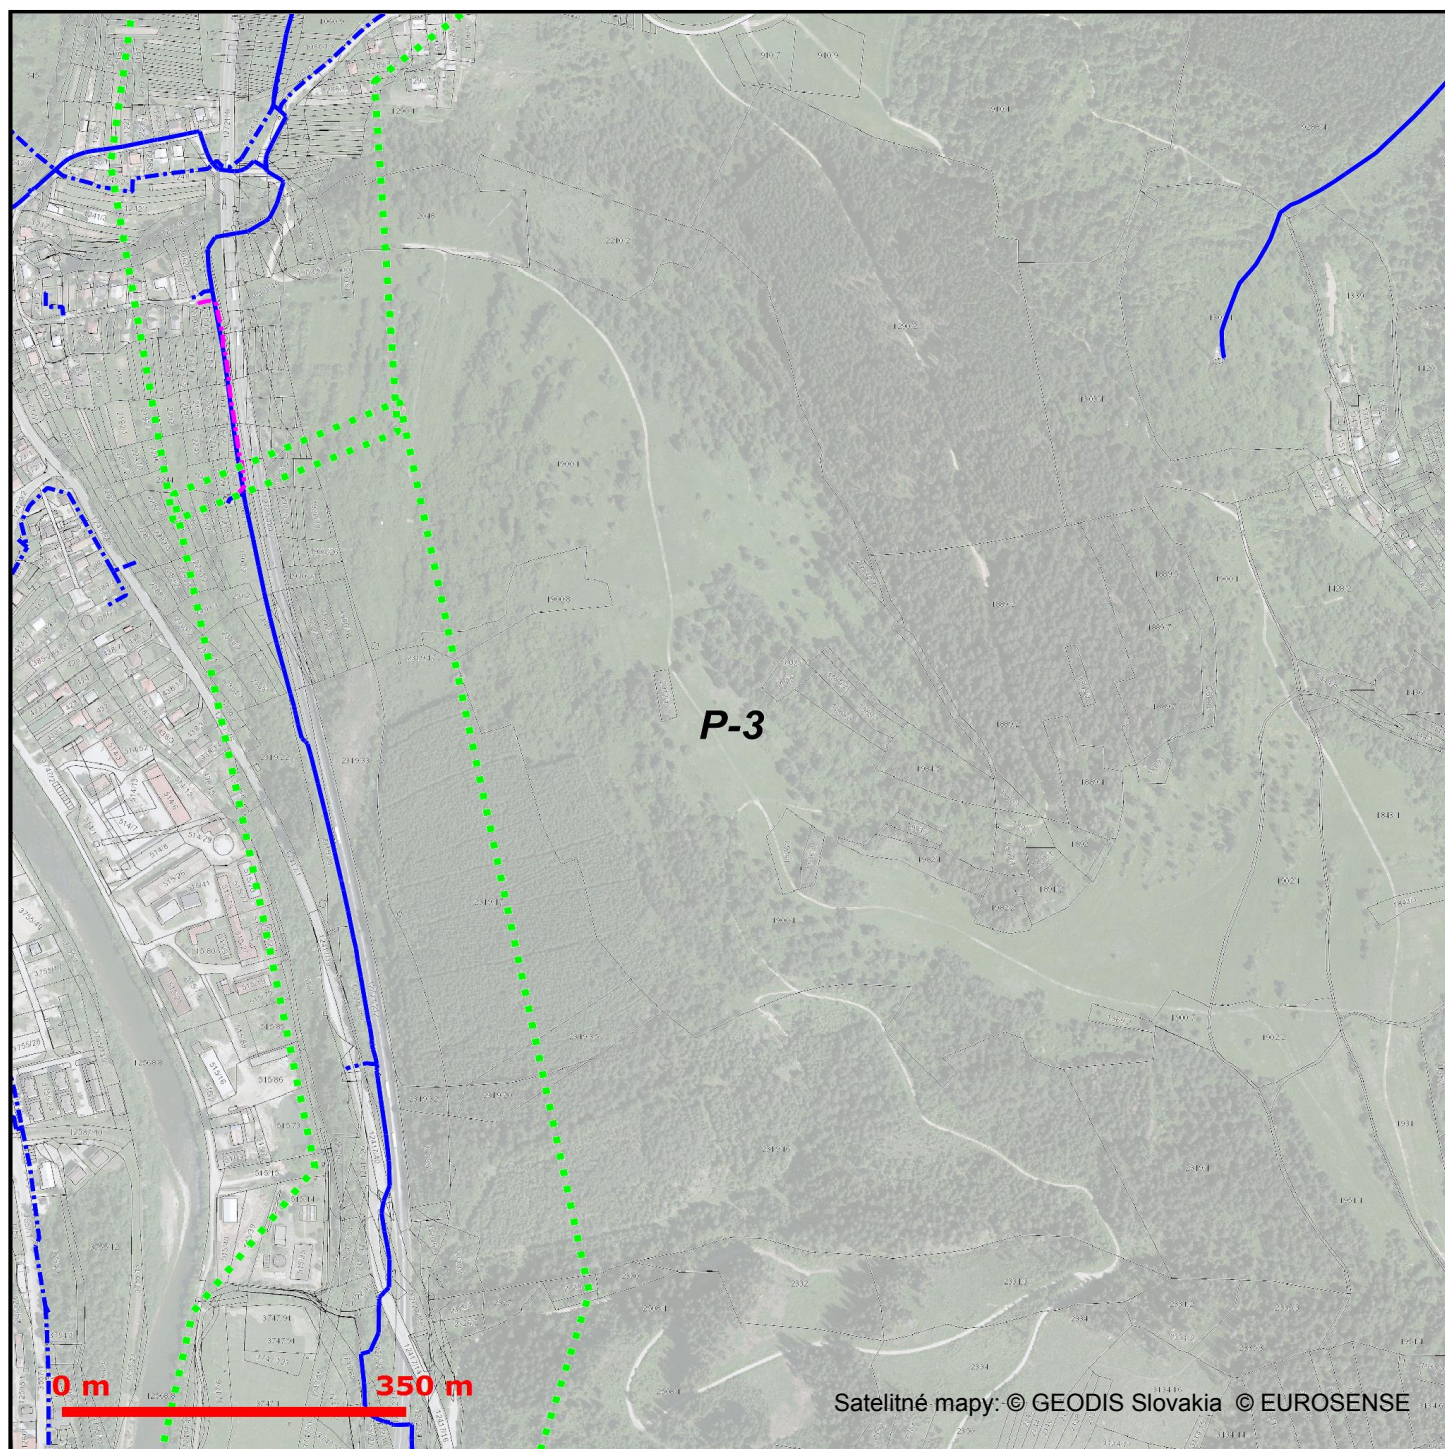

LEGENDA


- Zájmové územie
- Ⓟ Bod napojenia
- Trasa podzemných oznamovacích vedení ST - zameraný priebeh
- Trasa podzemných oznamovacích vedení ST - nezameraný priebeh
- Trasa podzemných oznamovacích vedení ST - odhadovaný priebeh

- Trasa káblovodu alebo kolektoru - zameraný priebeh
- Trasa káblovodu alebo kolektoru - nezameraný priebeh
- Šachta káblovodu alebo kolektoru
- Trasa podzemných elektrických vedení ST - zameraný priebeh
- Trasa podzemných elektrických vedení ST - nezameraný priebeh
- Trasa podzemných elektrických vedení ST - odhadovaný priebeh



Platí iba s číslom vyjadrenia 6612300419 .
Zakreslené polohy zariadení v prílohe sú iba informatívne.

Situačný výkres - list P-4

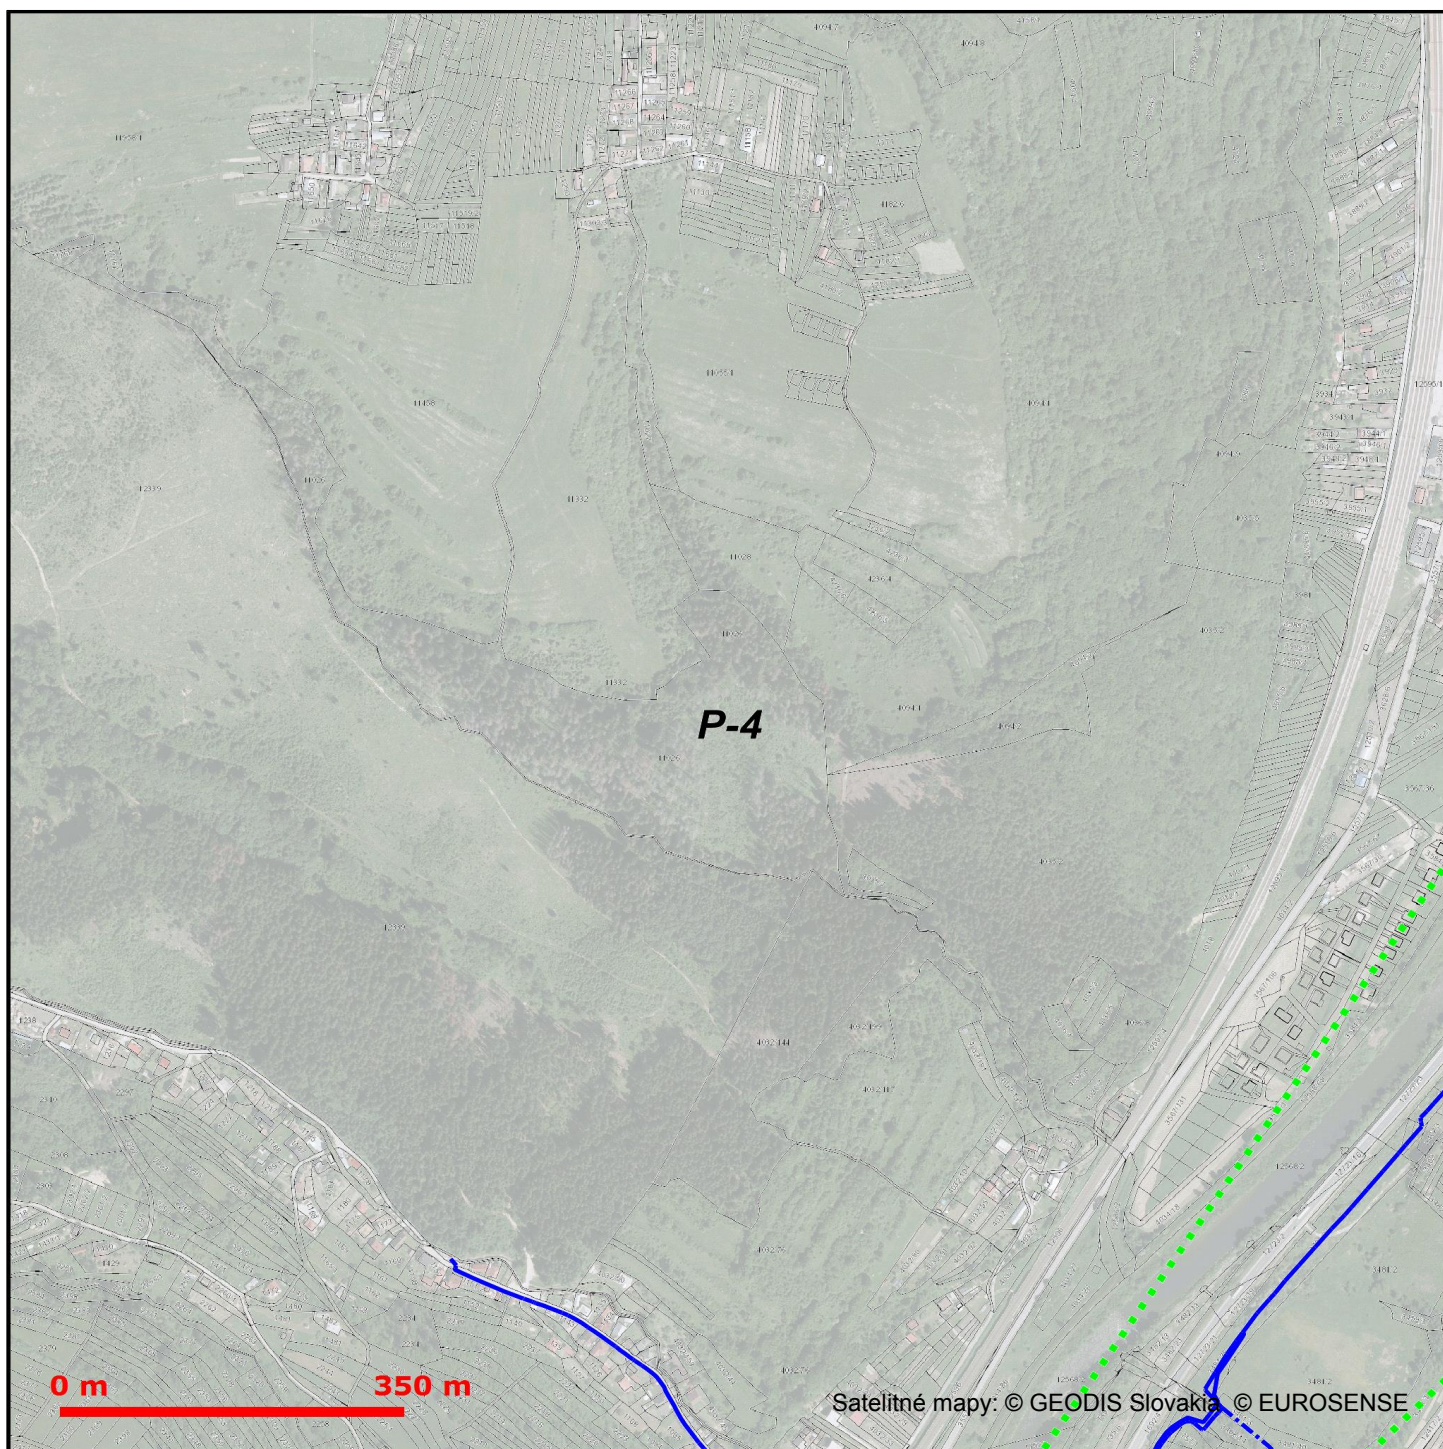


LEGENDA

- | | | | |
|--|--|--|--|
| | Záujmové územie | | Trasa káblovodu alebo kolektoru - zameraný priebeh |
| | Bod napojenia | | Trasa káblovodu alebo kolektoru - nezameraný priebeh |
| | Trasa podzemných oznamovacích vedení ST - zameraný priebeh | | Šachta káblovodu alebo kolektoru |
| | Trasa podzemných oznamovacích vedení ST - nezameraný priebeh | | Trasa podzemných elektrických vedení ST - zameraný priebeh |
| | Trasa podzemných oznamovacích vedení ST - odhadovaný priebeh | | Trasa podzemných elektrických vedení ST - nezameraný priebeh |
| | | | Trasa podzemných elektrických vedení ST - odhadovaný priebeh |



Platí iba s číslom vyjadrenia 6612300419 .
Zakreslené polohy zariadení v prílohe sú iba informatívne.

Situačný výkres - list P-5

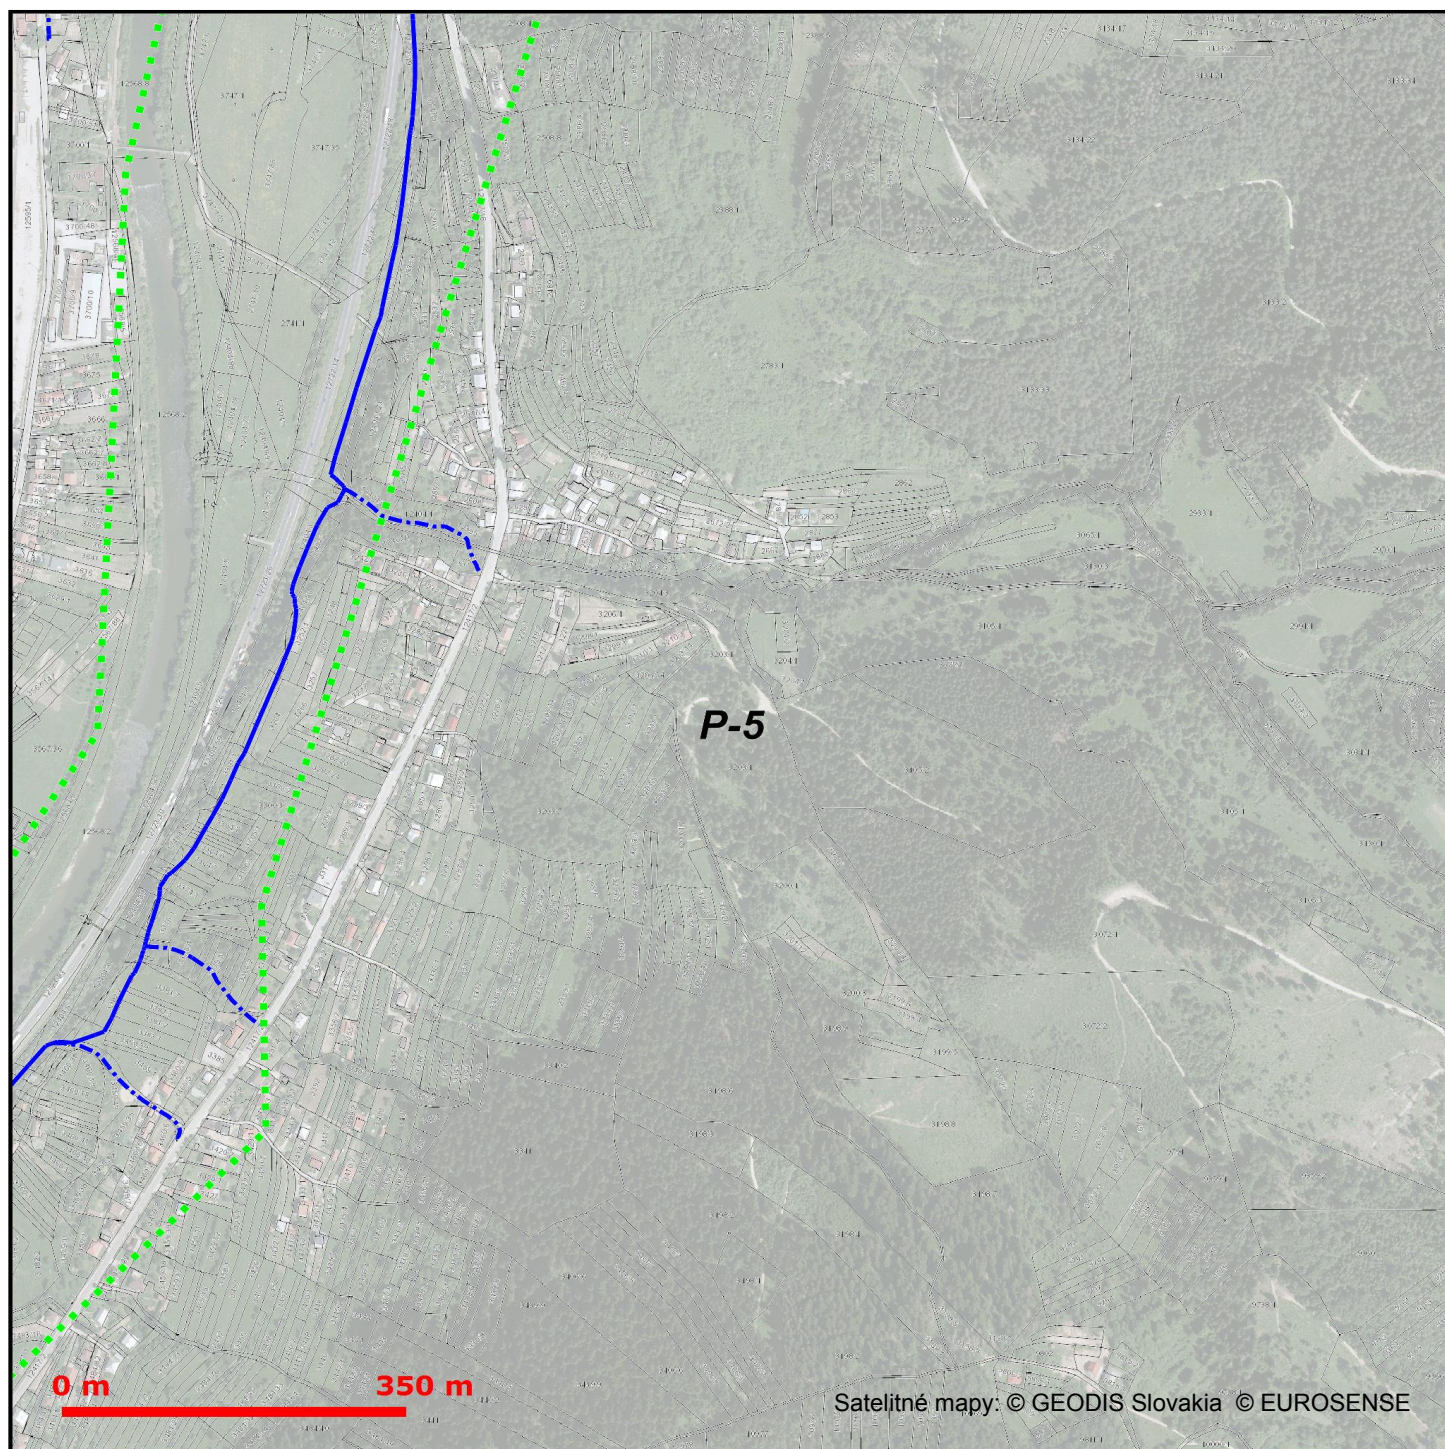

LEGENDA


- Zaujímavé územie
- Ⓟ Bod napojenia
- Trasa podzemných oznamovacích vedení ST - zameraný priebeh
- Trasa podzemných oznamovacích vedení ST - nezameraný priebeh
- Trasa podzemných oznamovacích vedení ST - odhadovaný priebeh

- Trasa káblovodu alebo kolektoru - zameraný priebeh
- Trasa káblovodu alebo kolektoru - nezameraný priebeh
- Šachta káblovodu alebo kolektoru
- Trasa podzemných elektrických vedení ST - zameraný priebeh
- Trasa podzemných elektrických vedení ST - nezameraný priebeh
- Trasa podzemných elektrických vedení ST - odhadovaný priebeh



Platí iba s číslom vyjadrenia 6612300419 .
Zakreslené polohy zariadení v prílohe sú iba informatívne.

Situačný výkres - list P-6

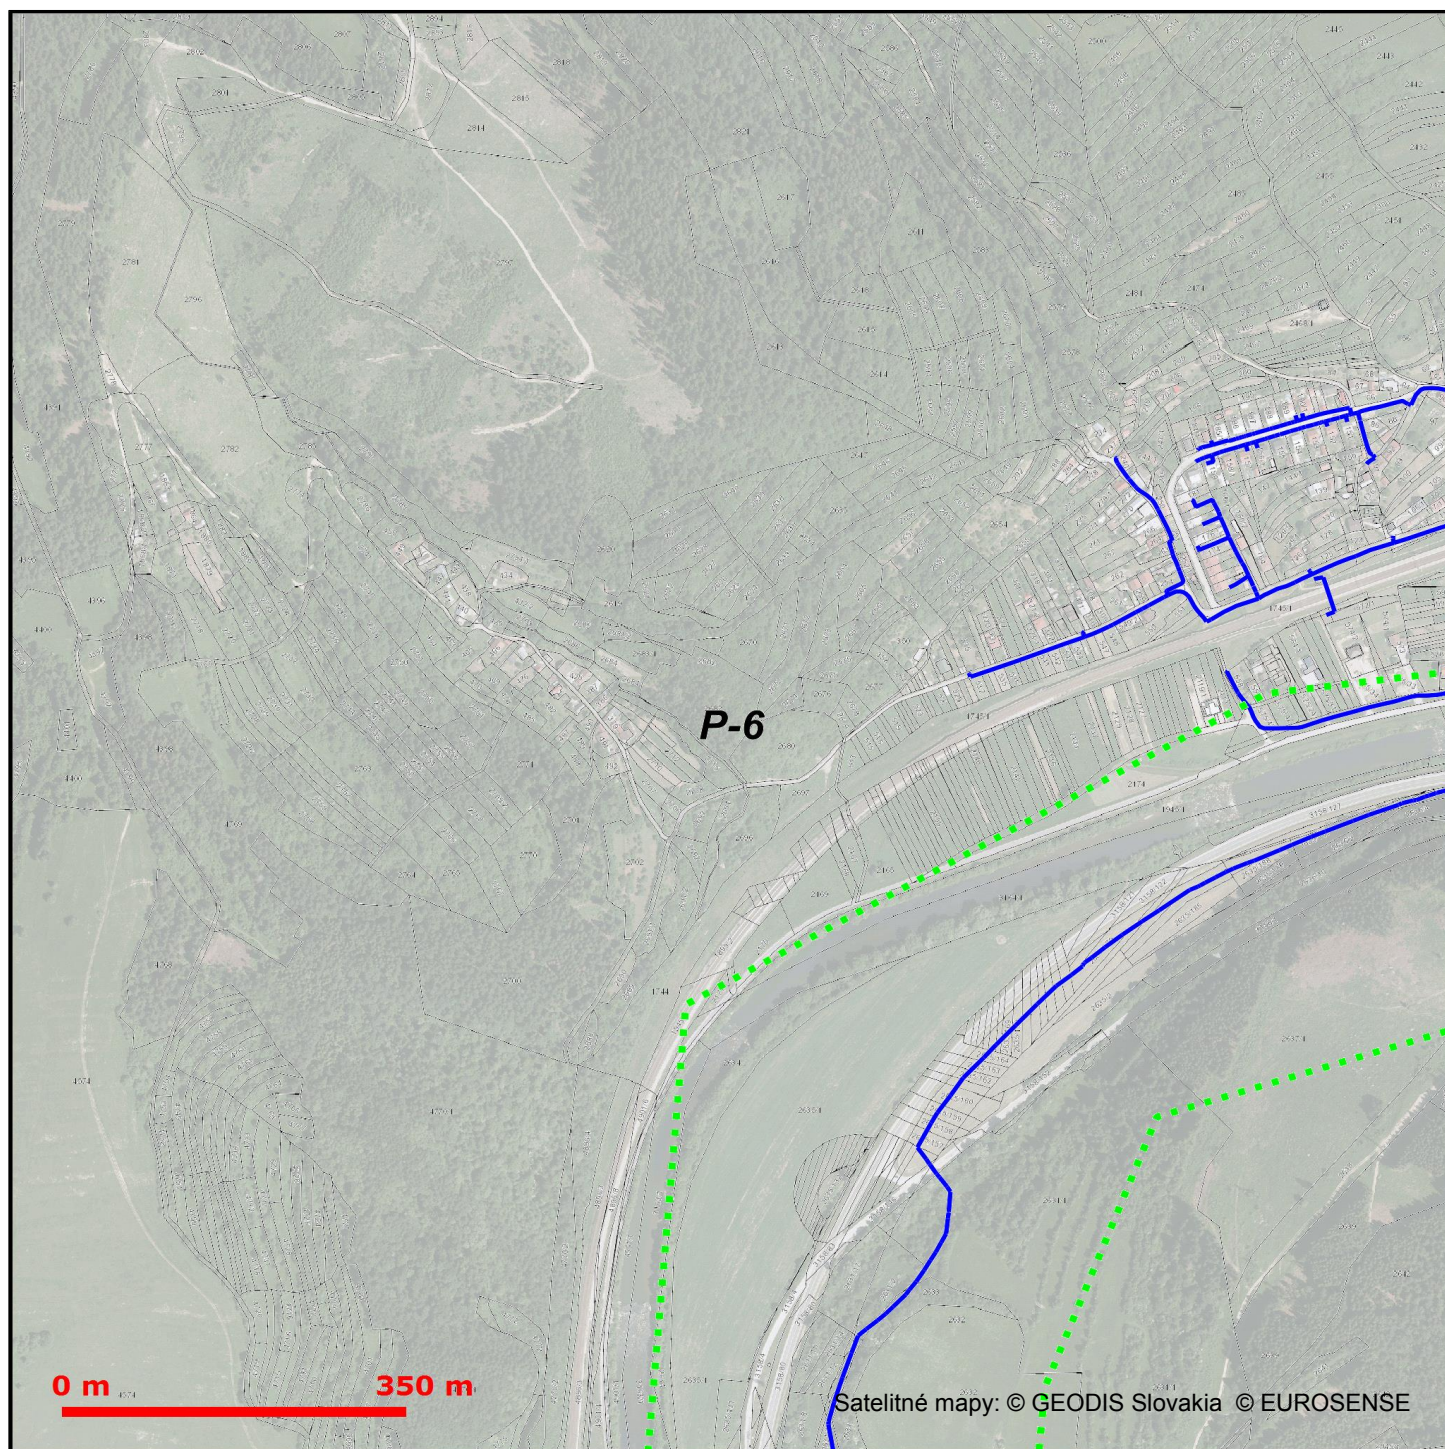

LEGENDA


- Zájmové územie
- Ⓟ Bod napojenia
- Trasa podzemných oznamovacích vedení ST - zameraný priebeh
- Trasa podzemných oznamovacích vedení ST - nezameraný priebeh
- Trasa podzemných oznamovacích vedení ST - odhadovaný priebeh

- Trasa káblovodu alebo kolektoru - zameraný priebeh
- Trasa káblovodu alebo kolektoru - nezameraný priebeh
- Šachta káblovodu alebo kolektoru
- Trasa podzemných elektrických vedení ST - zameraný priebeh
- Trasa podzemných elektrických vedení ST - nezameraný priebeh
- Trasa podzemných elektrických vedení ST - odhadovaný priebeh



Platí iba s číslom vyjadrenia 6612300419 .
Zakreslené polohy zariadení v prílohe sú iba informatívne.

Situačný výkres - list P-7

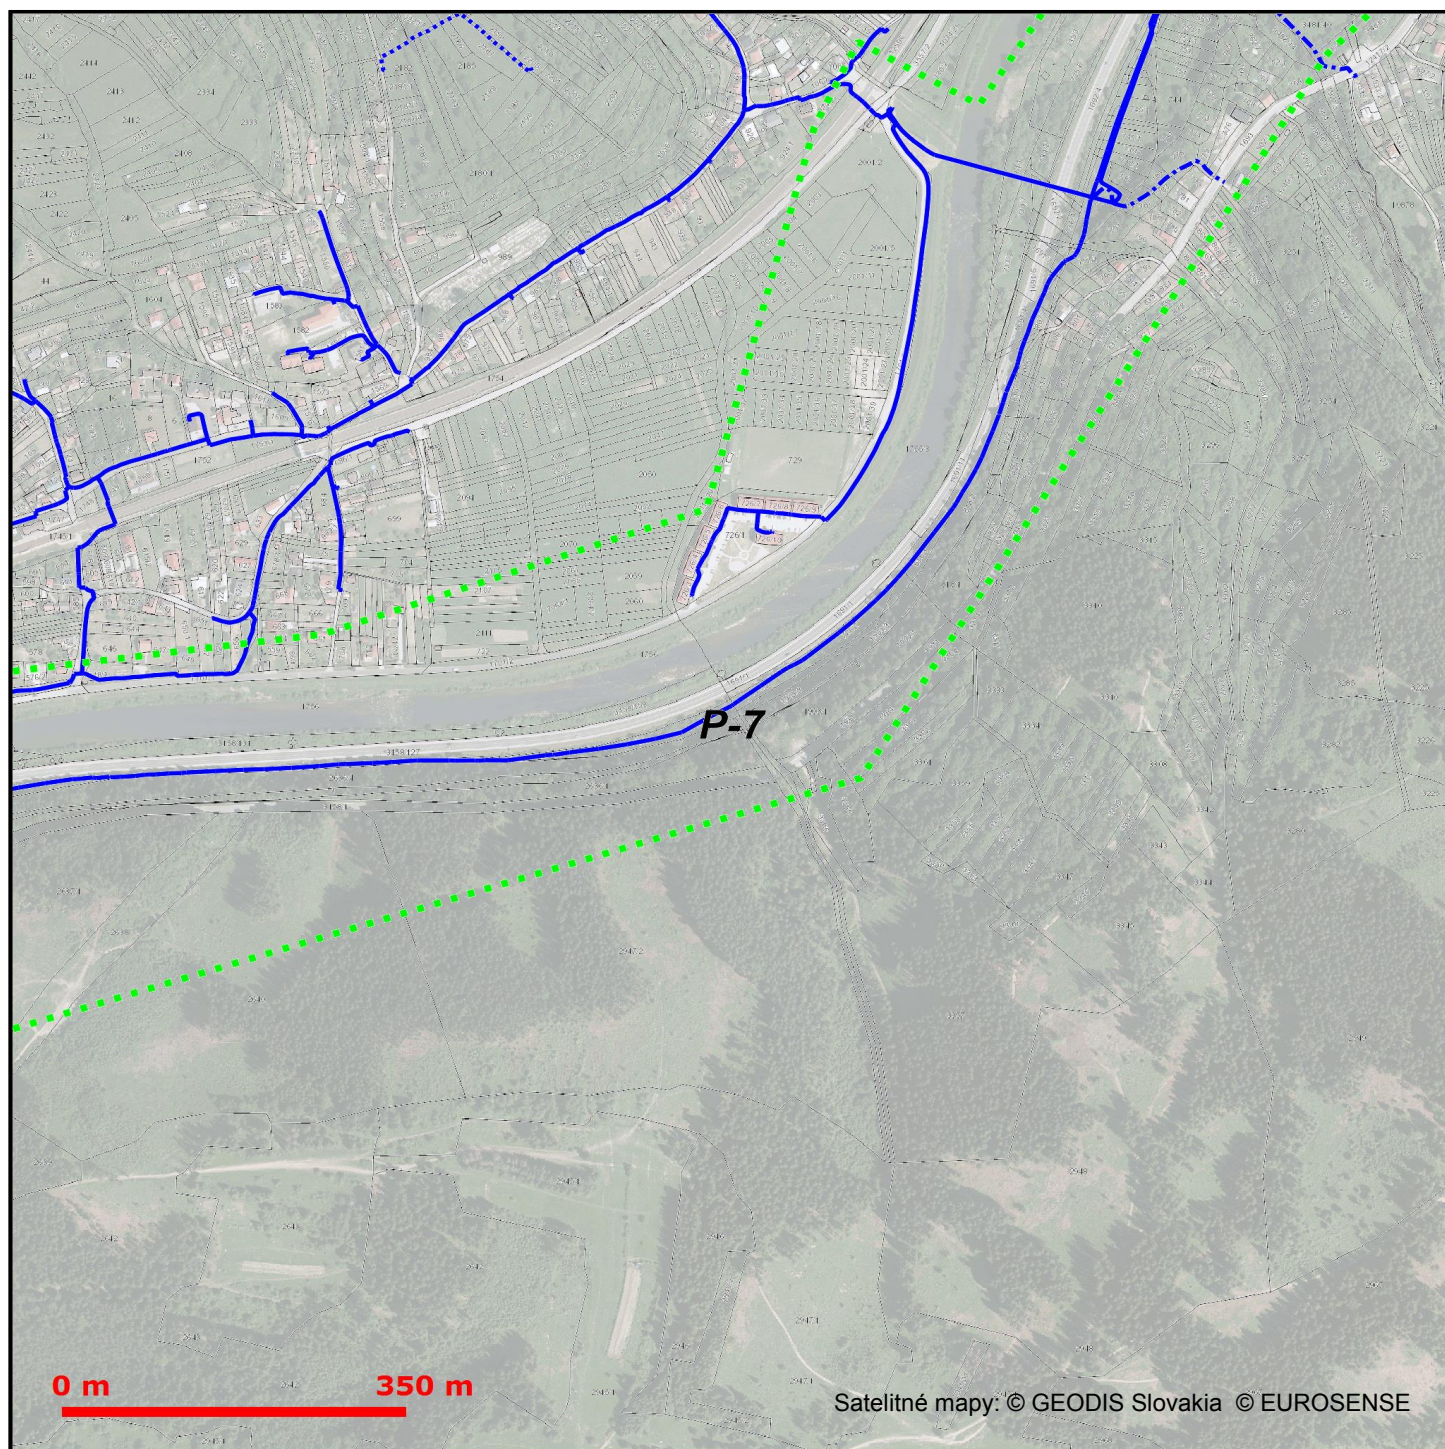


LEGENDA

- | | |
|--|--|
| Záujmové územie | Trasa káblovodu alebo kolektoru - zameraný priebeh |
| Bod napojenia | Trasa káblovodu alebo kolektoru - nezameraný priebeh |
| Trasa podzemných oznamovacích vedení ST - zameraný priebeh | Šachta káblovodu alebo kolektoru |
| Trasa podzemných oznamovacích vedení ST - nezameraný priebeh | Trasa podzemných elektrických vedení ST - zameraný priebeh |
| Trasa podzemných oznamovacích vedení ST - odhadovaný priebeh | Trasa podzemných elektrických vedení ST - nezameraný priebeh |
| | Trasa podzemných elektrických vedení ST - odhadovaný priebeh |



Platí iba s číslom vyjadrenia 6612300419 .
Zakreslené polohy zariadení v prílohe sú iba informatívne.

Situačný výkres - list P-8

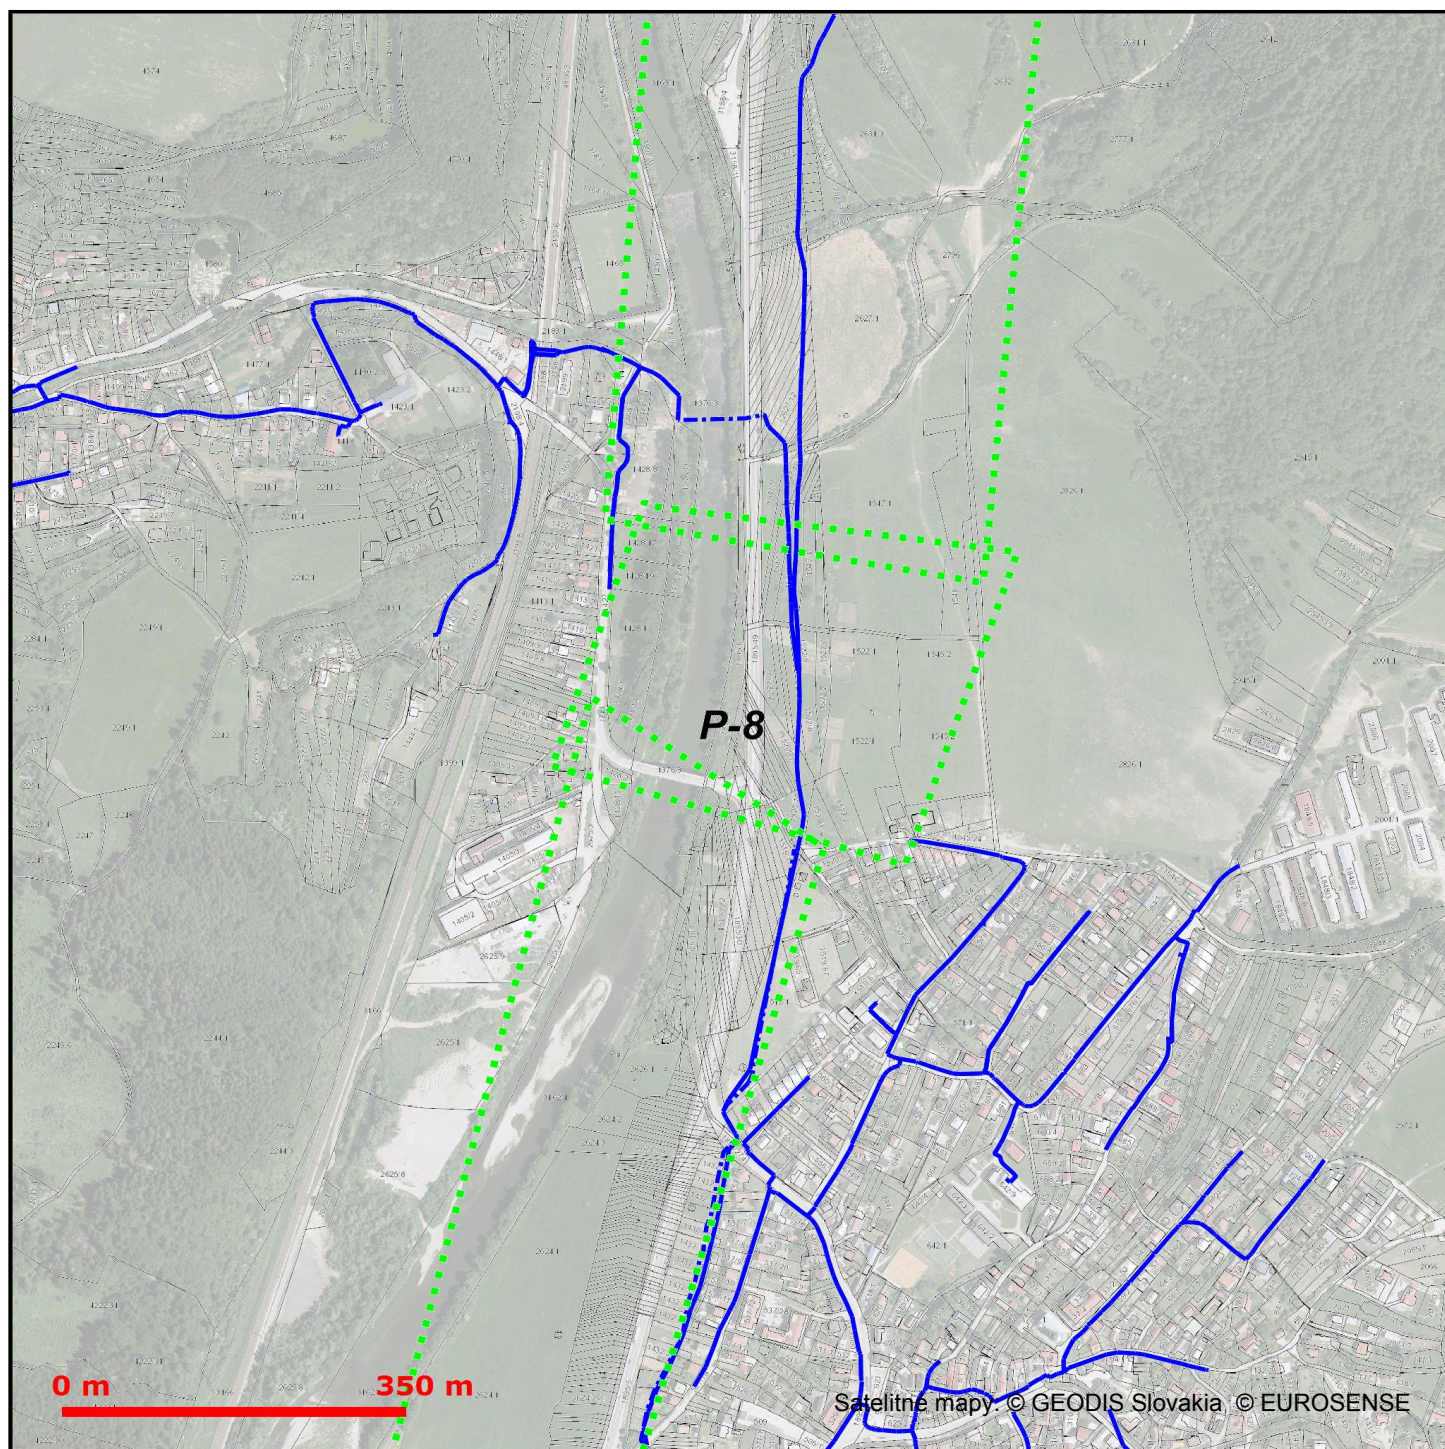


LEGENDA

- | | |
|--|--|
| Záujmové územie | Trasa káblovodu alebo kolektoru - zameraný priebeh |
| Bod napojenia | Trasa káblovodu alebo kolektoru - nezameraný priebeh |
| Trasa podzemných oznamovacích vedení ST - zameraný priebeh | Šachta káblovodu alebo kolektoru |
| Trasa podzemných oznamovacích vedení ST - nezameraný priebeh | Trasa podzemných elektrických vedení ST - zameraný priebeh |
| Trasa podzemných oznamovacích vedení ST - odhadovaný priebeh | Trasa podzemných elektrických vedení ST - nezameraný priebeh |
| | Trasa podzemných elektrických vedení ST - odhadovaný priebeh |



Platí iba s číslom vyjadrenia 6612300419 .
Zakreslené polohy zariadení v prílohe sú iba informatívne.

Situačný výkres - list P-9

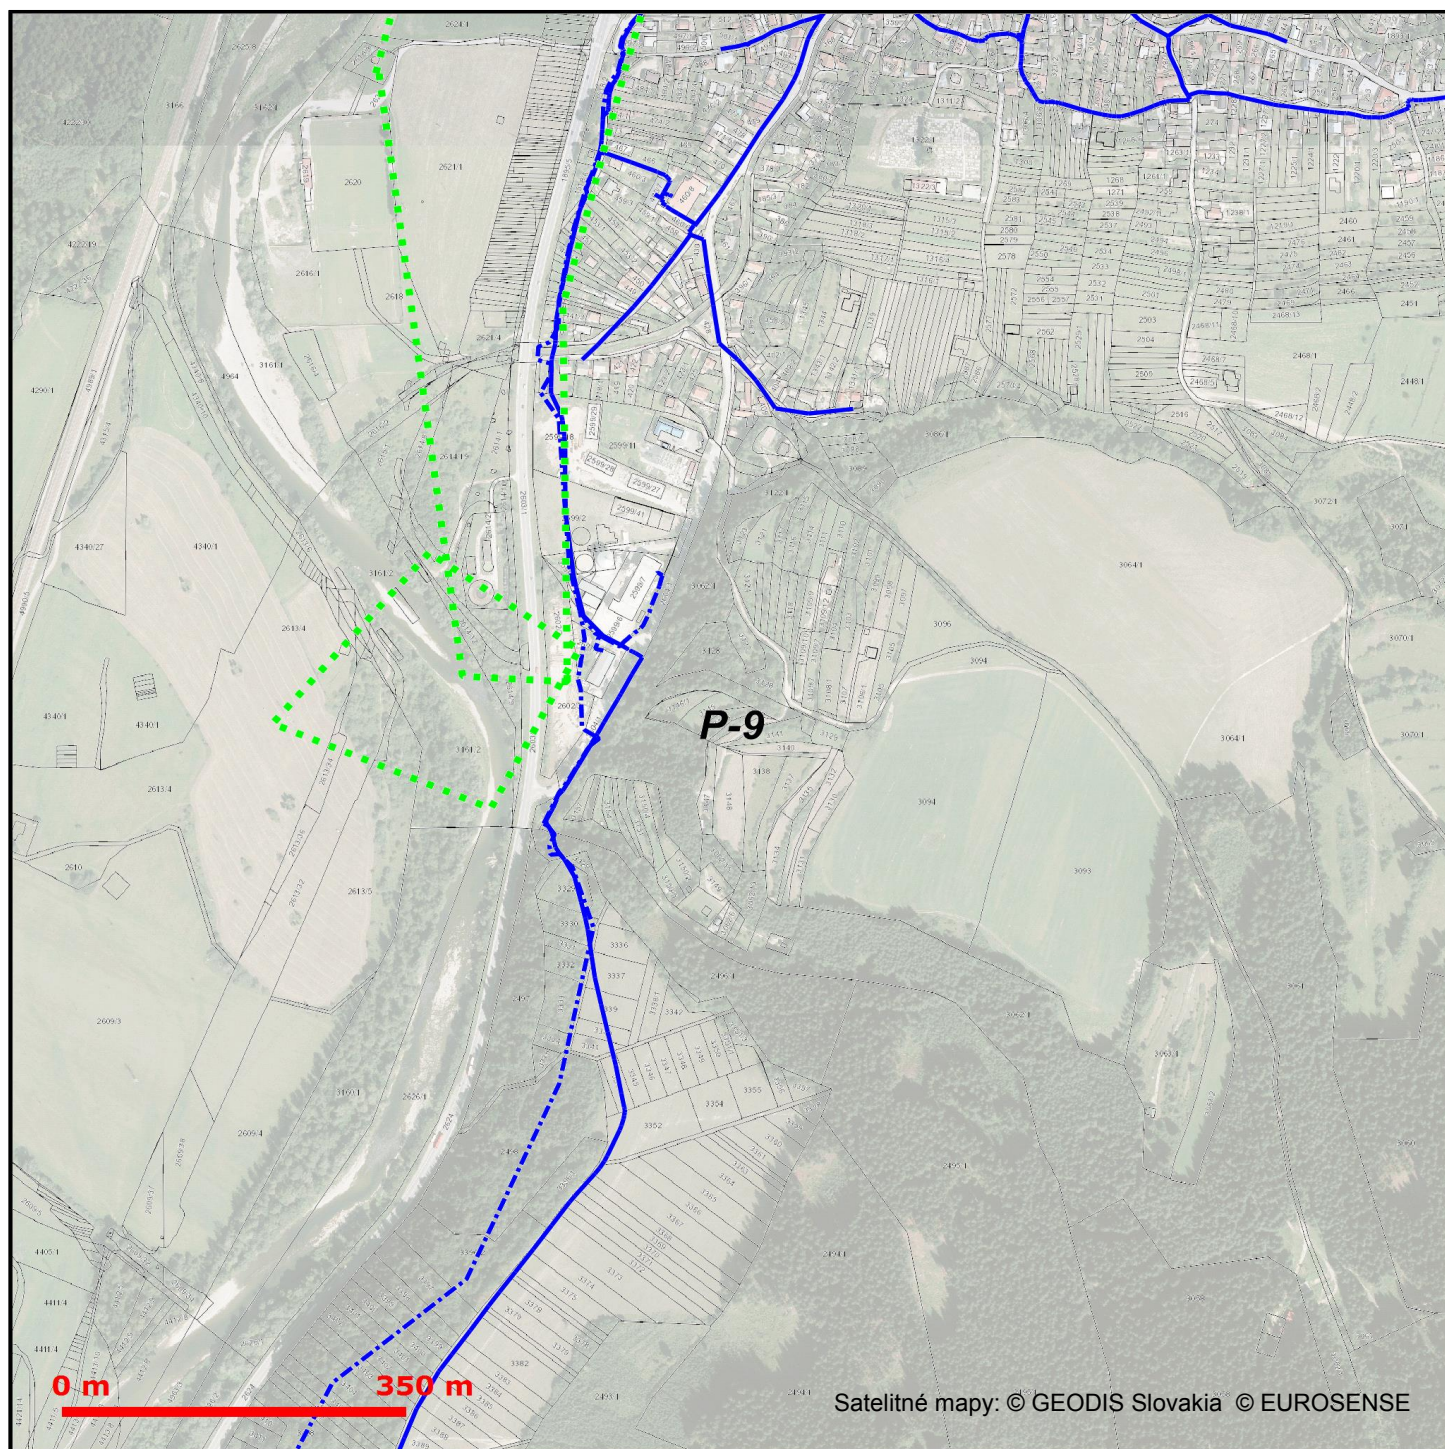

LEGENDA

- | | | | |
|--|--|--|--|
| | Záujmové územie | | Trasa káblovodu alebo kolektoru - zameraný priebeh |
| | Bod napojenia | | Trasa káblovodu alebo kolektoru - nezameraný priebeh |
| | Trasa podzemných oznamovacích vedení ST - zameraný priebeh | | Šachta káblovodu alebo kolektoru |
| | Trasa podzemných oznamovacích vedení ST - nezameraný priebeh | | Trasa podzemných elektrických vedení ST - zameraný priebeh |
| | Trasa podzemných oznamovacích vedení ST - odhadovaný priebeh | | Trasa podzemných elektrických vedení ST - nezameraný priebeh |
| | | | Trasa podzemných elektrických vedení ST - odhadovaný priebeh |