


Situácia č.1 - k.ú. Kysucký Lieskovec

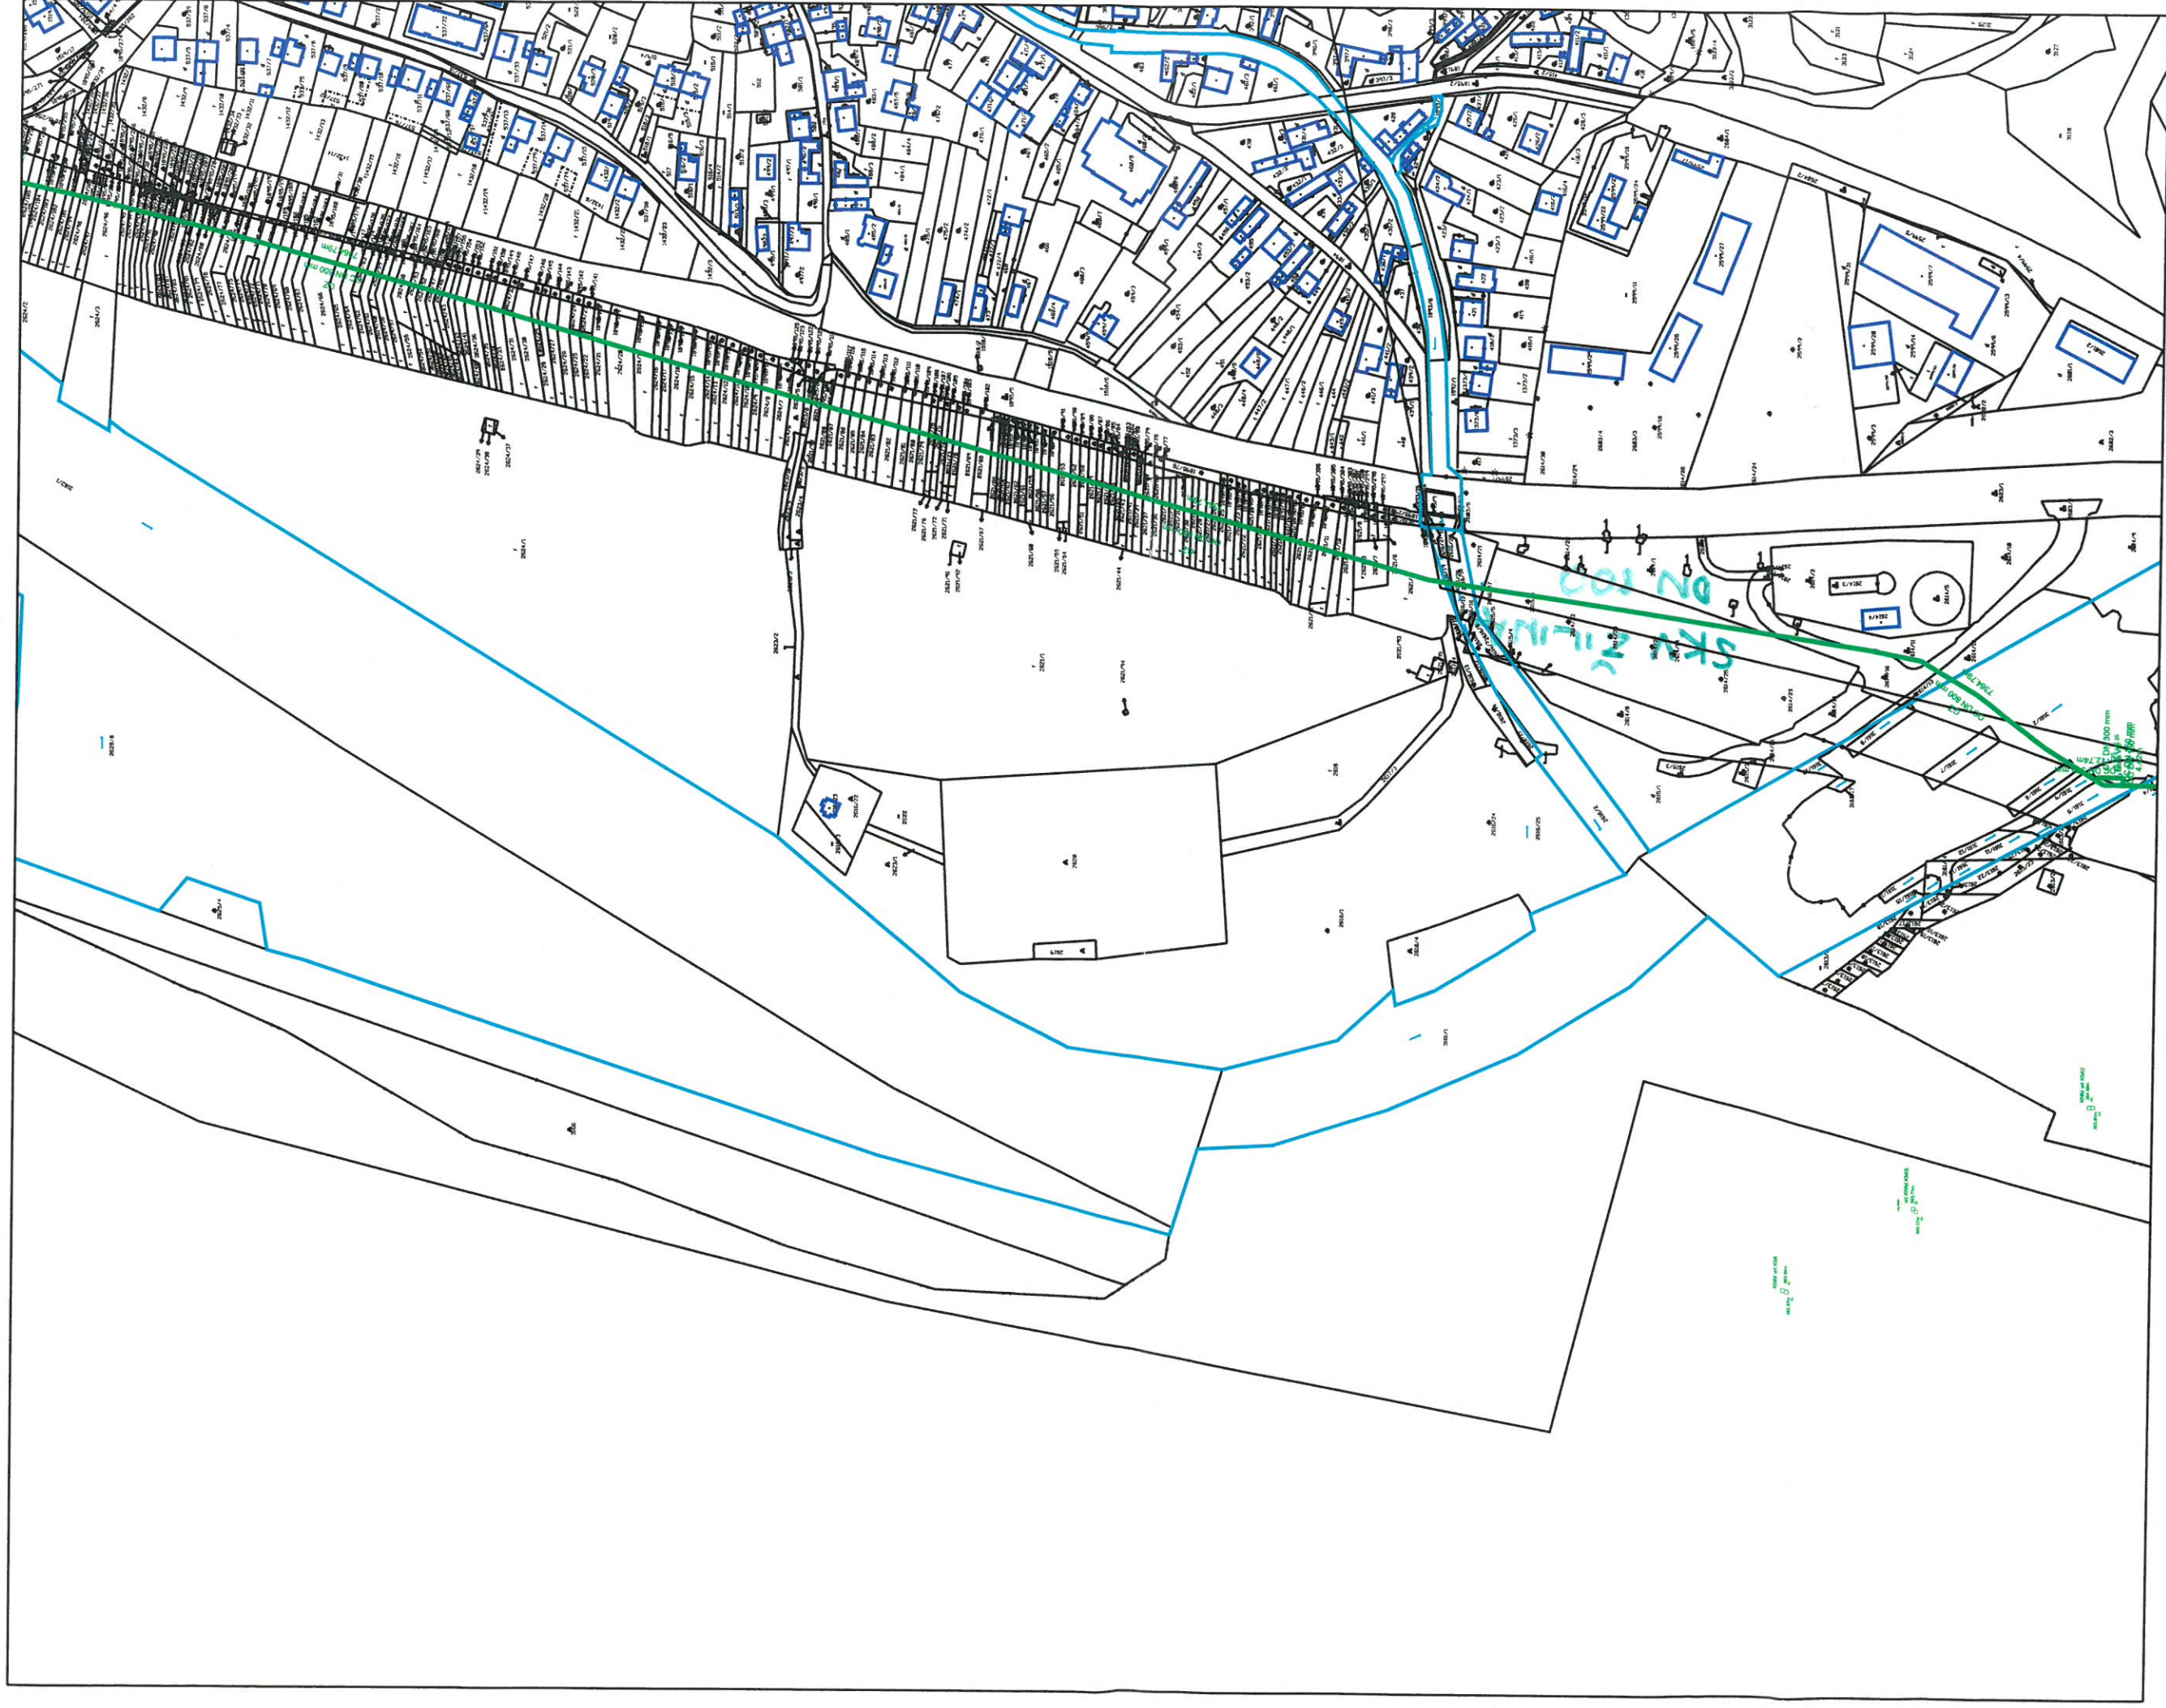


1 : 3 000

Situácia nenahrádza vyjadrenie SEVAK a.s. Žilina potrebné pre účely konania v zmysle stavebného zákona, má výhradne informatívny charakter a nesmie byť poskytnutá tretím osobám na iné využitie.

17.1.2023

Situácia č.2 - k.ú. Kysucký Lieskovec

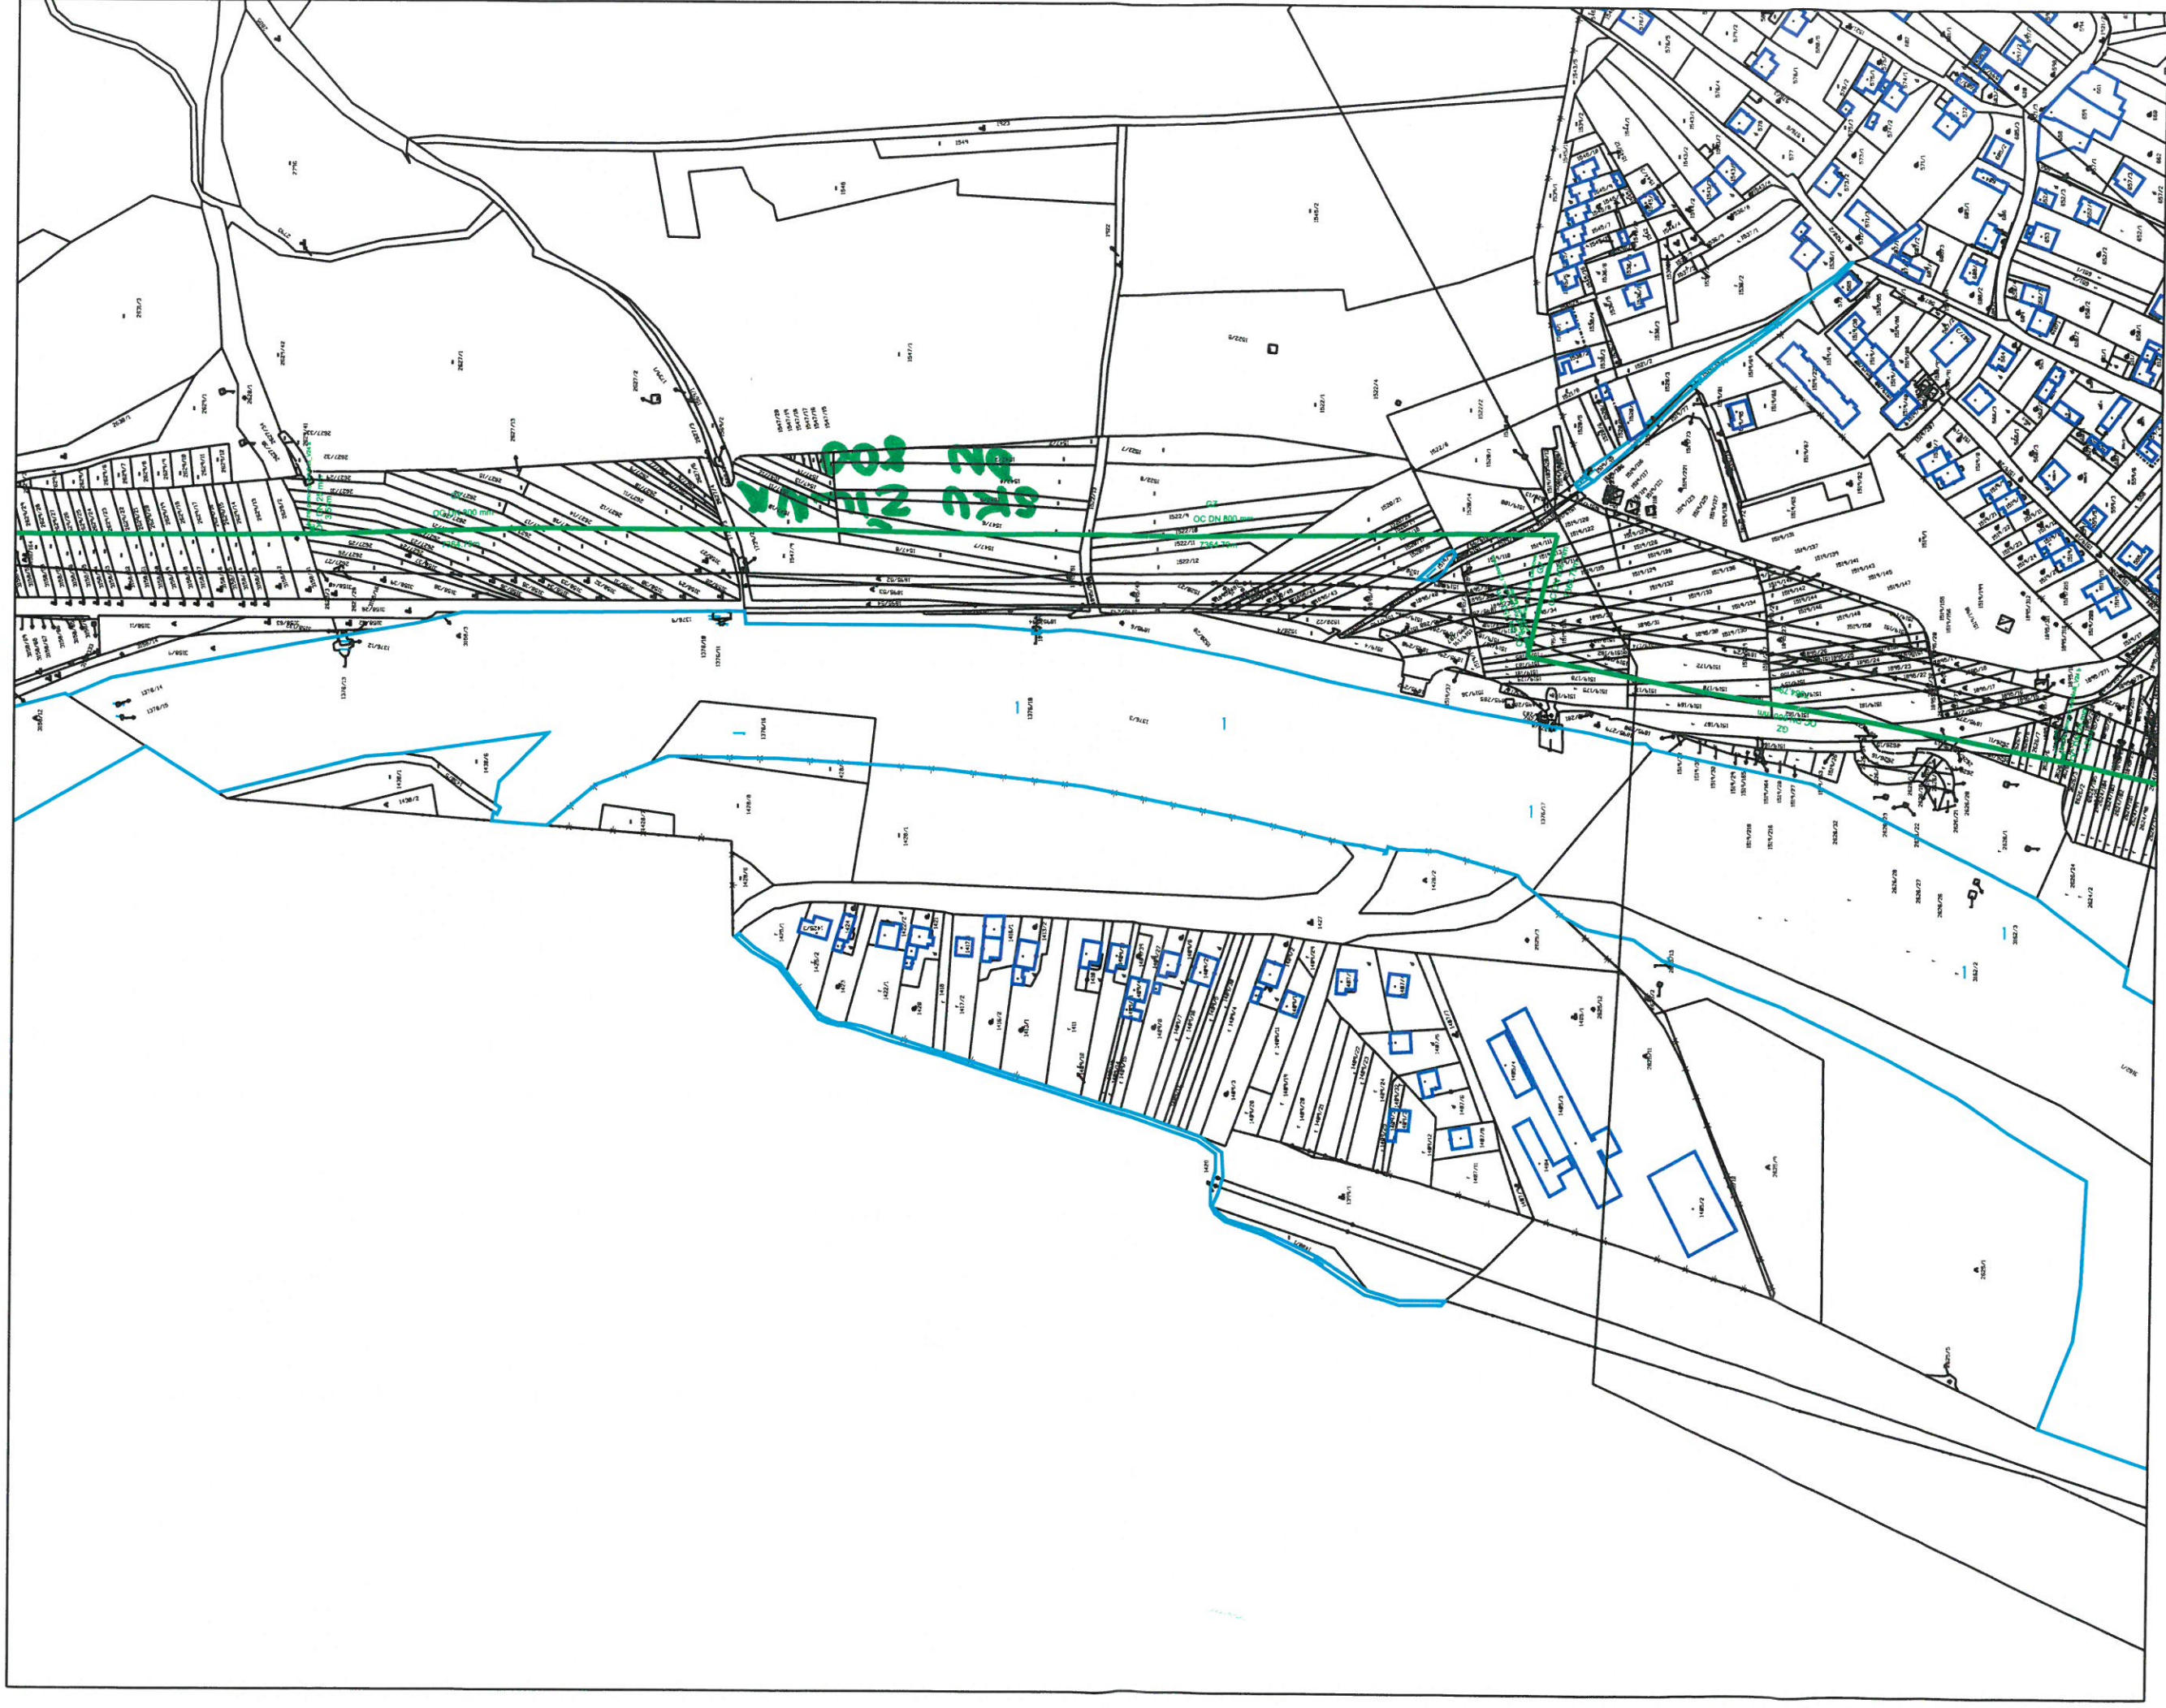


1 : 3 000

Situácia nenahrádza vyjadrenie SEVAK a.s. Žilina potrebné pre účely konania v zmysle stavebného zákona, má výhradne informatívny charakter a nesmie byť poskytnutá tretím osobám na iné využitie.

17.1.2023

Situácia č.3 - k.ú. Kysucký Lieskovec, Dunajov

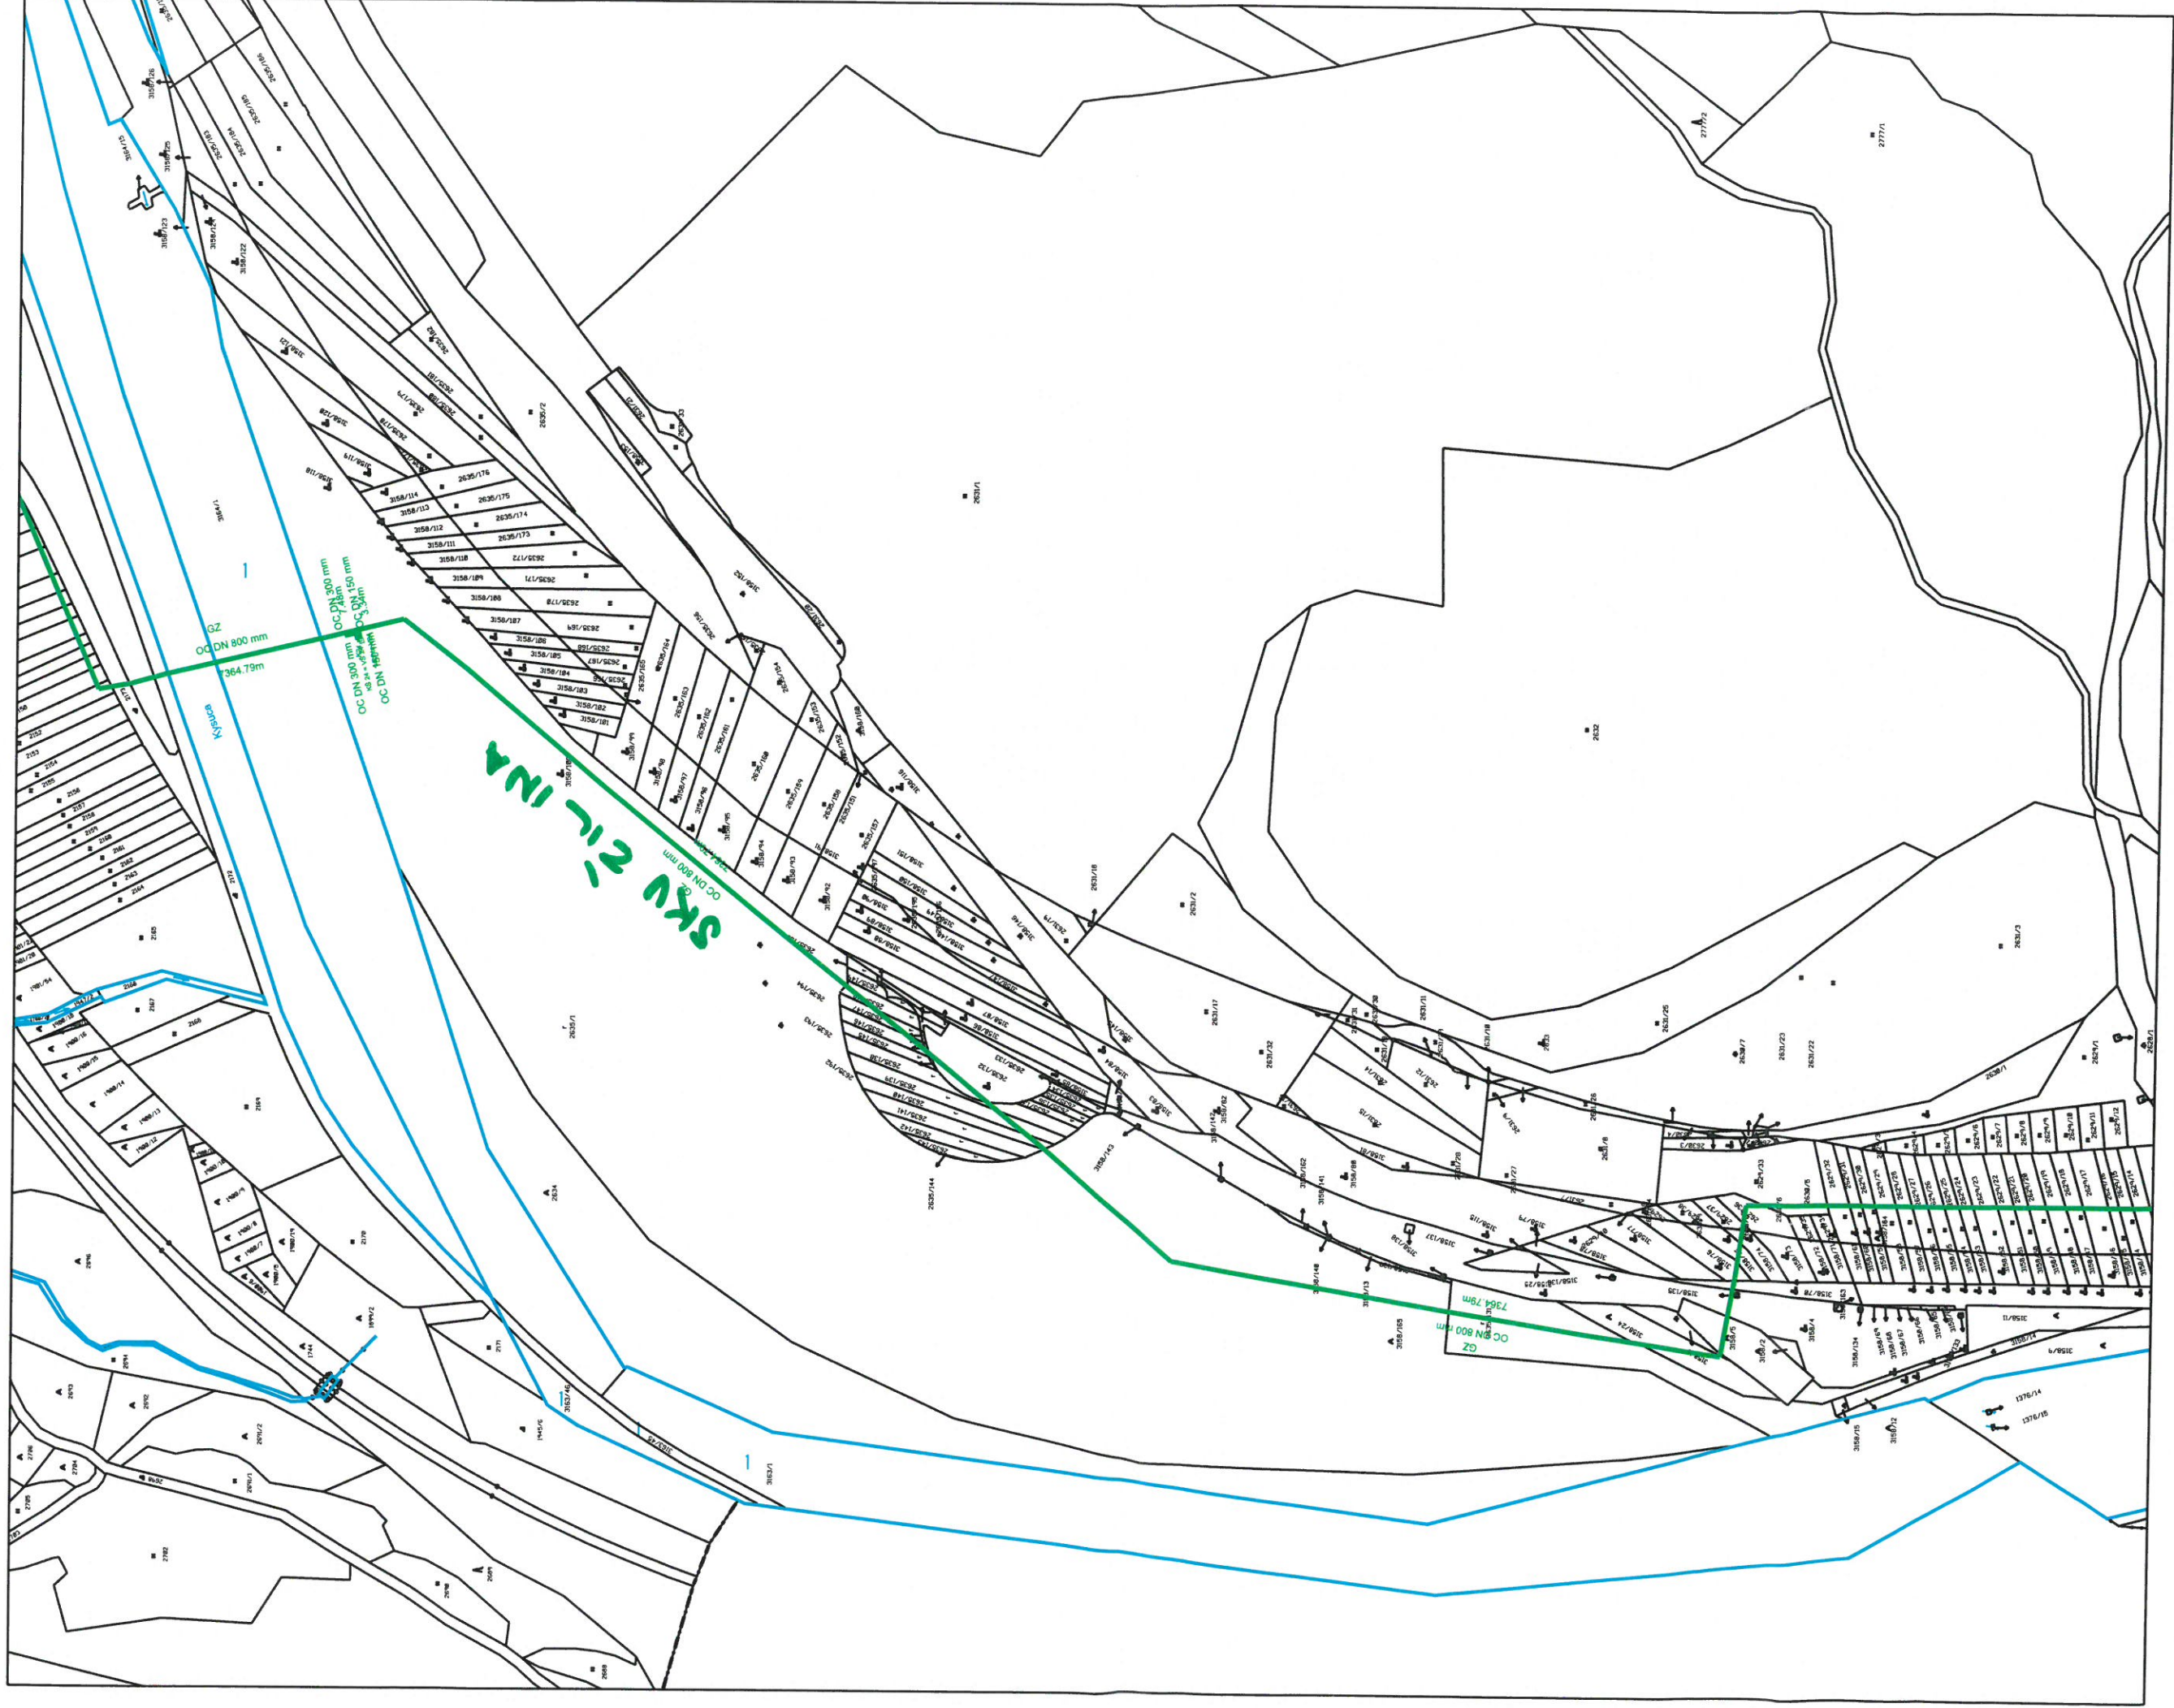


1 : 2 500

Situácia nenahrádza vyjadrenie SEVAK a.s. Žilina potrebné pre účely konania v zmysle stavebného zákona, má výhradne informatívny charakter a nesmie byť poskytnutá tretím osobám na iné využitie.

17.1.2023

Situácia č.4 - k.ú. Kysucký Lieskovec, Dunajov

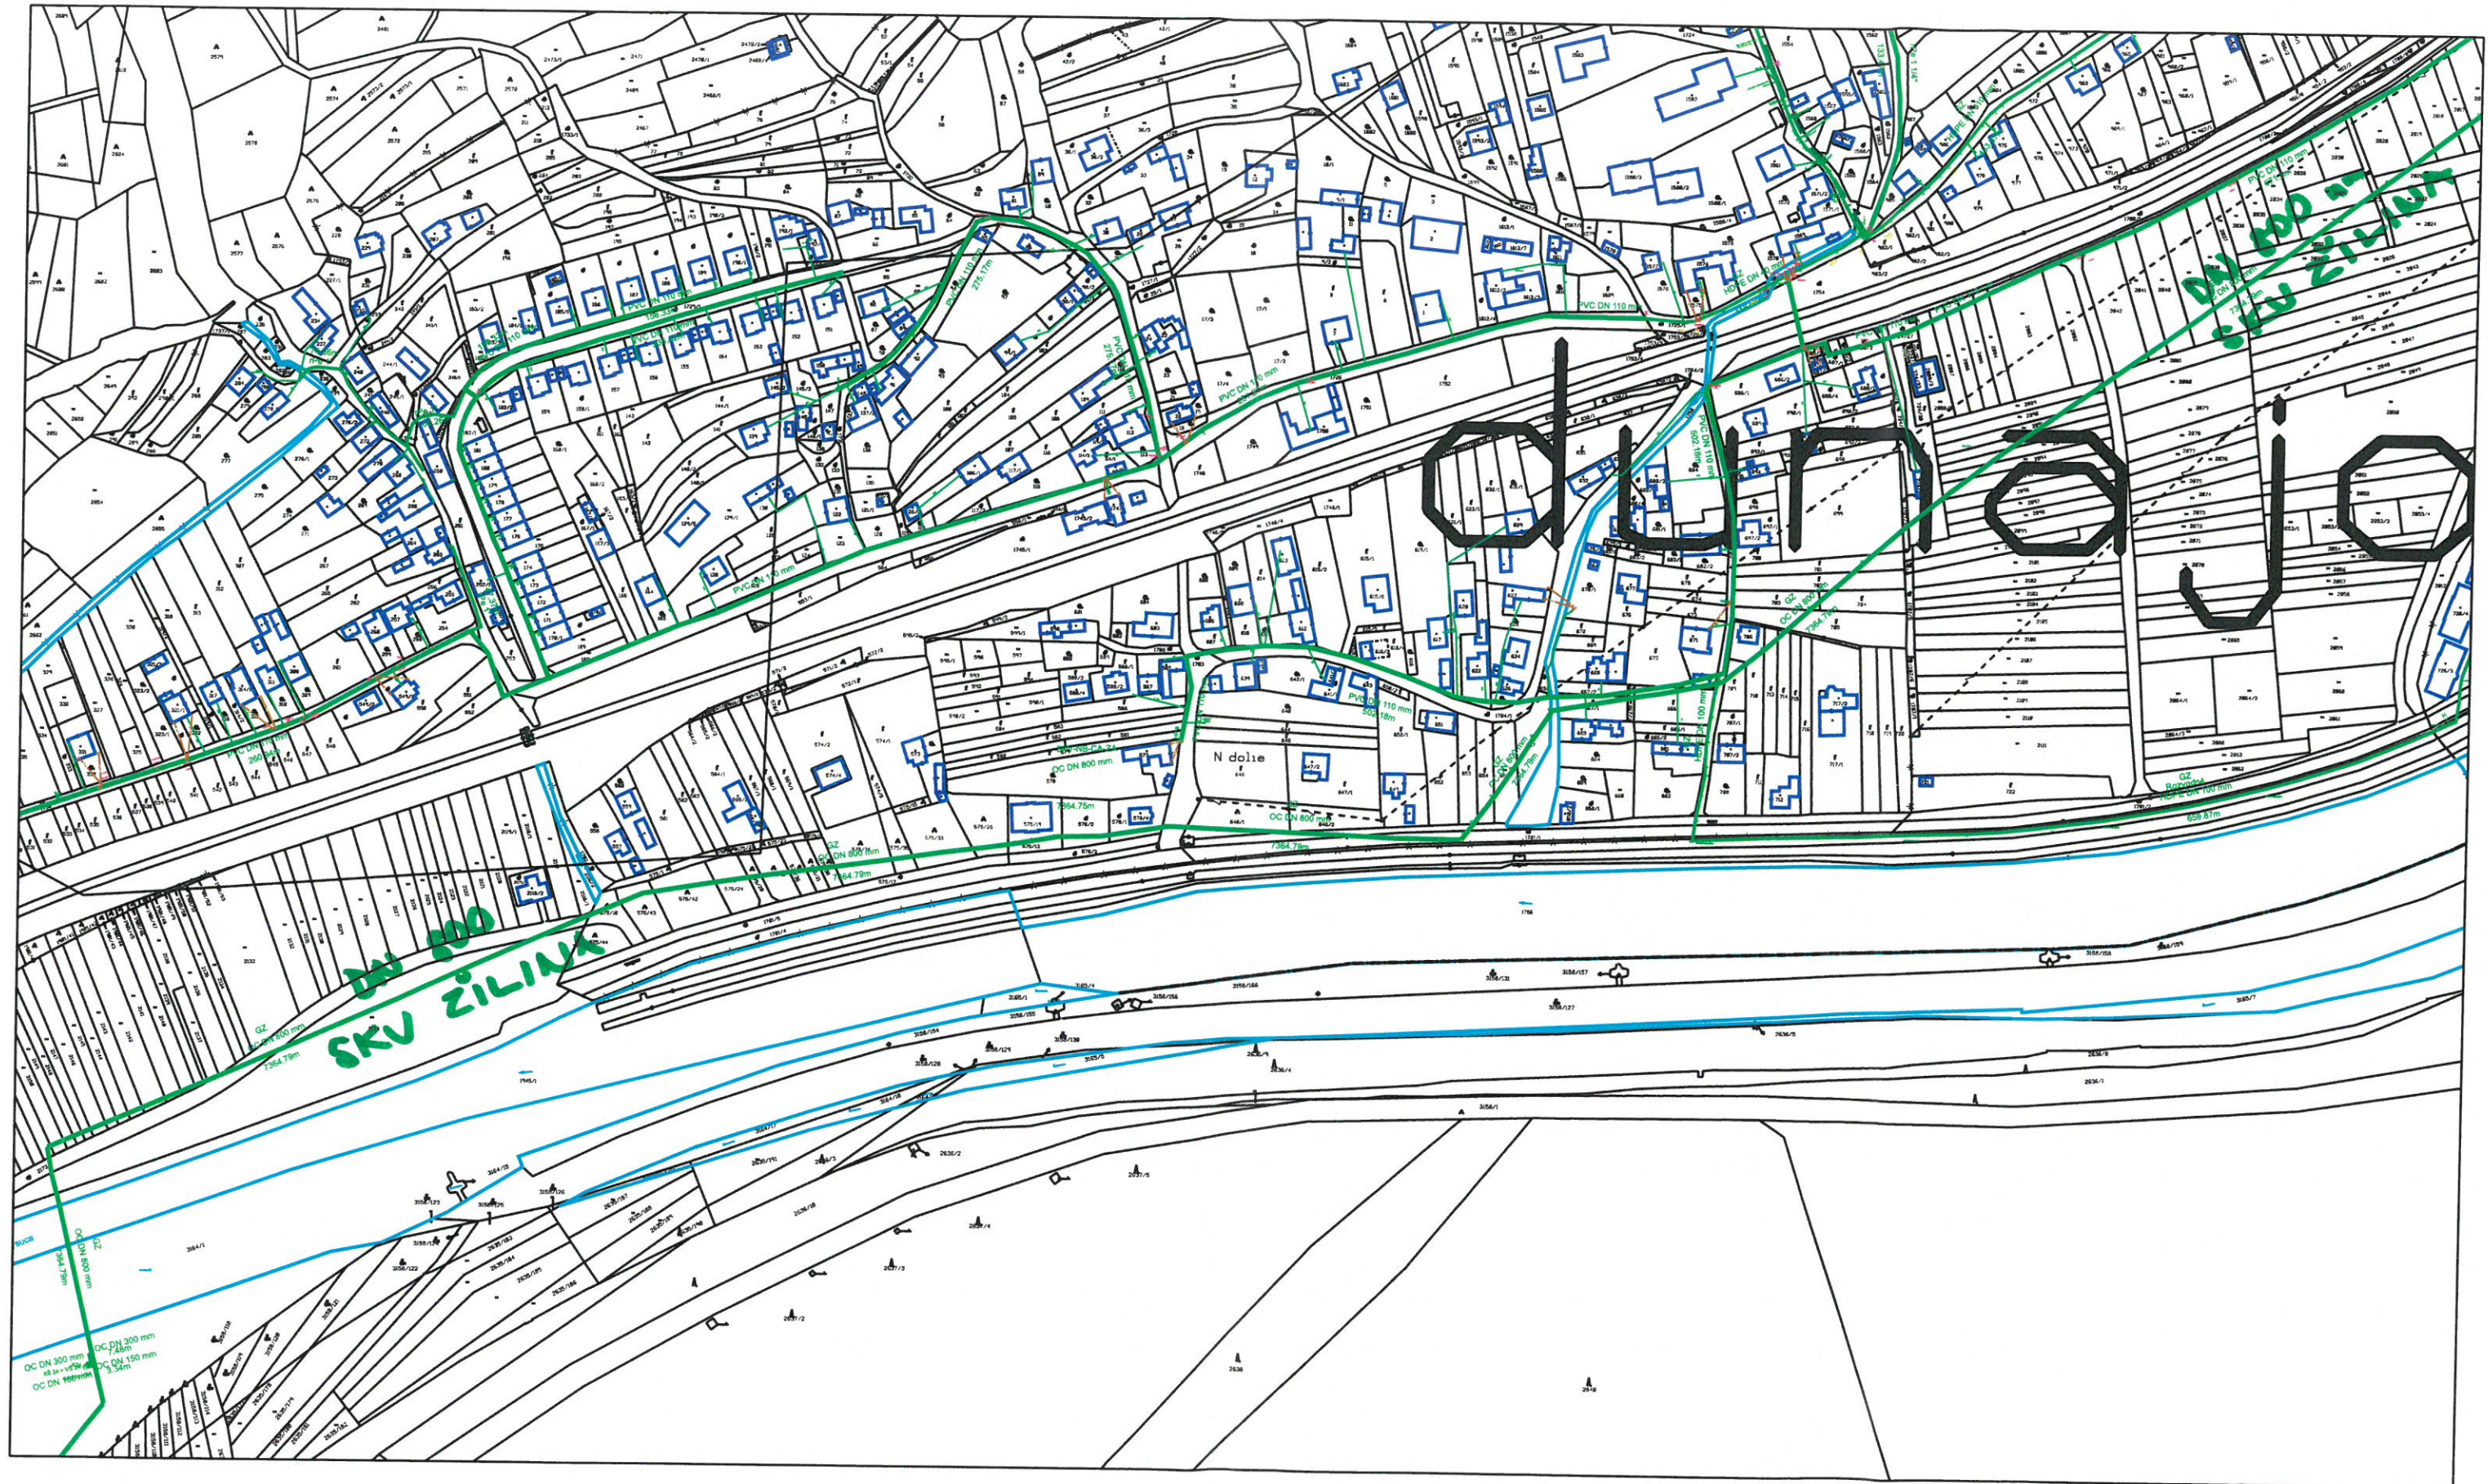


1 : 3 000

Situácia nenahrádza vyjadrenie SEVAK a.s. Žilina potrebné pre účely konania v zmysle stavebného zákona, má výhradne informatívny charakter a nesmie byť poskytnutá tretím osobám na iné využitie.

17.1.2023

Situácia č.5 - k.ú. Kysucký Lieskovec, Dunajov, Kráľovo ml. Kysucom

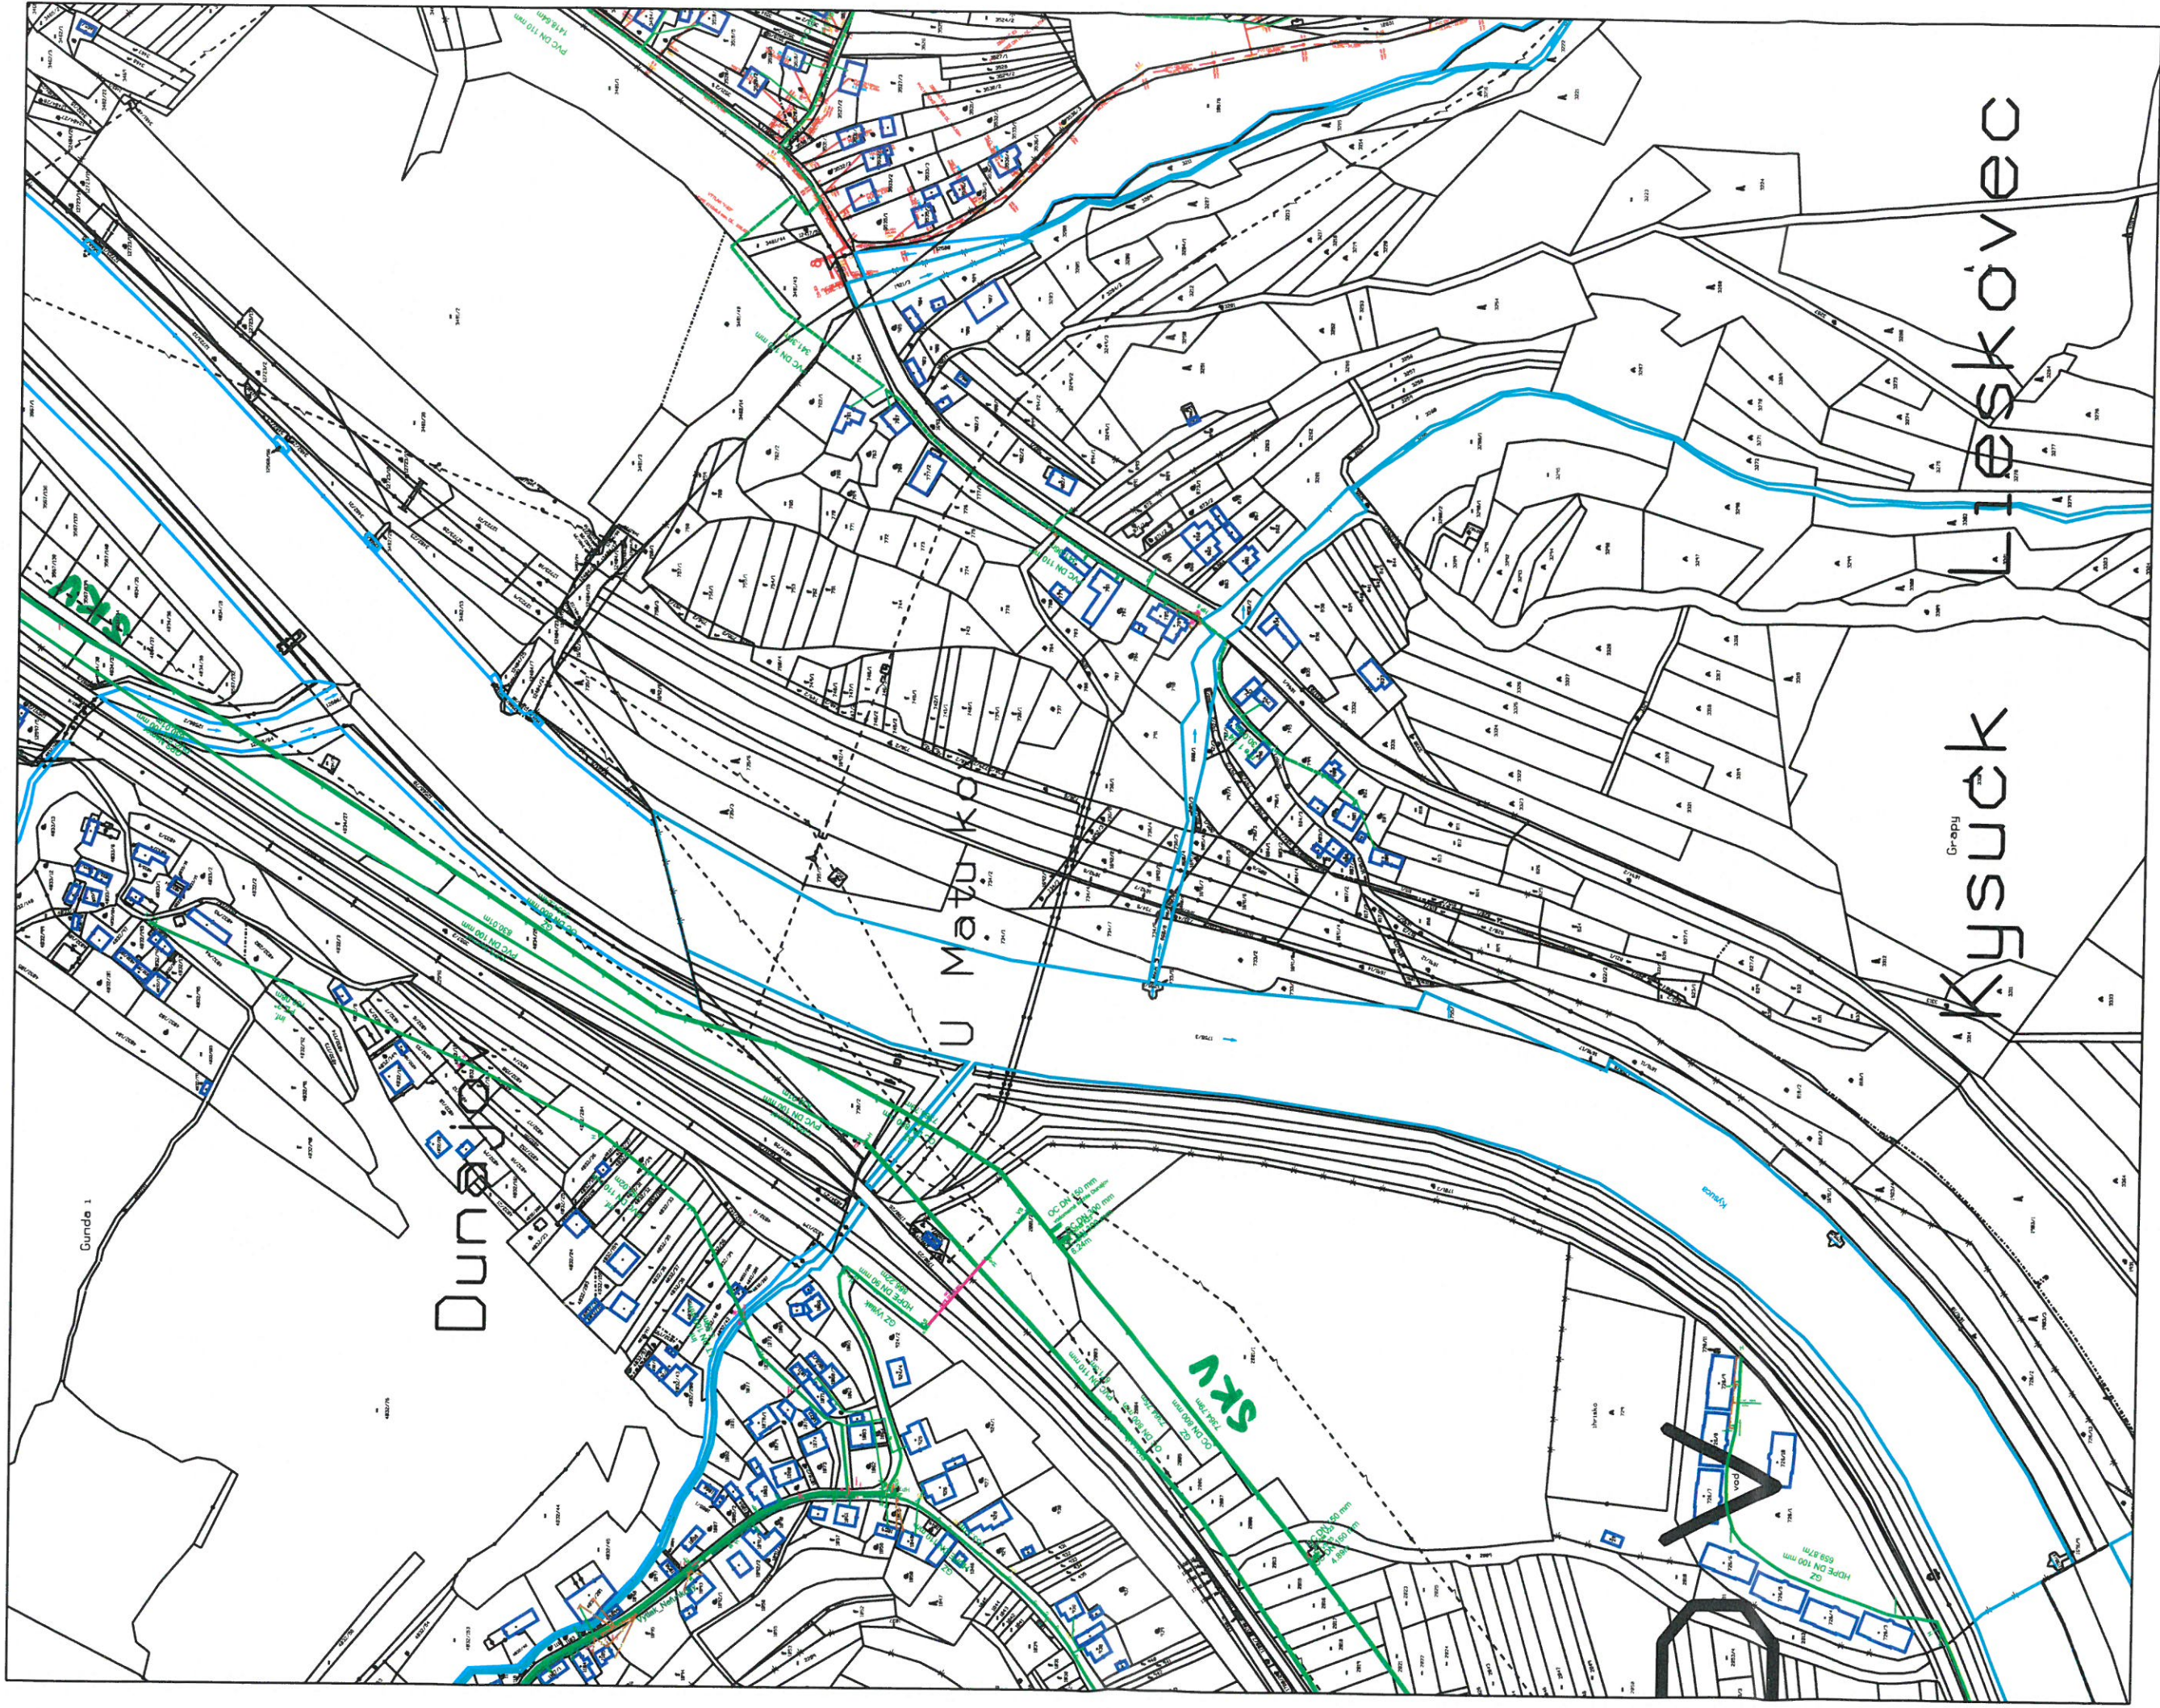


1 : 3 000

Situácia nenahrádza vyjadrenie SEVAK a.s. Žilina potrebné pre účely konania v zmysle stavebného zákona, má výhradne informatívny charakter a nesmie byť poskytnutá tretím osobám na iné využitie.

17.1.2023

Situácia č.6 - k.ú. Krásno nad Kysucou

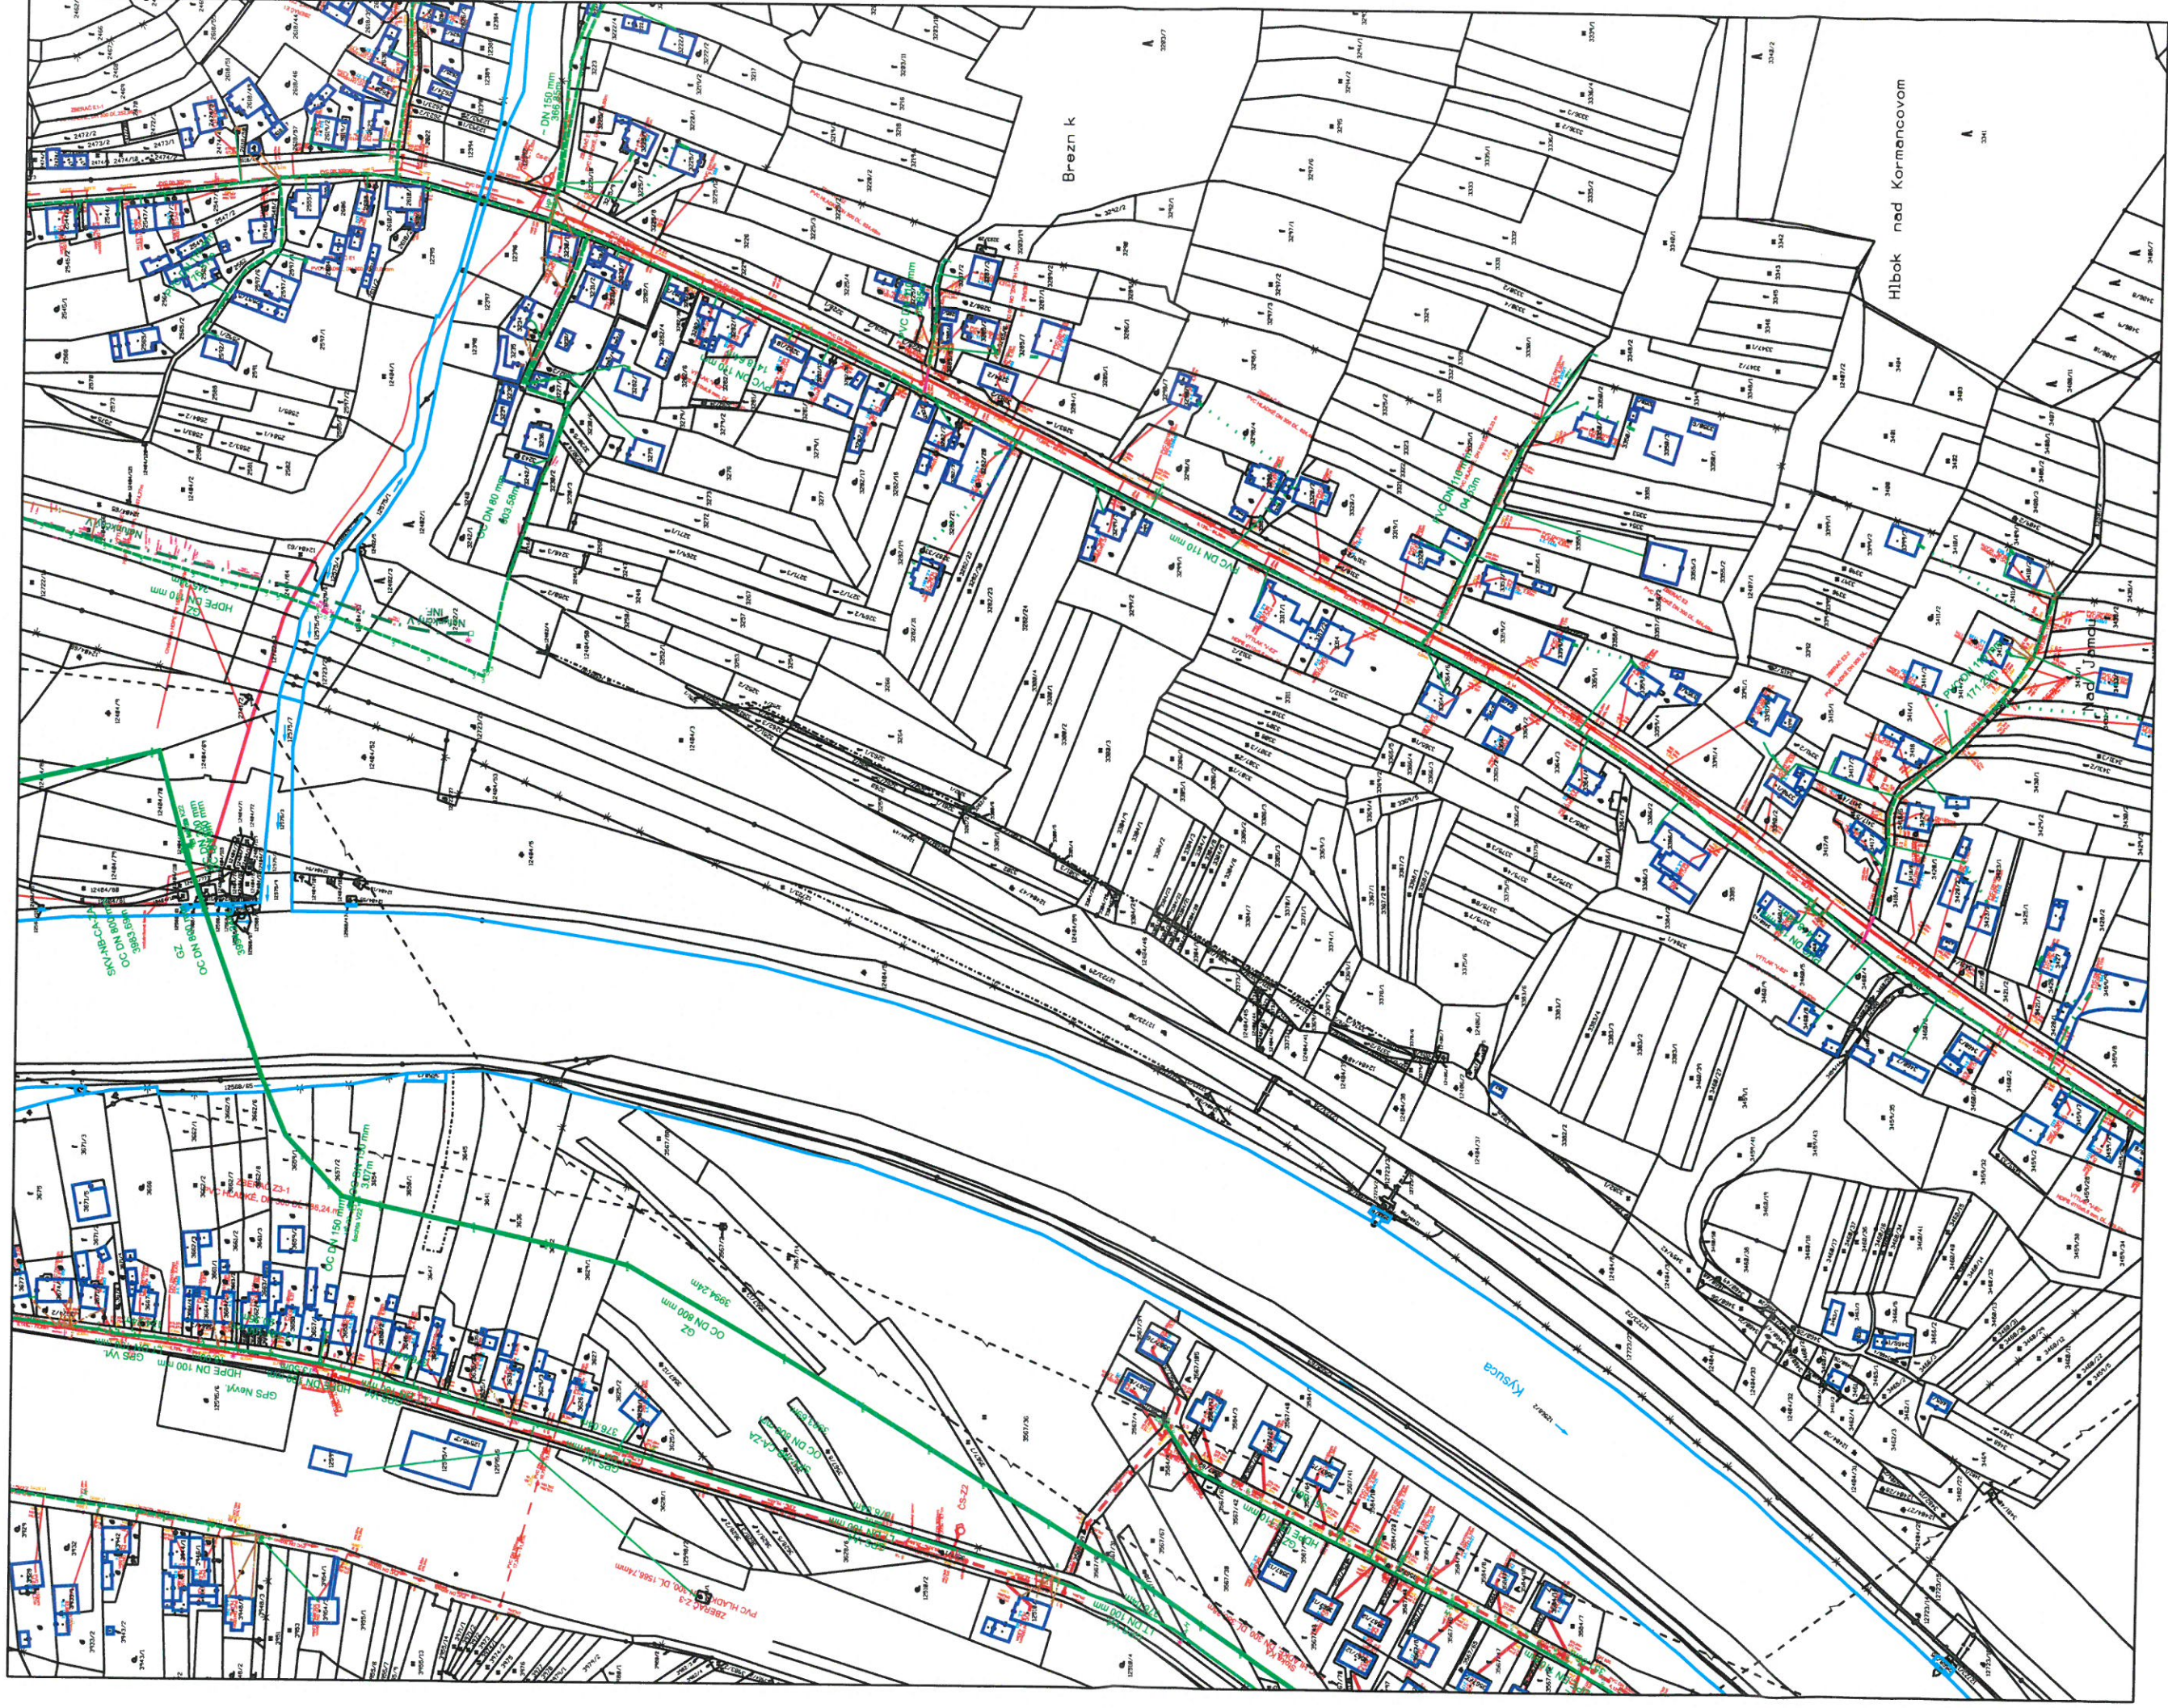


1 : 2 500

Situácia nenahrádza vyjadrenie SEVAK a.s. Žilina potrebné pre účely konania v zmysle stavebného zákona, má výhradne informatívny charakter a nesmie byť poskytnutá tretím osobám na iné využitie.

17.1.2023

Situácia č.7 - k.ú. Krásno nad Kysucou

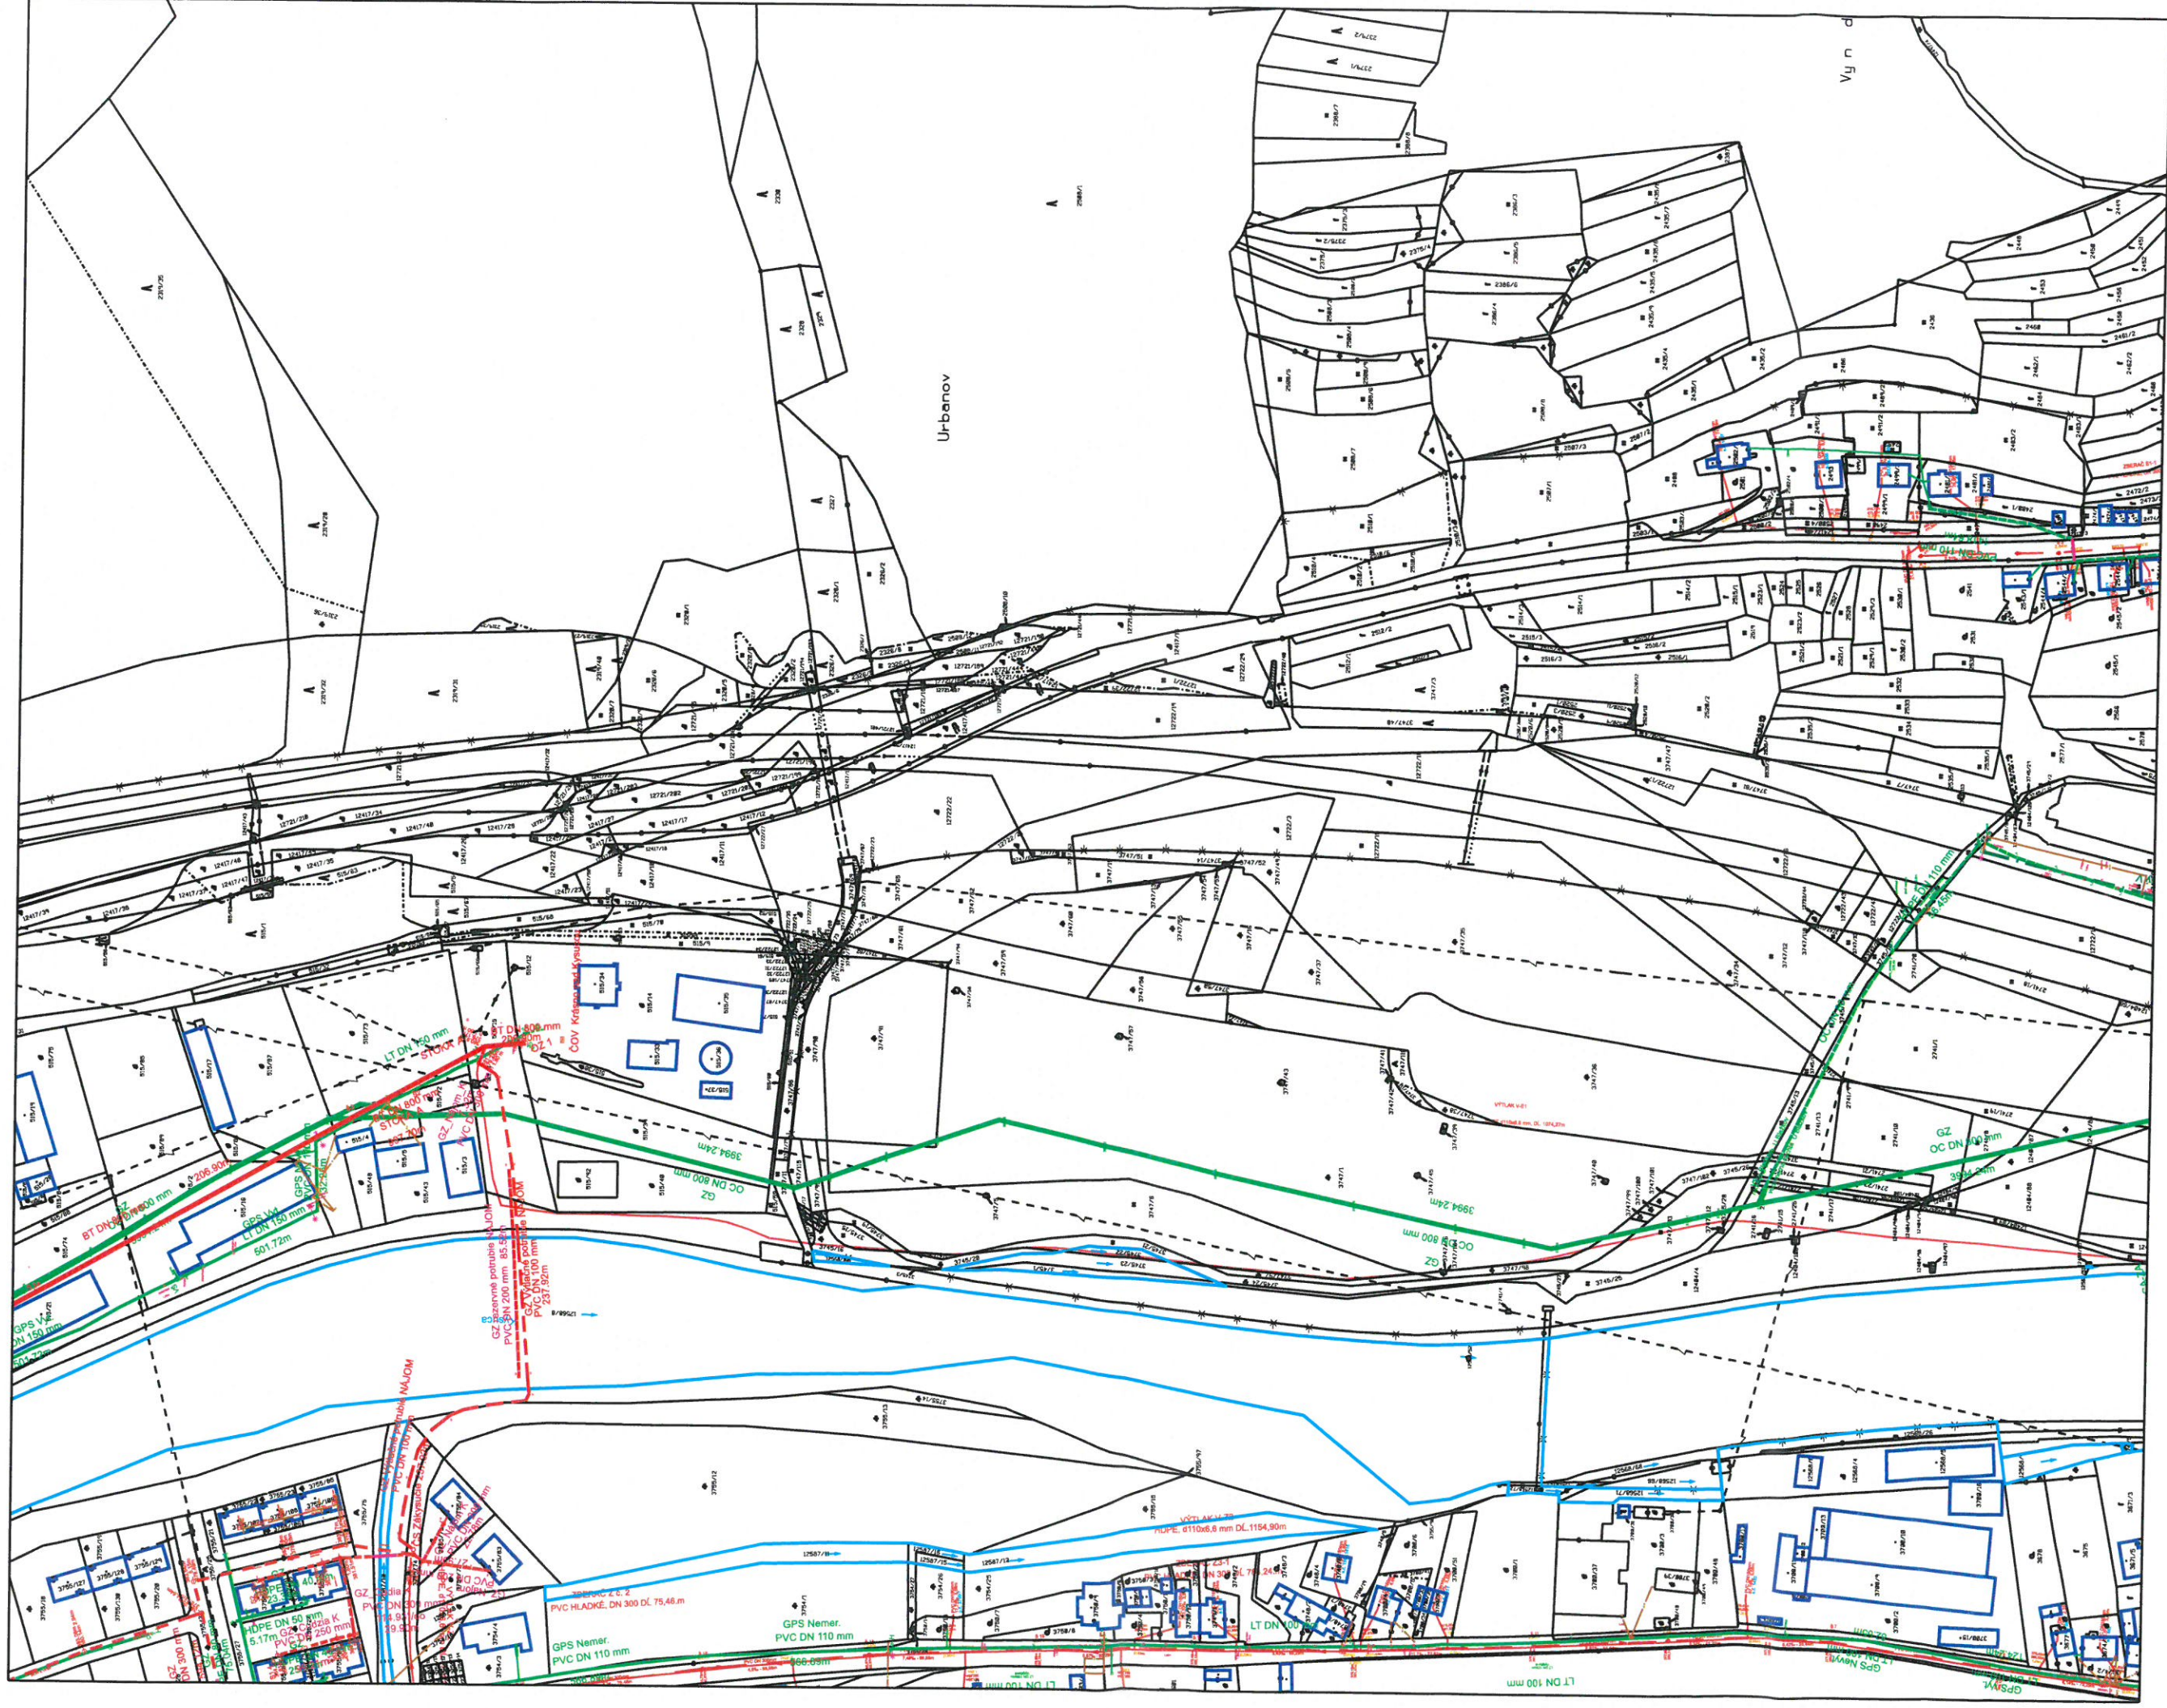


1 : 2 500

Situácia nenahrádza vyjadrenie SEVAK a.s. Žilina potrebné pre účely konania v zmysle stavebného zákona, má výhradne informatívny charakter a nesmie byť poskytnutá tretím osobám na iné využitie.

17.1.2023

Situácia č.8 - k.ú. Krásno nad Kysucou

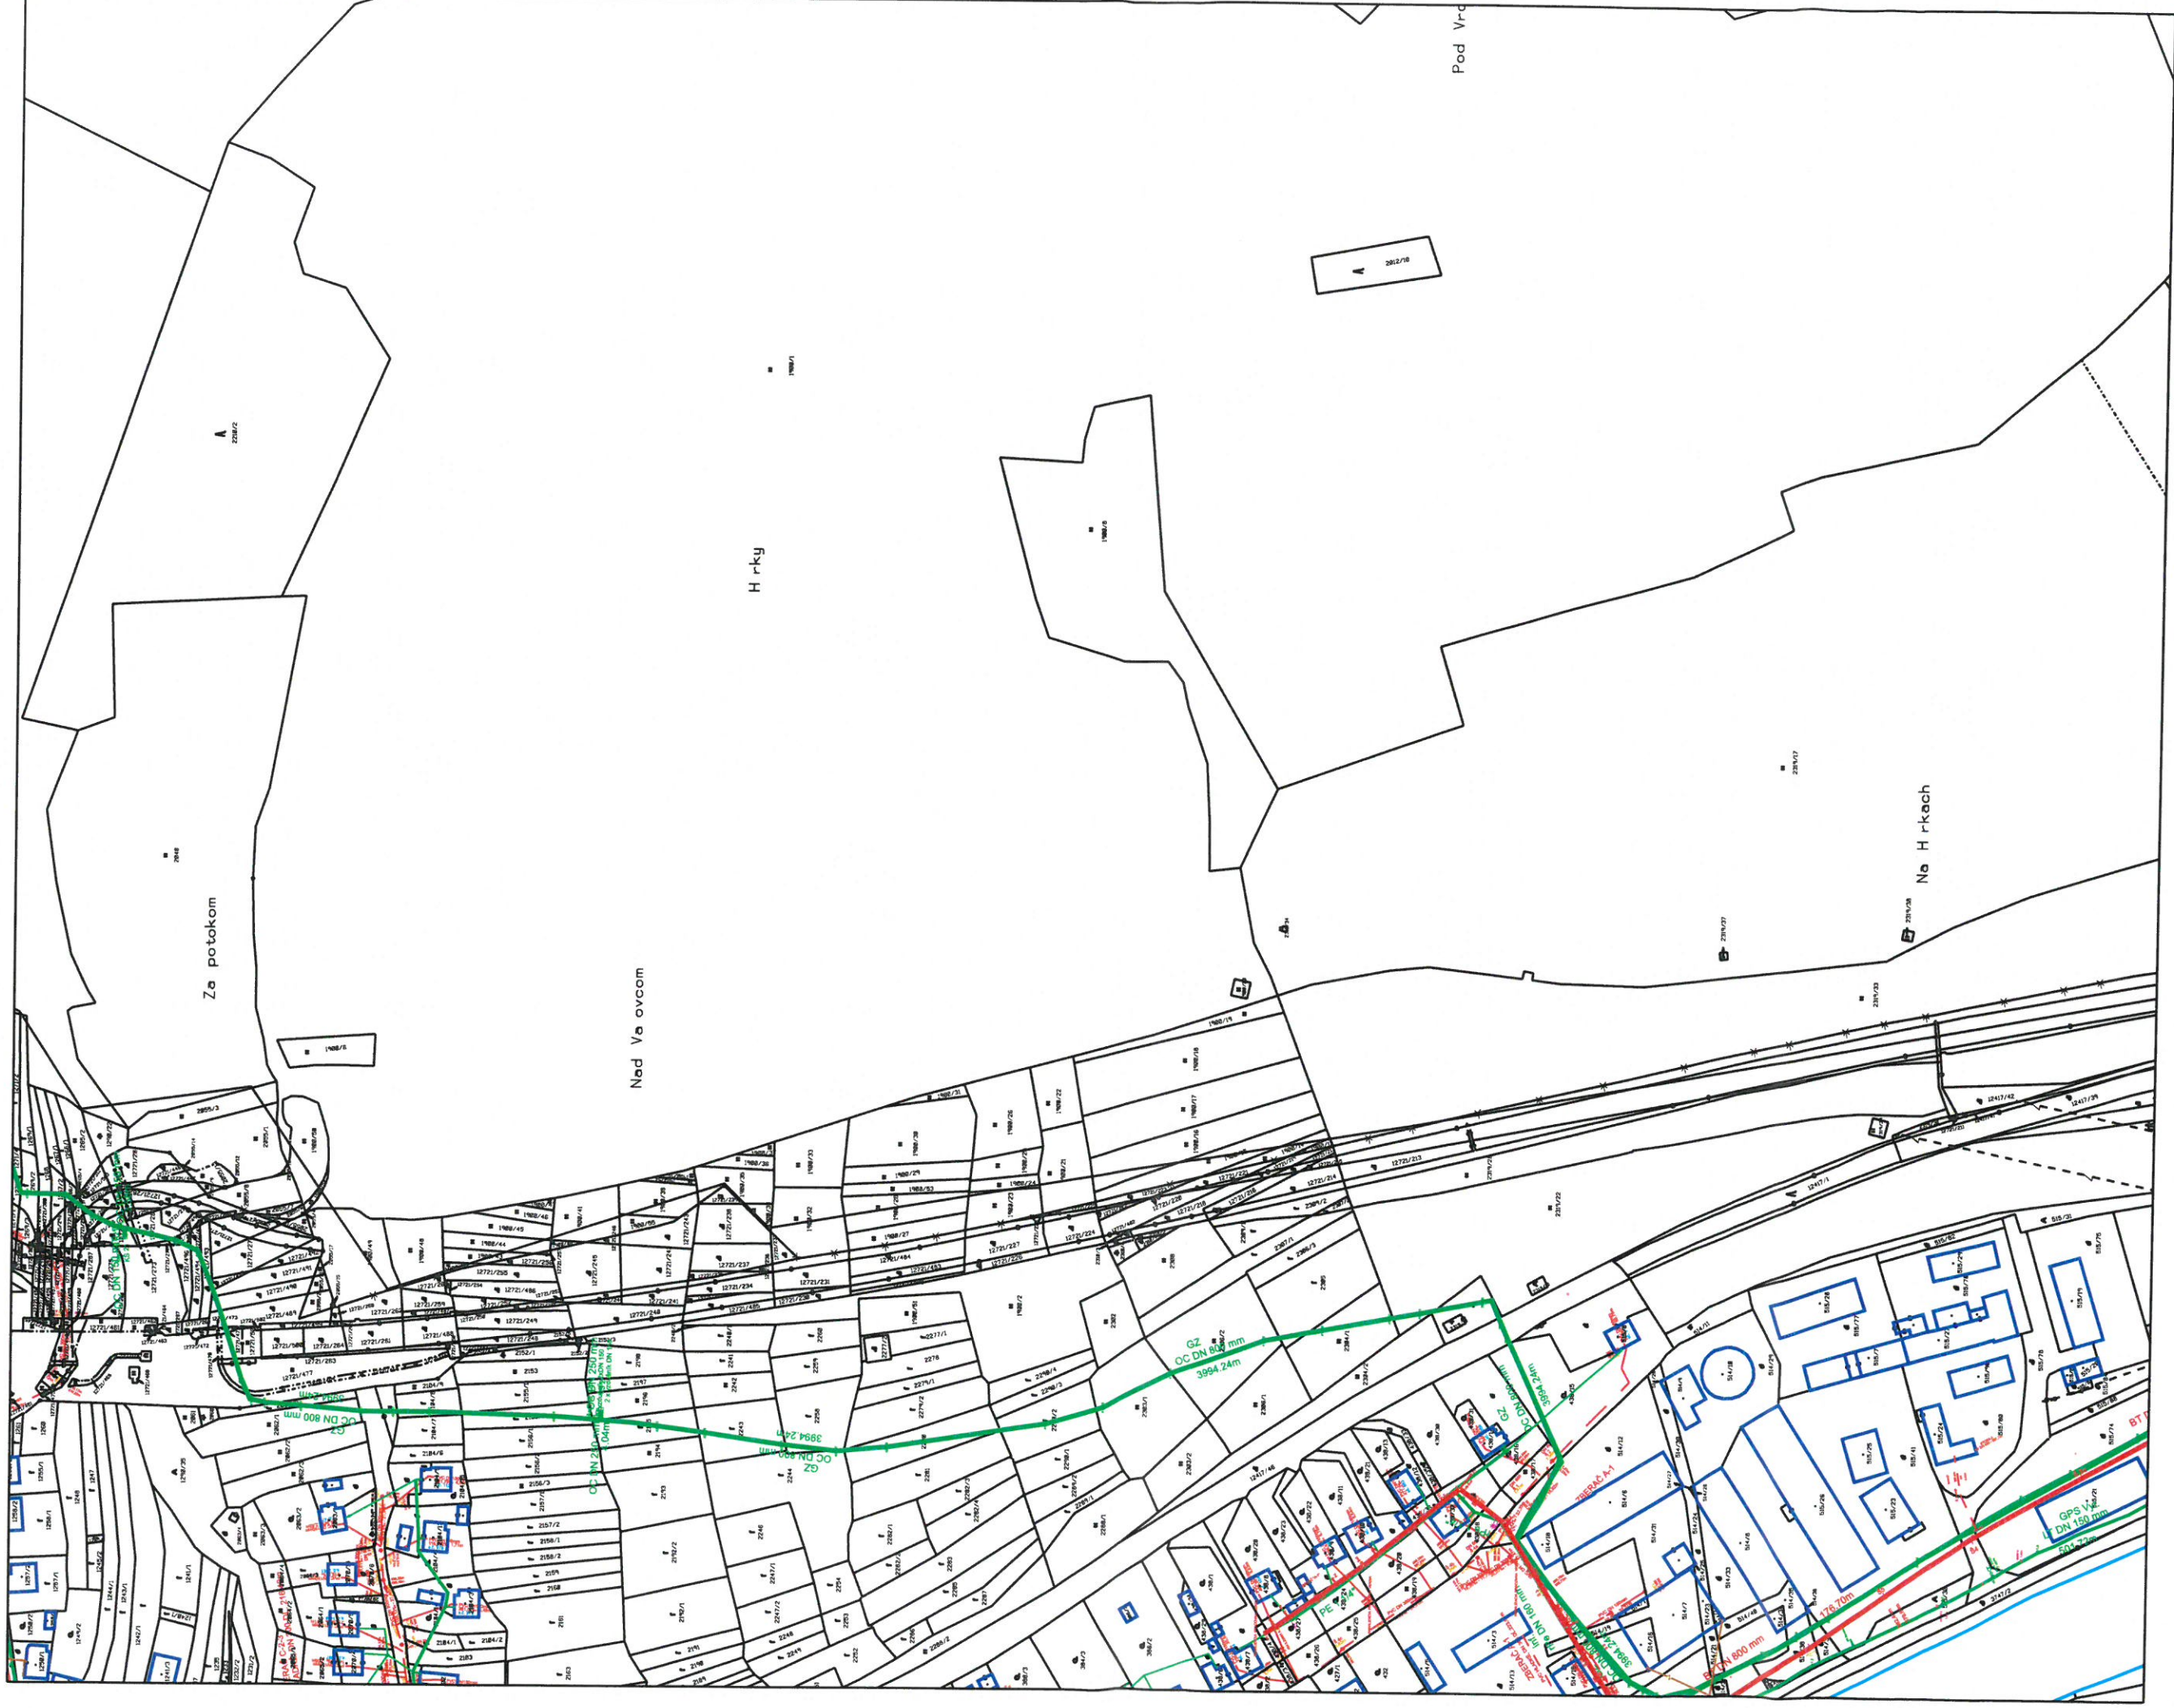


1 : 2 500


Situácia nenahrádza vyjadrenie SEVAK a.s. Žilina potrebné pre účely konania v zmysle stavebného zákona, má výhradne informatívny charakter a nesmie byť poskytnutá tretím osobám na iné využitie.

17.1.2023

Situácia č.9 - k.ú. Krásno nad Kysucou

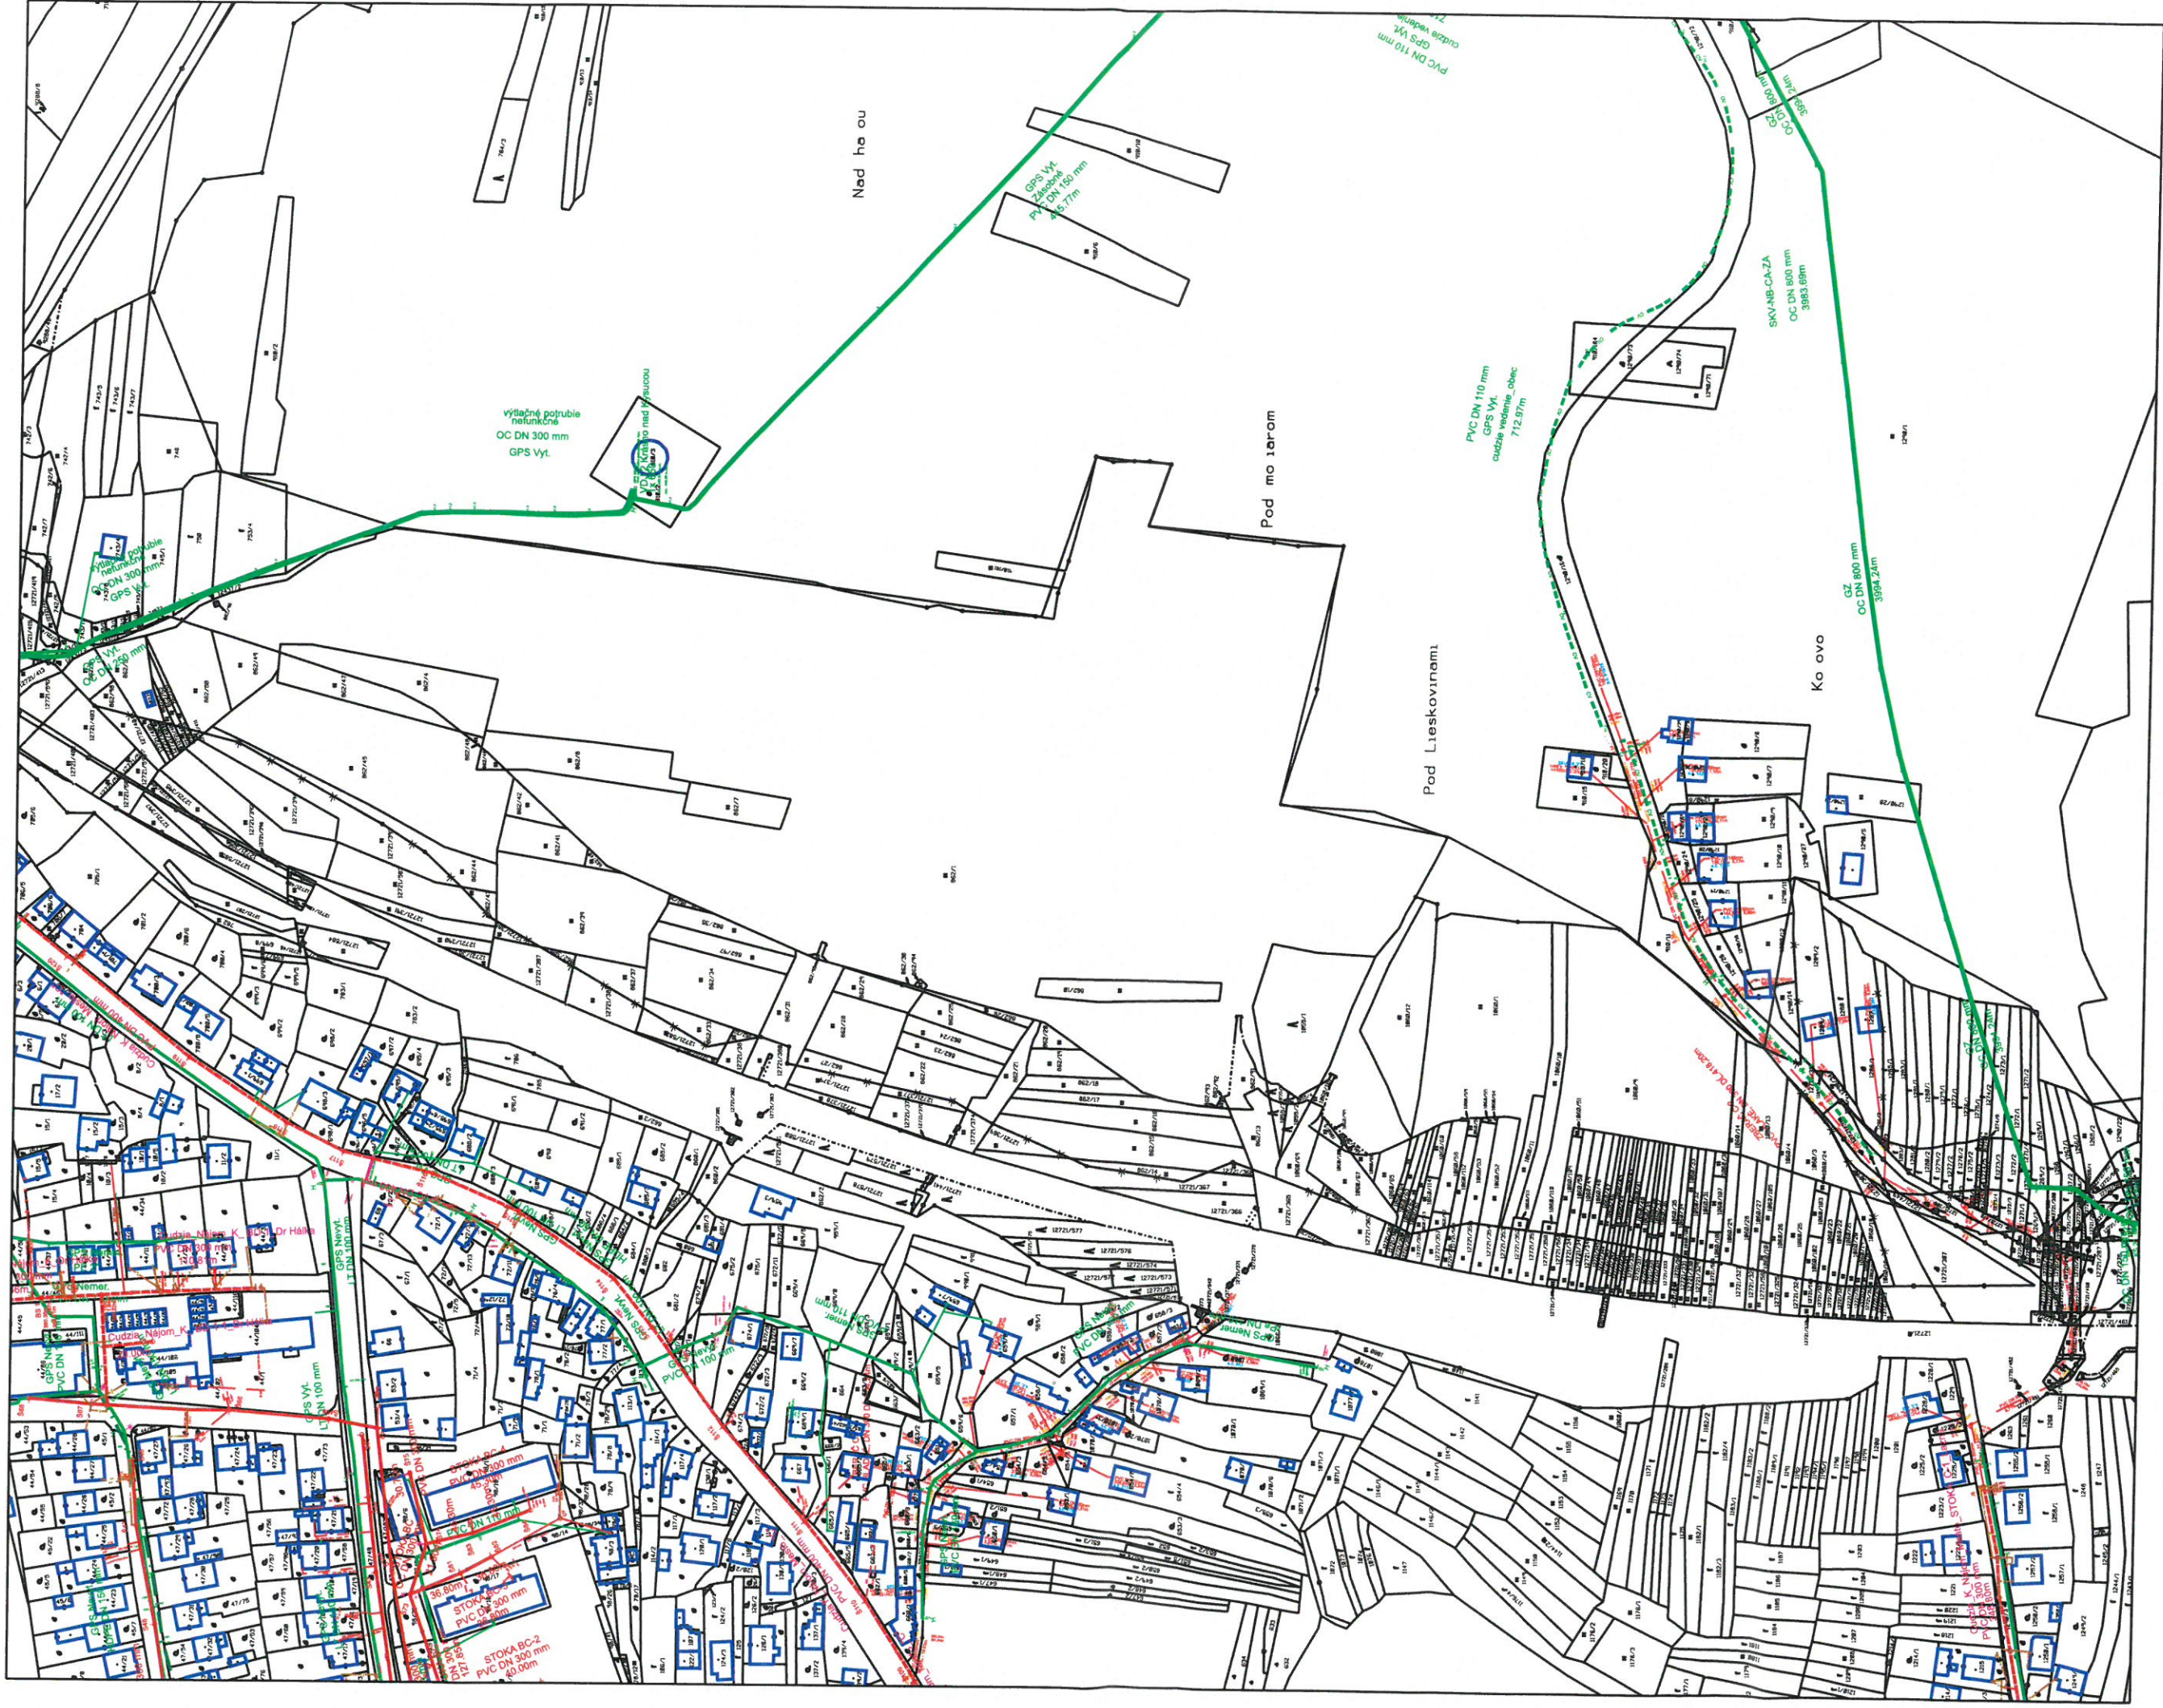

Situácia nenahrádza vyjadrenie SEVAK a.s. Žilina potrebné pre účely konania v zmysle stavebného zákona, má výhradne informatívny charakter a nesmie byť poskytnutá tretím osobám na iné využitie.

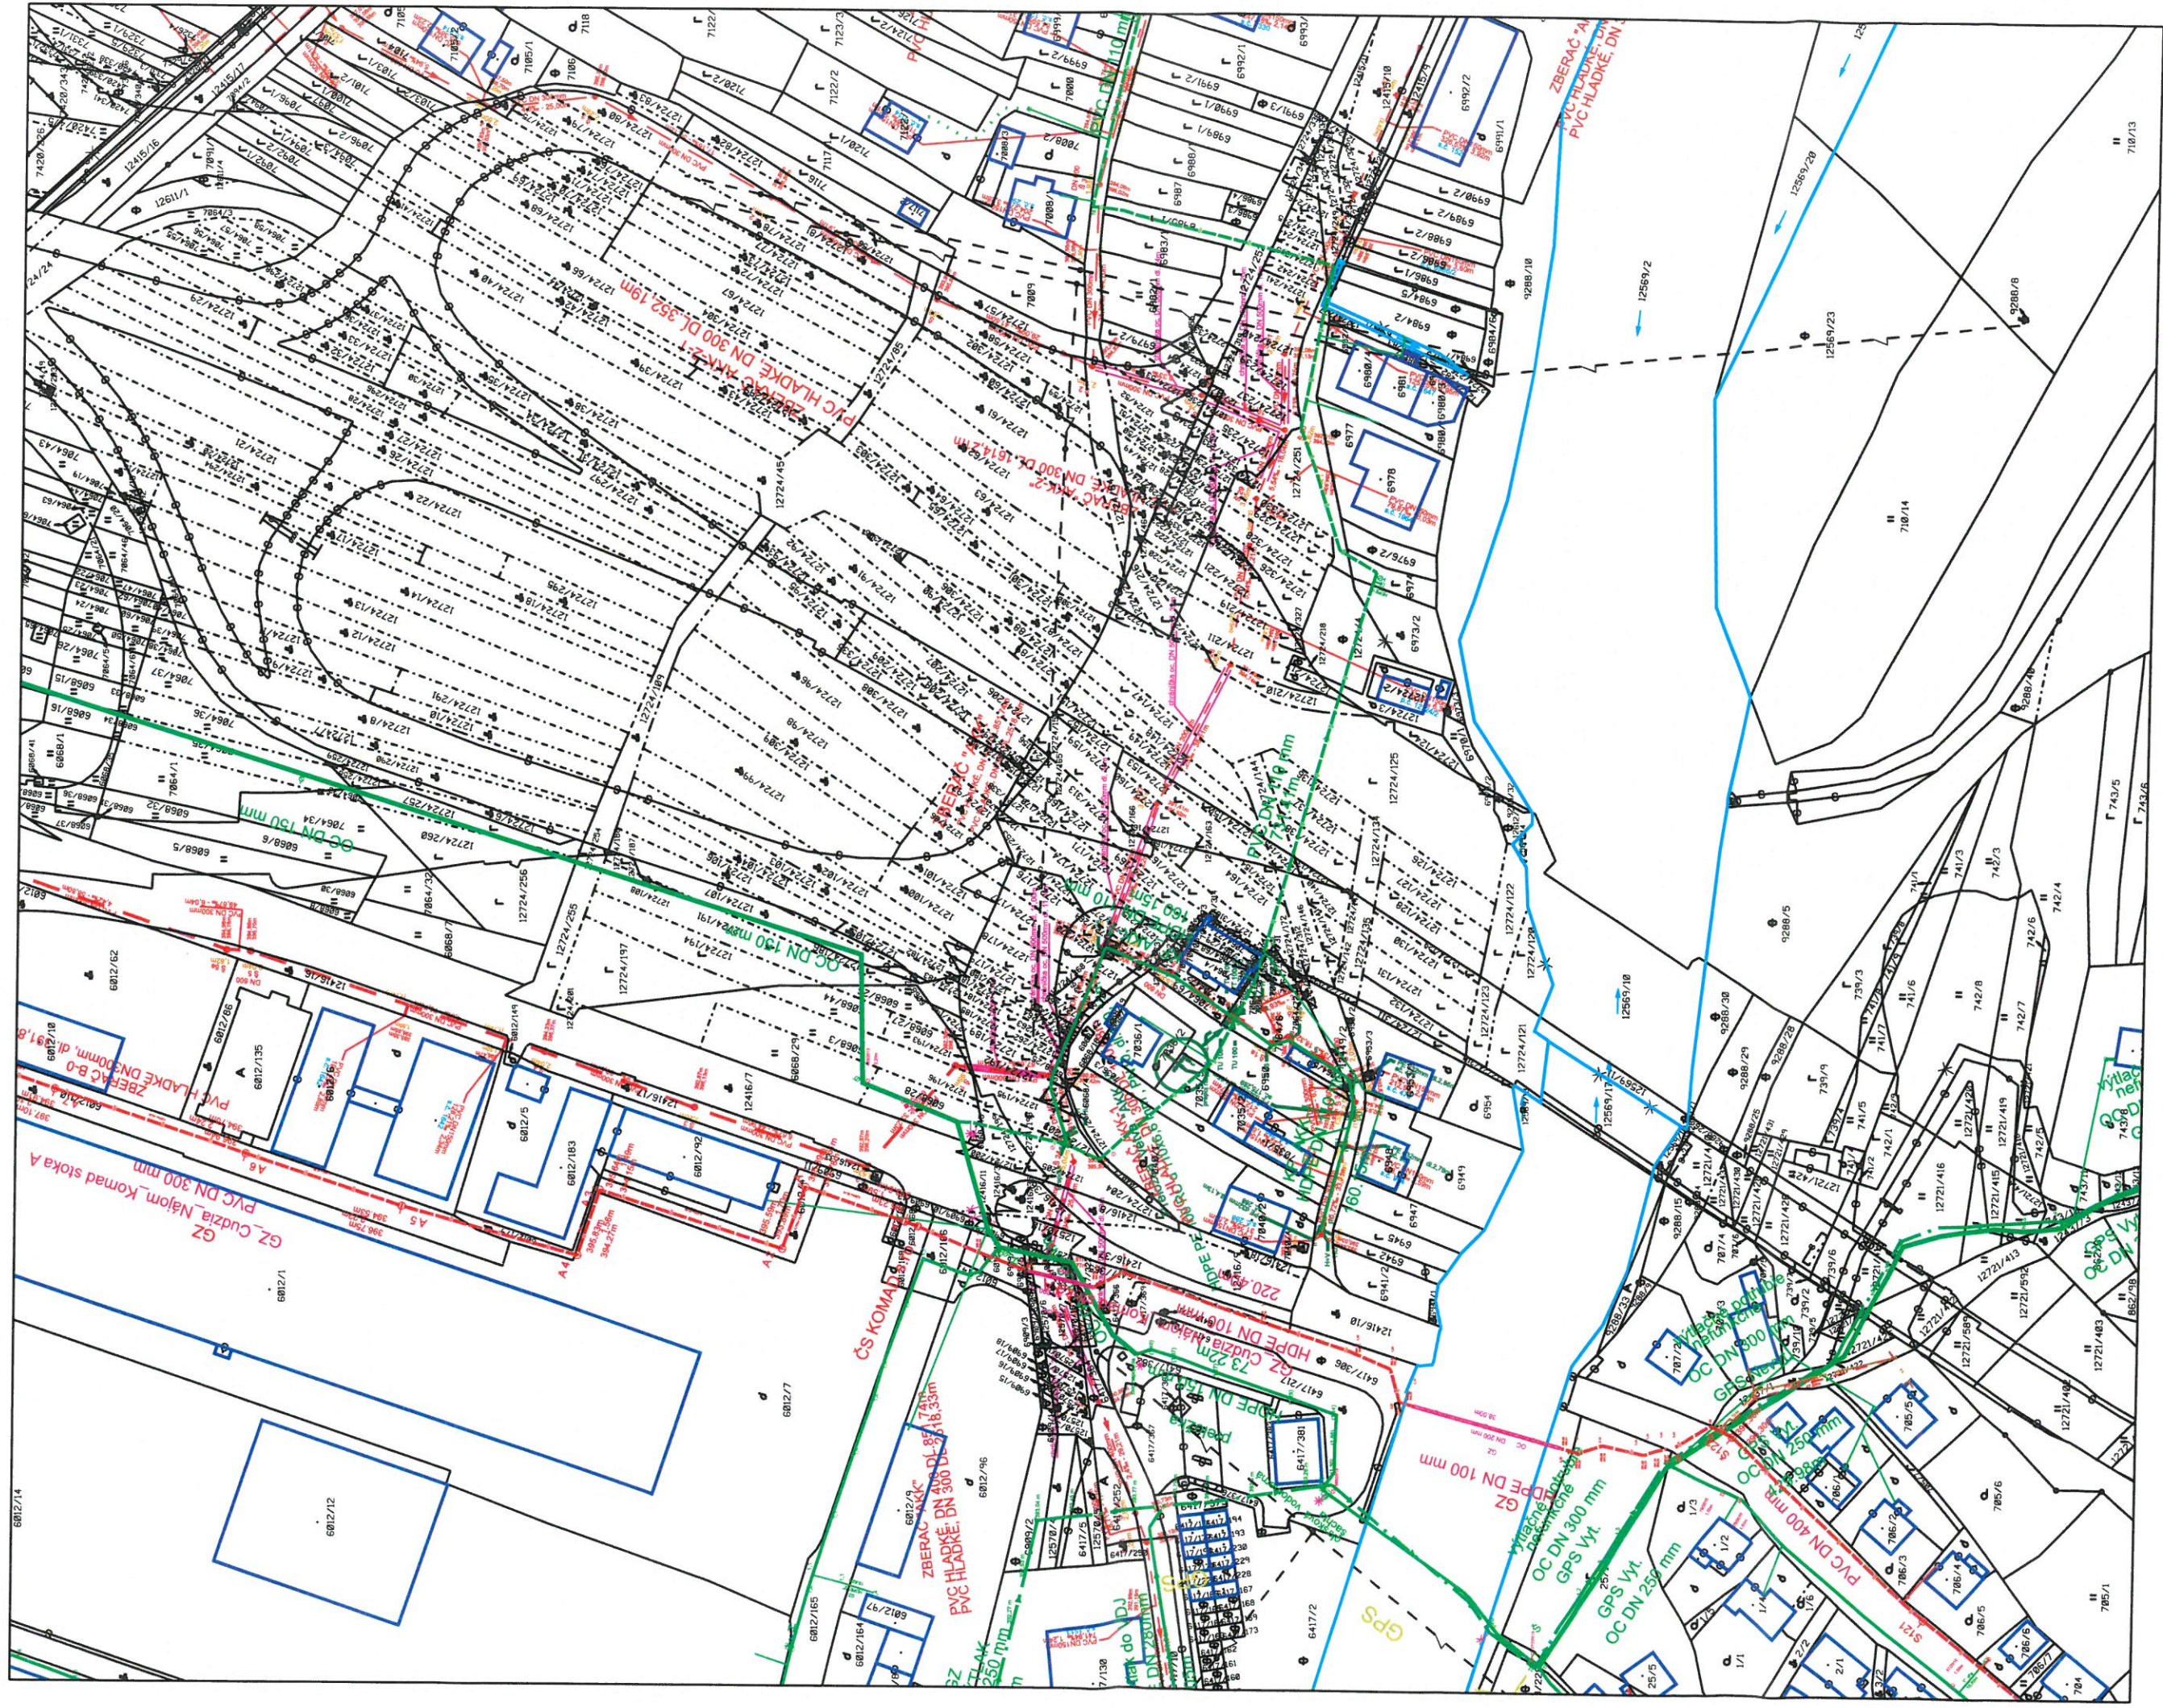


1 : 1 500

Situácia nenahrádza vyjadrenie SEVAK a.s. Žilina potrebné pre účely konania v zmysle stavebného zákona, má výhradne informatívny charakter a nesmie byť poskytnutá tretím osobám na iné využitie.

17.1.2023

Situácia č.11 - k.ú. Krásno nad Kysucou

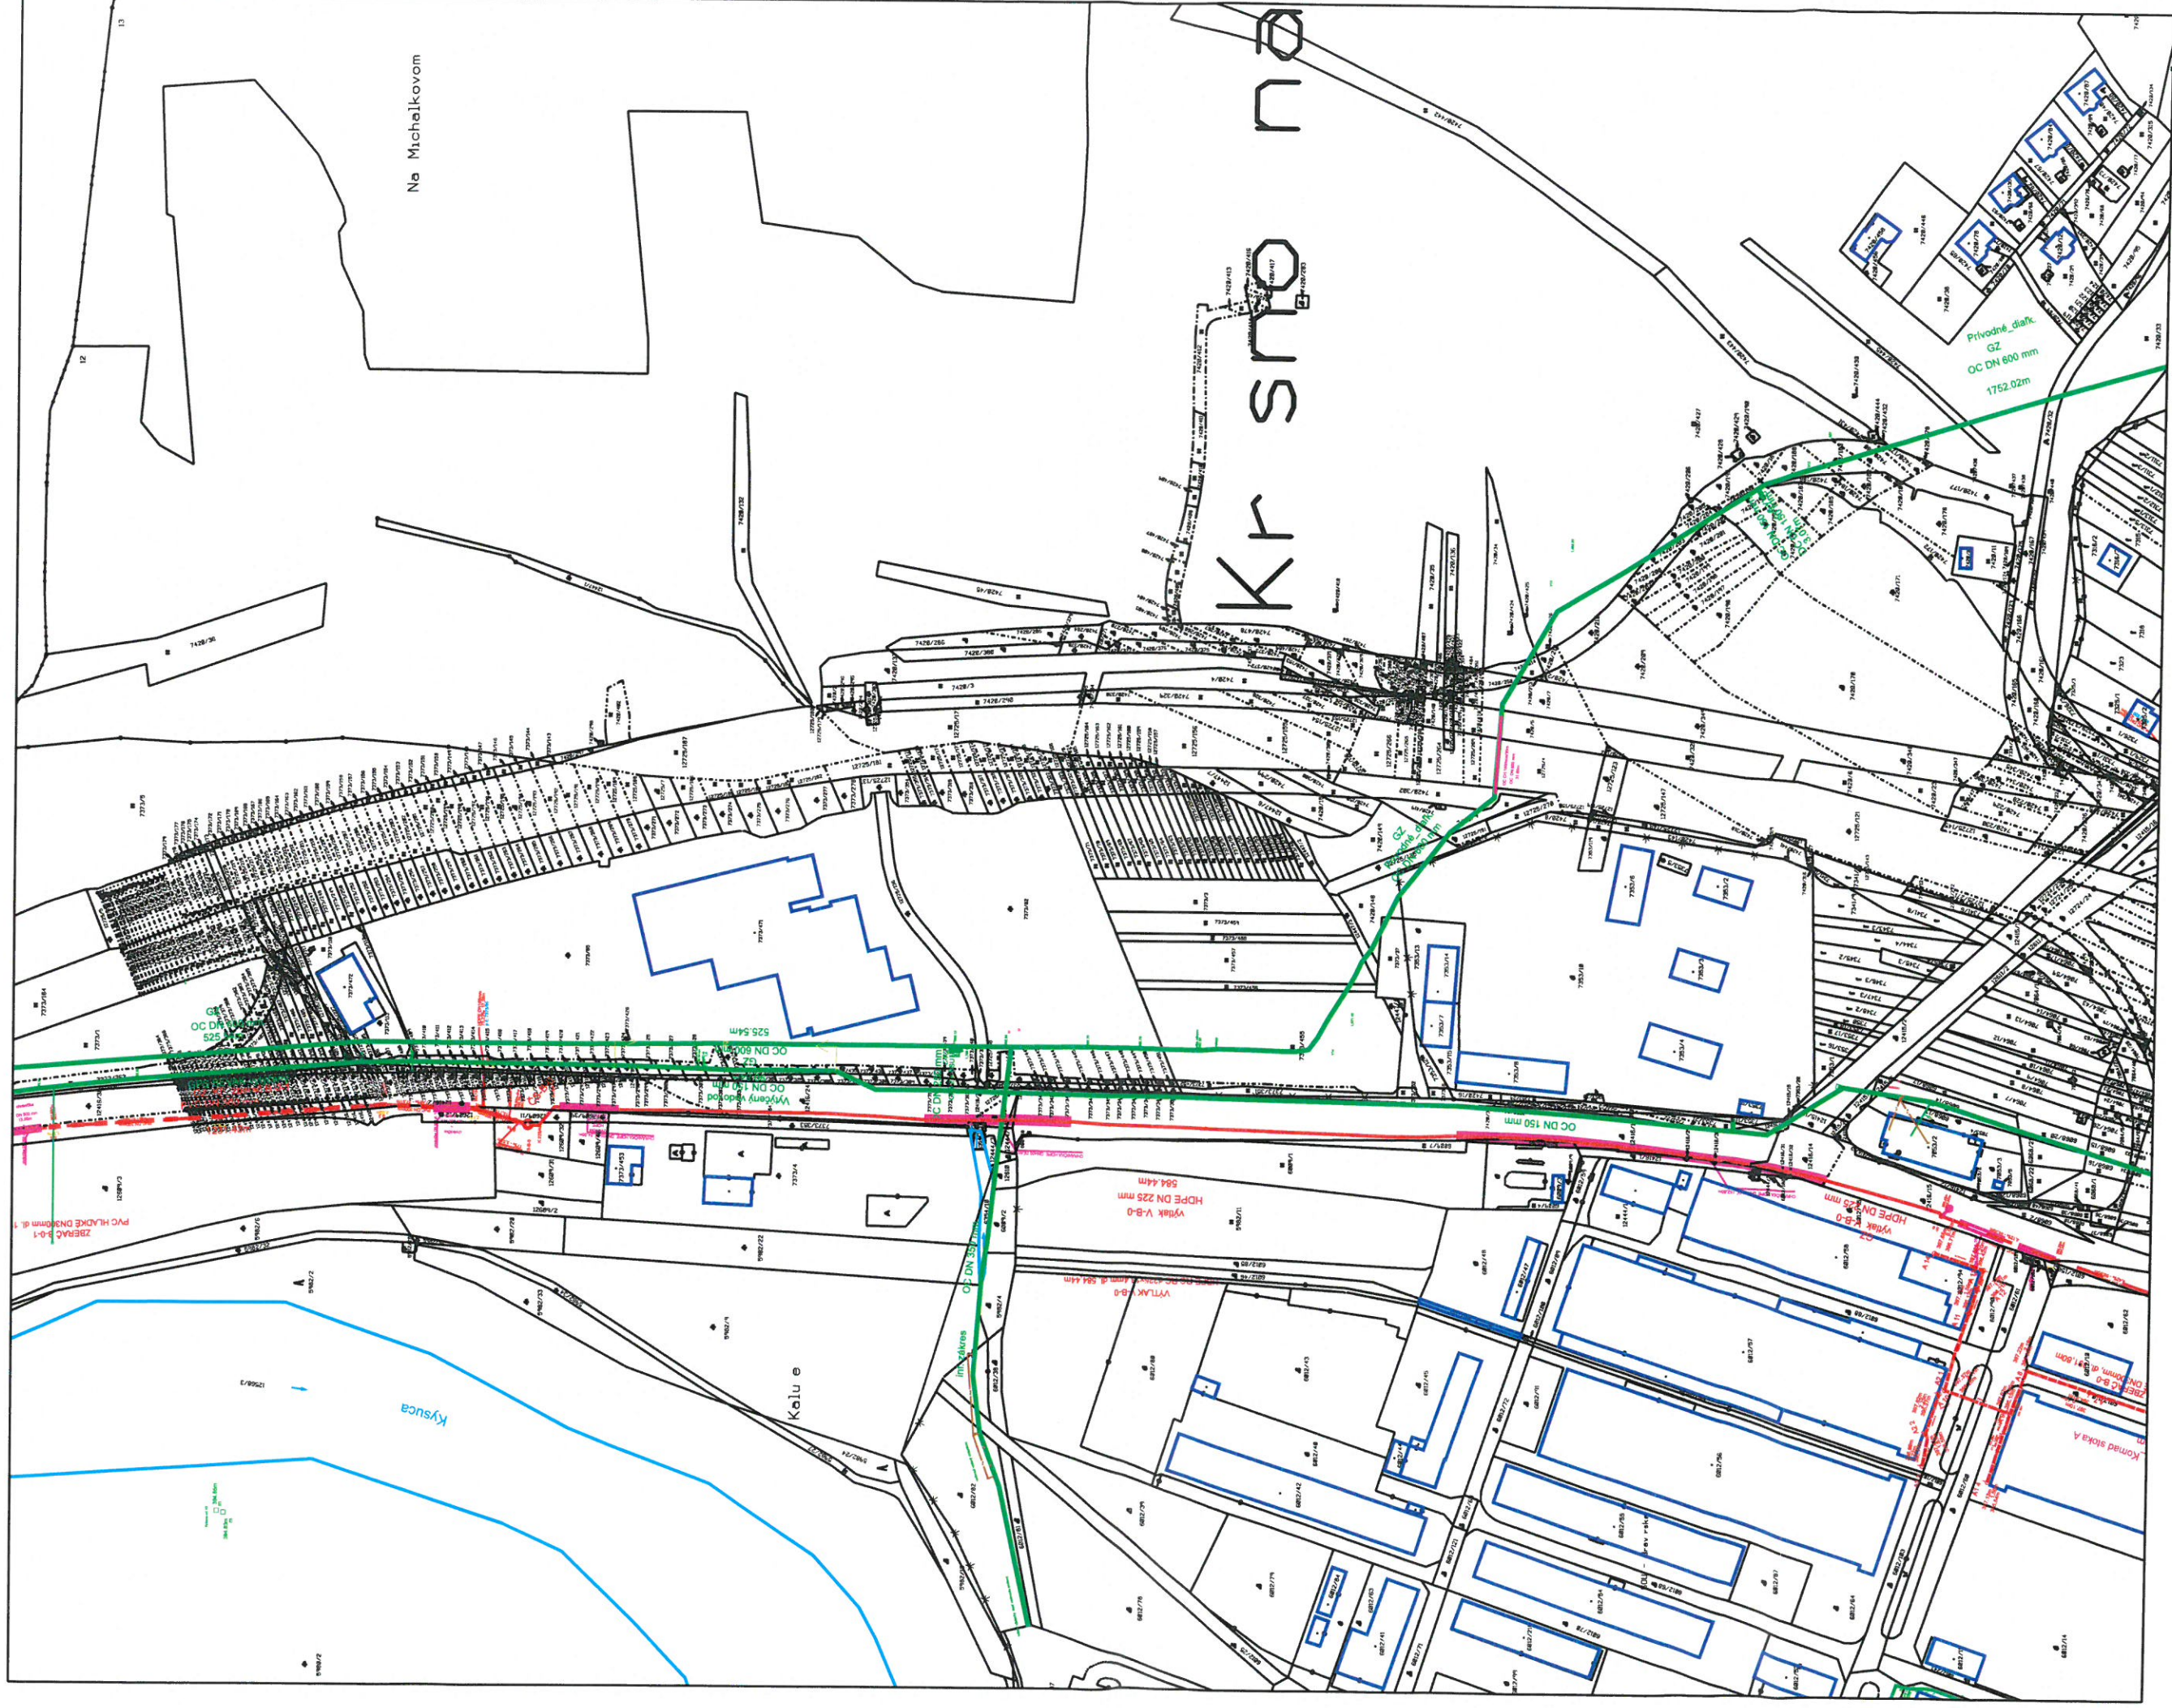

1 : 2 500

Situácia nenahrádza vyjadrenie SEVAK a.s. Žilina potrebné pre účely konania v zmysle stavebného zákona, má výhradne informatívny charakter a nesmie byť poskytnutá tretím osobám na iné využitie.

17.1.2023