
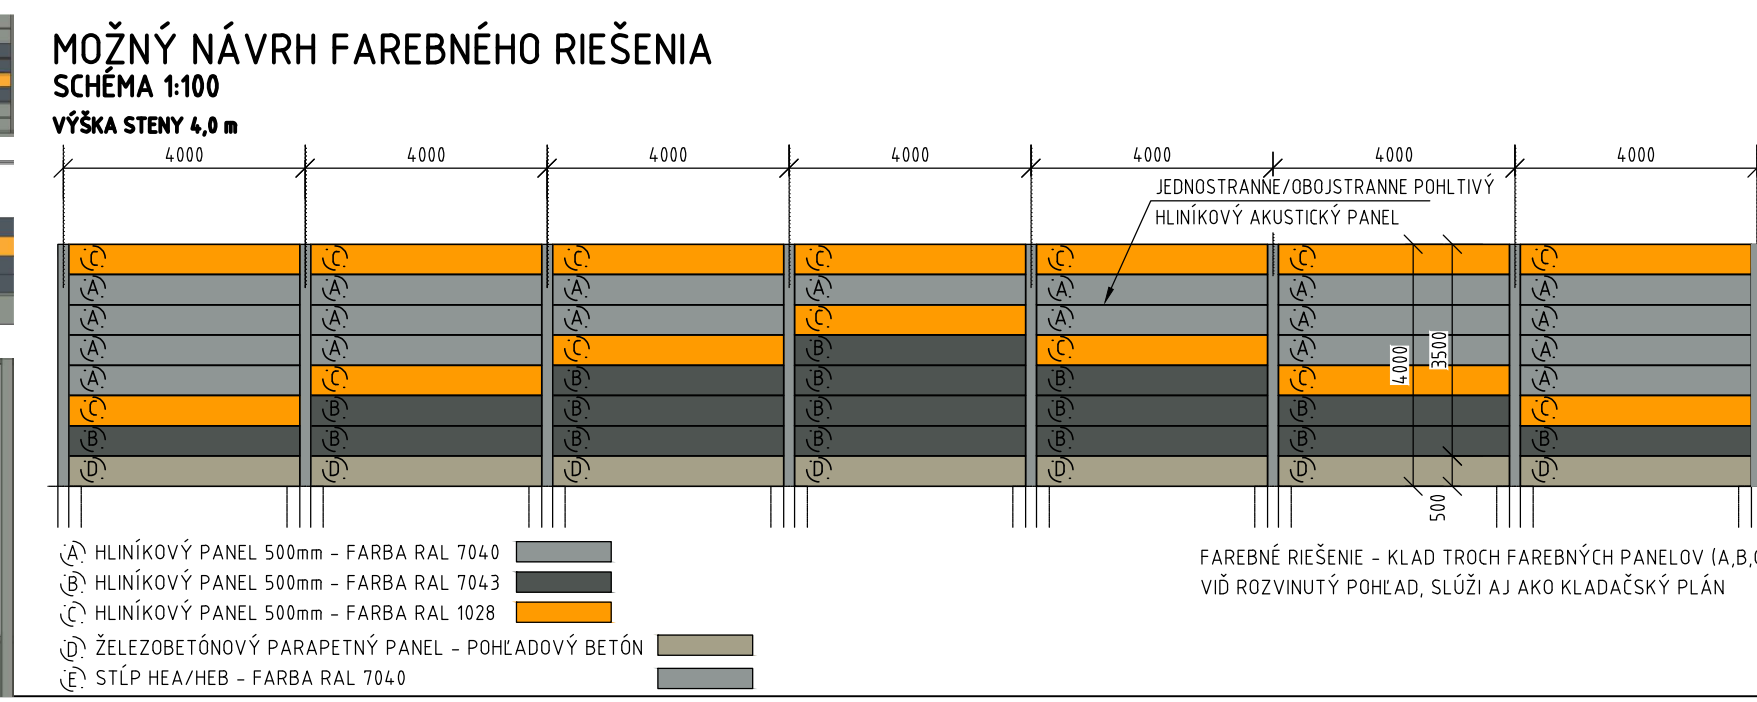


HLINIKOVÉ AKU PANEĽY / SO290-13						
POLOŽKA	KS	NÁZOV PRVKU	ROZMERY	1 KSU	SPOLU	POZNÁMKY
H1	609	EDNOSTRANÉ POHĽADY HLIN. AKU PANEL 1,5m	3,96x0,5x0,12	1,38	1205,8	
H2	8	EDNOSTRANÉ POHĽADY HLIN. AKU PANEL 2,5m	4,96x0,5x0,12	2,48	19,84	
H3	76	EDNOSTRANÉ POHĽADY HLIN. AKU PANEL 2,5m	1,96x0,5x0,12	0,96	74,48	
H6	2	EDNOSTRANÉ POHĽADY HLIN. AKU PANEL 1,5m	1,31x0,5x0,12	0,13	0,26	
H7	8	EDNOSTRANÉ POHĽADY HLIN. AKU PANEL 1,5m	1,31x0,5x0,12	0,66	5,24	
H9	22	EDNOSTRANÉ POHĽADY HLIN. AKU PANEL 1,5m	2,96x0,5x0,12	1,48	32,56	
H10	2	EDNOSTRANÉ POHĽADY HLIN. AKU PANEL 1,5m	0,76x0,5x0,12	0,08	0,15	
H11	8	EDNOSTRANÉ POHĽADY HLIN. AKU PANEL 1,5m	0,76x0,5x0,12	0,38	3,04	
H12	15	EDNOSTRANÉ POHĽADY HLIN. AKU PANEL 2,5m	2,46x0,5x0,12	1,23	18,45	
H13	6	EDNOSTRANÉ POHĽADY HLIN. AKU PANEL 2,5m	2,46x0,5x0,12	1,23	7,38	
H14	6	EDNOSTRANÉ POHĽADY HLIN. AKU PANEL 2,5m	3,46x0,5x0,12	1,73	10,38	
H16	6	EDNOSTRANÉ POHĽADY HLIN. AKU PANEL 2,5m	2,66x0,5x0,12	1,33	7,98	
H22	2	EDNOSTRANÉ POHĽADY HLIN. AKU PANEL 1,5m	0,56x0,5x0,12	0,08	0,17	
H23	8	EDNOSTRANÉ POHĽADY HLIN. AKU PANEL 1,5m	0,56x0,5x0,12	0,23	1,84	
	3	UNIKOVÉ DVĚRE	0,80x0,21x0,10	1,34		KOMP. SOZÁVNA KAP. VÝŠKOVÝ ROZDIEL

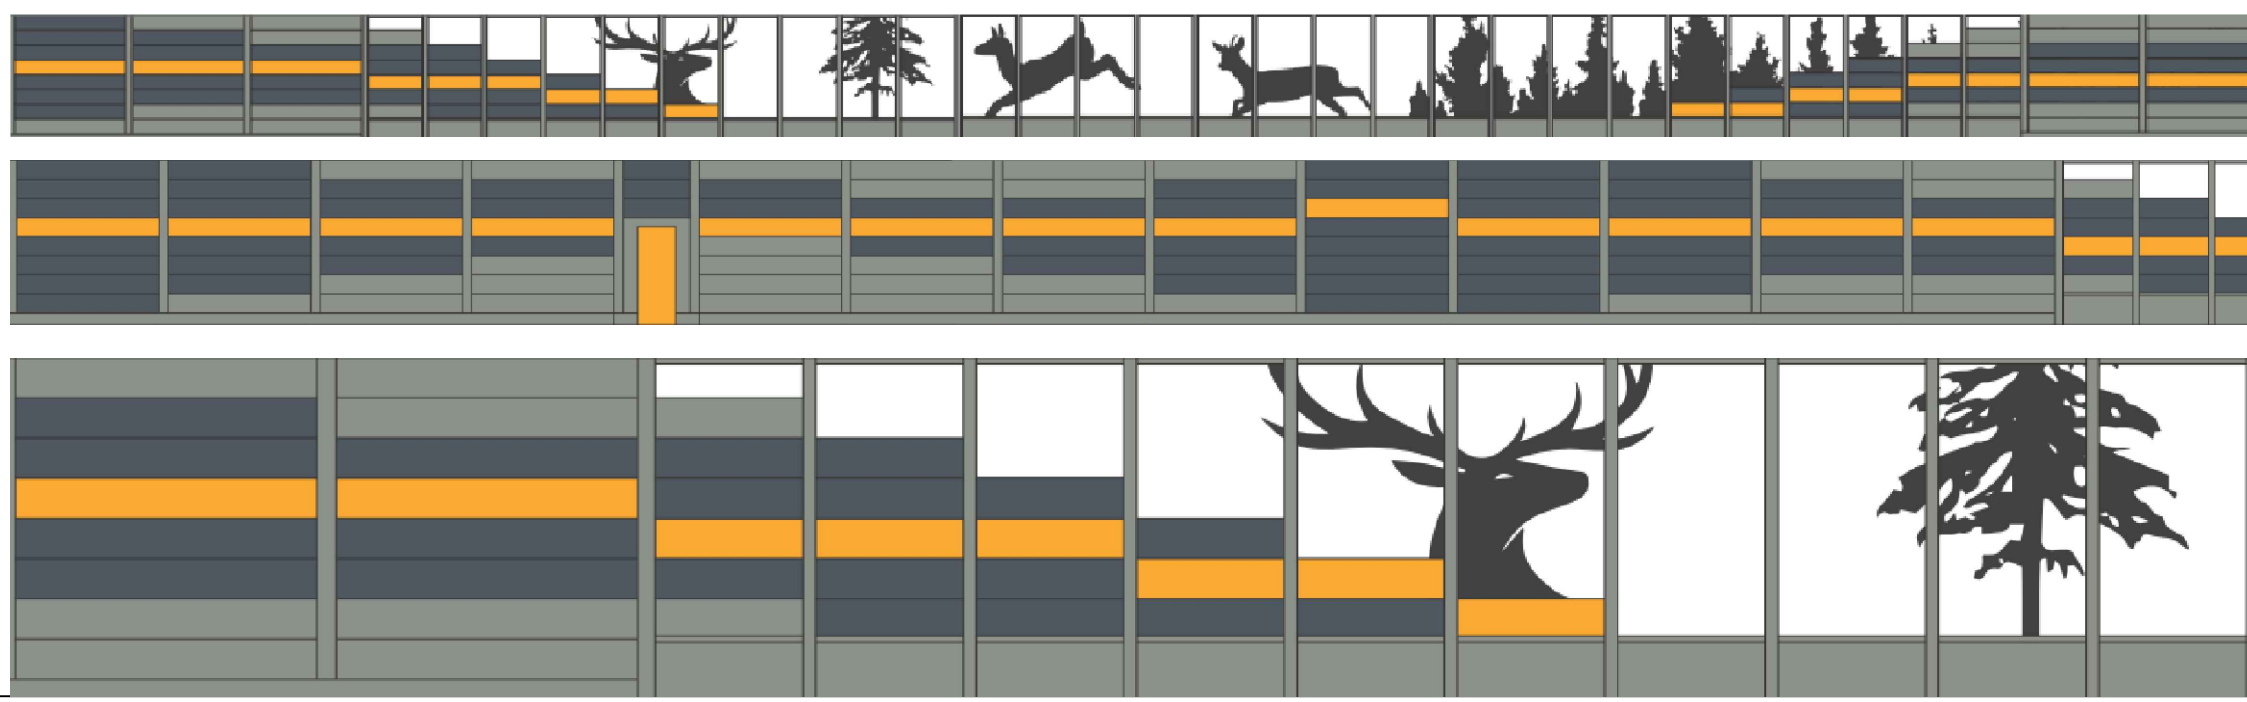

PROJEKTANT	AMBERG	ING. JAN BREHOVSKÝ	PROJEKTANT	AMBERG	ING. JAN BREHOVSKÝ
PROJEKTANT	AMBERG	ING. JAN BREHOVSKÝ	PROJEKTANT	AMBERG	ING. JAN BREHOVSKÝ

