


VZOROVÝ PRIEČNY REZ  
M 1:100

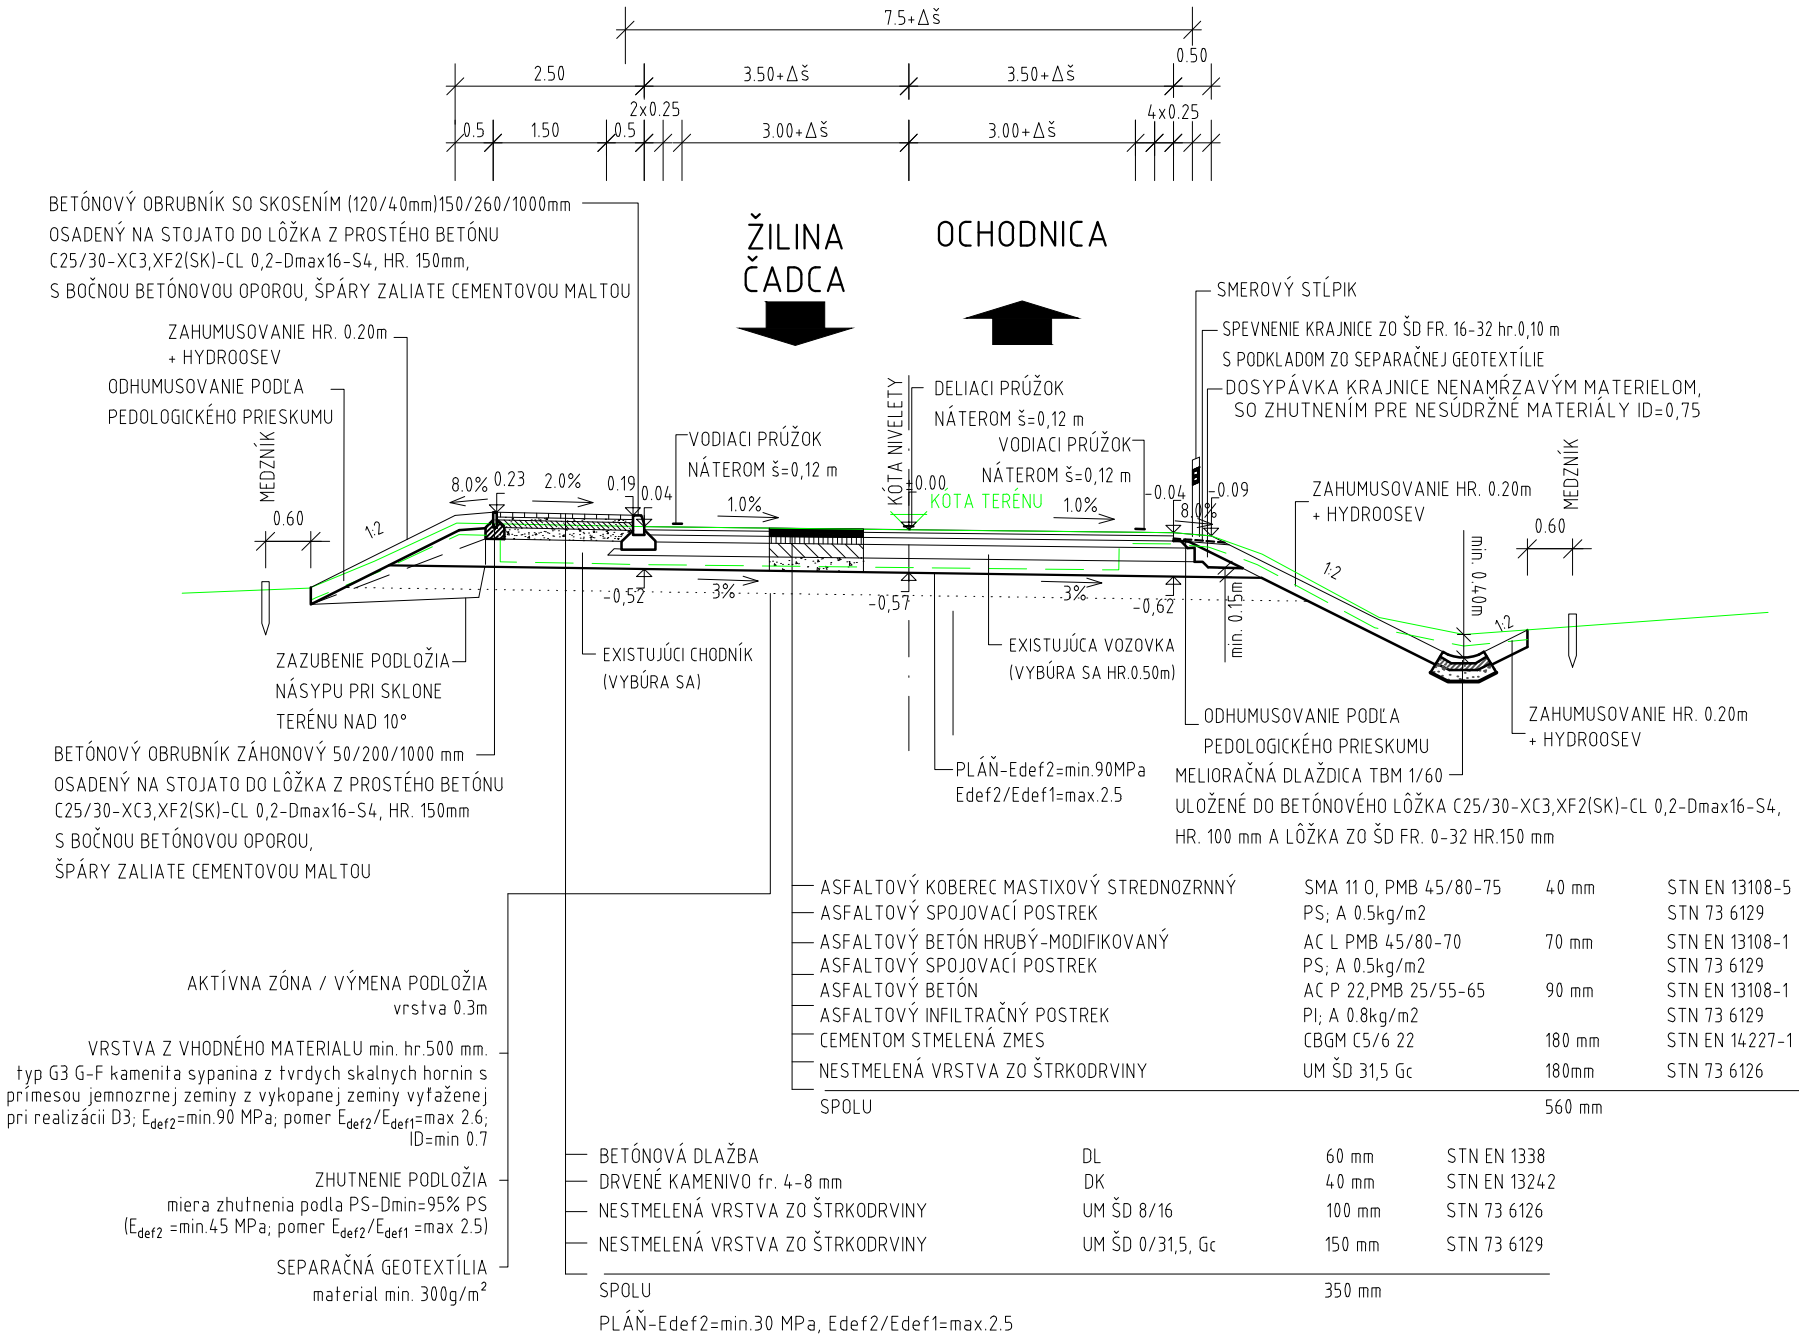

SO 118-00 NAPOJENIE CESTY III/2050 DO OCHODNICE  
KATEGÓRIE C 7,5/50 (ZNÍŽENIE RÝCHLOSTI NA V<sub>n</sub>=30 km/h)



<b>ZHOTOVITEĽ:</b>  Somolického 1/B, 811 06 Bratislava I. Telefón: +421 2 59 308 261 Fax: +421 2 59 308 260 E-mail: info@amberg.sk	<b>RIADITEĽ:</b> Ing. MARTIN BAKOŠ, PhD.	<b>ČÍSLO ZÁKAZKY:</b> AP-2020/264/01
	<b>HLAVNÝ INŽINIER PROJEKTU:</b> Ing. ĽUBOSLAV NAGY	<b>STUPEŇ DOKUMENTÁCIE:</b> DSP (DRS)

118-00

D

<b>VYPRACOVAL:</b> Ing. PAVEL KOLLÁR	<b>HL. INŽ. PROJEKTU:</b> Ing. ĽUBOSLAV NAGY	<b>ZHOTOVITEĽ:</b>  Somolického 1/B, 811 06 Bratislava I. Telefón: +421 2 59 308 261 Fax: +421 2 59 308 260 E-mail: info@amberg.sk
<b>ZOD. PROJEKTANT:</b> Ing. MARIÁN DUBRAVSKÝ	<b>TECH. KONTROLA:</b> Ing. MARIÁN DUBRAVSKÝ	
<b>OBJEDNÁVATEĽ:</b> NÁRODNÁ DIAĽNIČNÁ SPOLOČNOSŤ a.s., Dúbravská cesta 14, 841 04 Bratislava		
<b>KRAJ:</b> ŽILINSKÝ KRAJ	<b>OKRES:</b> KYSUCKÉ NOVÉ MESTO, ČADCA	
<b>STAVBA:</b> <b>DIAĽNICA D3 KYSUCKÉ NOVÉ MESTO - OŠČADNICA</b>		<b>ČÍSLO ZÁKAZKY:</b> AP-2020/264/01
		<b>STUPEŇ:</b> DSP (DRS)
		<b>DÁTUM:</b> 10/2023
<b>STAVEBNÝ OBJEKT:</b> <b>NAPOJENIE CESTY III/2014 (III/011060) DO OCHODNICE</b>		<b>FORMÁT:</b> 3xA4
		<b>MIERKA:</b> 1:100
<b>PRÍLOHA:</b> <b>VZOROVÝ PRIEČNY REZ</b>		<b>ČÍSLO PRÍLOHY:</b> 006 <b>SÚPRAVA:</b>