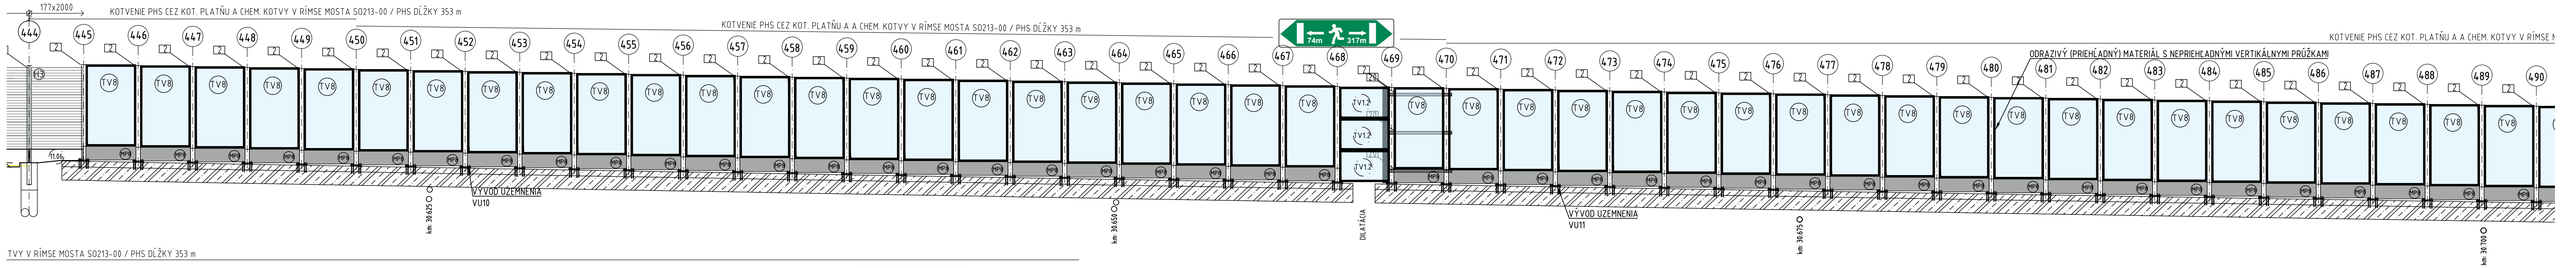

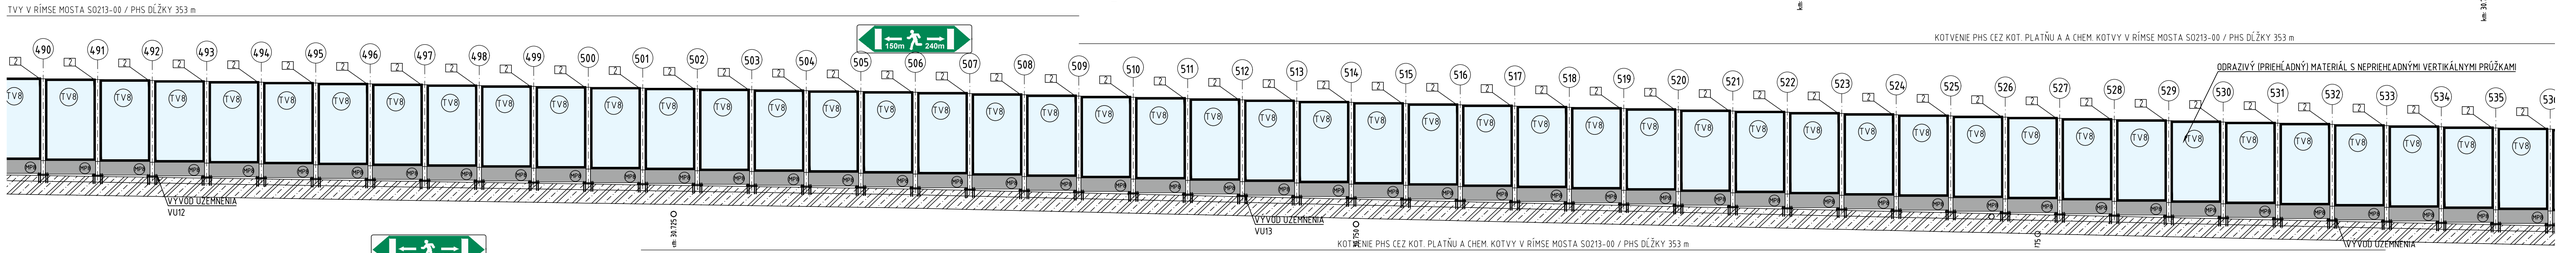

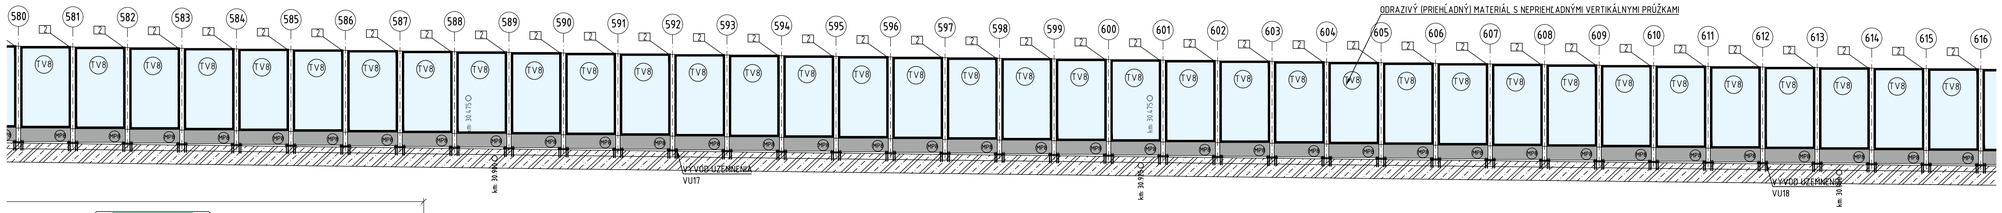

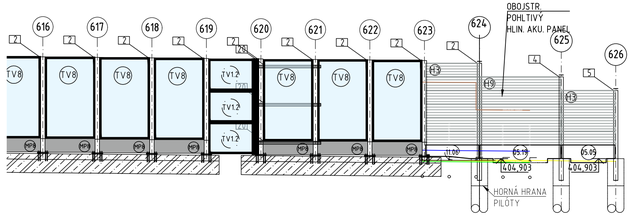

TRANSPARENTNÉ A HLINÍKOVÉ PANELY SO290-11 - MOST SO212-00 A SO213-00

POLOŽKA	KS	NÁZOV PRVKU	ROZMER (m)	1 KUS (m2)	SPOLU (m2)	SPOLU (m2)	POZNÁMKY
TV05	45	TRANSPAR. VÝPLŇ	2,0 × 3,25 × 0,012	6,50	292,5	292,5	
TV06	1	TRANSPAR. VÝPLŇ	1,5 × 3,25 × 0,012	4,88	4,9	4,9	
TV07	3	TRANSPAR. VÝPLŇ	1,35 × 3,25 × 0,012	4,39	13,2	13,2	
TV08	176	TRANSPAR. VÝPLŇ	2,0 × 3,5 × 0,012	7,00	1232,0	1232,0	
MP8	176	JEDNOSTR. POHL. HLIN. AKU. PANEL dl. 2,0m	2,00 × 0,5 × 0,13	1,00	176,0	224,8	SPOLU HLIN. PAR. PANEL
MP7	3	JEDNOSTR. POHL. HLIN. AKU. PANEL dl. 2,0m	1,35 × 0,5 × 0,13	1,00	3,0		
MP6	1	JEDNOSTR. POHL. HLIN. AKU. PANEL dl. 2,0m	1,5 × 0,5 × 0,13	0,75	0,8		
MP5	45	JEDNOSTR. POHL. HLIN. AKU. PANEL dl. 2,0m	2,00 × 0,5 × 0,13	1,00	45,0		
TV1.2	12	TRANSPAR. VÝPLŇ	2,0 × 1,35 × 0,012	2,70	32,4	32,4	
						1574,9	

BETÓNOVÉ SOKLOVÉ PANELY - SO290-11

POLOŽKA	KS.	NÁZOV PRVKU	DĹŽKA PANELA (m)	POZNÁMKY
02.01	130	ŽB SOKL. PANEL	3,95	TVAR A VÝSTUŽ - VÝKRES TVARU A VÝSTUŽE PREFA ŽB PAN.
02.02	1	ŽB SOKL. PANEL	2,95	TVAR A VÝSTUŽ - VÝKRES TVARU A VÝSTUŽE PREFA ŽB PAN.
02.04	1	ŽB SOKL. PANEL	3,45	TVAR A VÝSTUŽ - VÝKRES TVARU A VÝSTUŽE PREFA ŽB PAN.
02.13	1	ŽB SOKL. PANEL	2,95	TVAR A VÝSTUŽ - VÝKRES TVARU A VÝSTUŽE PREFA ŽB PAN.
02.19	1	ŽB SOKL. PANEL	2,95	TVAR A VÝSTUŽ - VÝKRES TVARU A VÝSTUŽE PREFA ŽB PAN.
05.01	169	ŽB SOKL. PANEL	3,95	TVAR A VÝSTUŽ - VÝKRES TVARU A VÝSTUŽE PREFA ŽB PAN.
05.05	1	ŽB SOKL. PANEL	2,45	TVAR A VÝSTUŽ - VÝKRES TVARU A VÝSTUŽE PREFA ŽB PAN.
05.19	3	ŽB SOKL. PANEL	2,95	TVAR A VÝSTUŽ - VÝKRES TVARU A VÝSTUŽE PREFA ŽB PAN.
11.02	1	ŽB SOKL. PANEL	1,45	TVAR A VÝSTUŽ - VÝKRES TVARU A VÝSTUŽE PREFA ŽB PAN.
11.05	1	ŽB SOKL. PANEL	1,95	TVAR A VÝSTUŽ - VÝKRES TVARU A VÝSTUŽE PREFA ŽB PAN.
11.06	2	ŽB SOKL. PANEL	1,95	TVAR A VÝSTUŽ - VÝKRES TVARU A VÝSTUŽE PREFA ŽB PAN.
SPOLU	311			

OCEĽOVÉ PRVKY - STĹPY SO290-11

POLOŽKA	KS	NÁZOV PRVKU	PROFIL		DĹŽKA (m)	kg/m	HMOTNOSŤ 1 KS (kg)	HMOTNOSŤ SPOLU (t)	POZNÁMKY
1	213	OCEĽ. STĹP	HEA	160	3,65	30,40	110,96	23,63	OCEĽ S235J2+N
2	358	OCEĽ. STĹP	HEA	160	3,50	30,40	106,40	38,09	OCEĽ S235J2+N
3	51	OCEĽ. STĹP	HEA	160	3,25	30,40	98,80	5,04	OCEĽ S235J2+N
4	1	OCEĽ. STĹP	HEA	160	3,00	30,40	91,20	0,09	OCEĽ S235J2+N
5	2	OCEĽ. STĹP	HEA	160	2,50	30,40	76,00	0,15	OCEĽ S235J2+N
6	1	OCEĽ. STĹP	HEA	160	1,50	30,40	45,60	0,05	OCEĽ S235J2+N
	6	OCEĽ. STĹP	HEA	160	2,10	30,40	63,84	0,38	pri únikových východoch
		CHEM. KOTVY A KOT. PLATŇA							VYKÁZANÉ VO VÝKRESE DETAILOV (ARCH. Č. 010)
20	12	OCEĽ. NOSNÍK	UPE	100	2,50	9,82	24,55	0,29	PRI DILATÁCII / OCEĽ S235J2+N
	4	PL 15 250			3,15	29,48	92,85	0,37	PLECH (PÁSOVINA) PRI DILATÁCII / OCEĽ S235J2+N
					SPOLU (t)			68,102	

HLINÍKOVÉ AKU PANELY / SO290-11

POLOŽKA	KS	NÁZOV PRVKU	ROZMER (m)	1 KUS (m2)	SPOLU (m2)	SPOLU (m2)	POZNÁMKY
H1	2334	OBOJSTR. POHLT. HLIN. AKU. PANEL, 4,0m	3,96×0,5×0,12	1,98	4621,3	4773,44	
H2	6	OBOJSTR. POHLT. HLIN. AKU. PANEL, 5,0m	4,96x0,5x0,12	2,48	14,88		
H3	36	OBOJSTR. POHLT. HLIN. AKU. PANEL, 2,0m	1,96x0,5x0,12	0,98	35,28		
H6	12	OBOJSTR. POHLT. HLIN. AKU. PANEL, 1,35m	1,31x0,15x0,12	0,13	1,57		
H7	48	OBOJSTR. POHLT. HLIN. AKU. PANEL, 1,35m	1,31x0,5x0,12	0,66	31,44		
H8	6	OBOJSTR. POHLT. HLIN. AKU. PANEL, 1,5m	1,46x0,5x0,12	0,73	4,38		
H9	35	OBOJSTR. POHLT. HLIN. AKU. PANEL, 3,0m	2,96x0,5x0,12	1,48	51,80		
H12	7	OBOJSTR. POHLT. HLIN. AKU. PANEL, 2,5m	2,46x0,5x0,12	1,23	8,61		
H29	3	OBOJSTR. POHLT. HLIN. AKU. PANEL, 0,35m	3,96×0,35×0,12	1,39	4,16		
	6	ÚNIKOVÉ DVERE	0,900x2,150		1,94		KOMP. DODÁVKA RÁM, KRÍDLO, ZATVÁRAČ.

MOŽNÝ NÁVRH FAREBNÉHO RIEŠENIA

SCHÉMA 1:100

VÝŠKA STENY 4,0 m

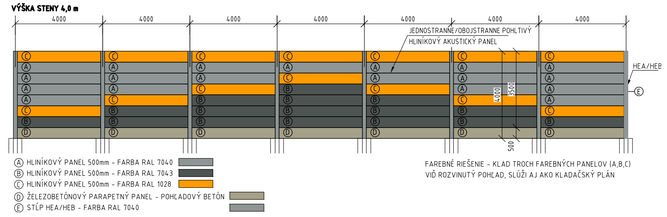

NÁRODNÁ DIAĽNIČNÁ SPOLOČNOSŤ

ZHOTOVITEĽ: AMBERG ENGINEERING
Somolického 1/B, 811 06 Bratislava I
Telefón: +421 2 59 308 261
E-mail: info@amberg.sk

RIADITEĽ: Ing. MARTIN BAKOŠ, PhD.
ČÍSLO ZÁKAZKY: AP-2020/264/01
HLAVNÝ INŽINIER PROJEKTU: Ing. ĽUBOSLAV NAGY
STUPEŇ DOKUMENTÁCIE: DSP (DRS)

290-11 D

VYPRACOVAL: Ing. JÁN BREHOVSKÝ
HL. INŽ. PROJEKTU: Ing. ĽUBOSLAV NAGY
ZOD. PROJEKTANT: Ing. JÁN BREHOVSKÝ
TECH. KONTROLA: Ing. MARTIN ČÍŽ
OBJEDNÁVATEĽ: NÁRODNÁ DIAĽNIČNÁ SPOLOČNOSŤ a.s., Dúbravská cesta 14, 841 04 Bratislava
KRAJ: ŽILINSKÝ KRAJ
OKRES: KYSUCKÉ NOVÉ MESTO, ČADCA

STAVBA: DIAĽNICA D3 KYSUCKÉ NOVÉ MESTO - OŠČADNICA
ČÍSLO ZÁKAZKY: AP-2020/264/01
STUPEŇ: DSP (DRS)
DÁTUM: 10/2023
FORMÁT: 10xA4
MIERKA: 1:100
STAVEBNÝ OBJEKT: PROTIHLUKOVÁ STENA NA D3 V KM 29,046 - 30,977 VĽAVO
PRÍLOHA: ROZVINUTÝ POHĽAD STĹP Č. 447 - 626
ČÍSLO PRÍLOHY: 9
SÚPRAVA: