



M 1:100




KATEGÓRIE C 7,5/50

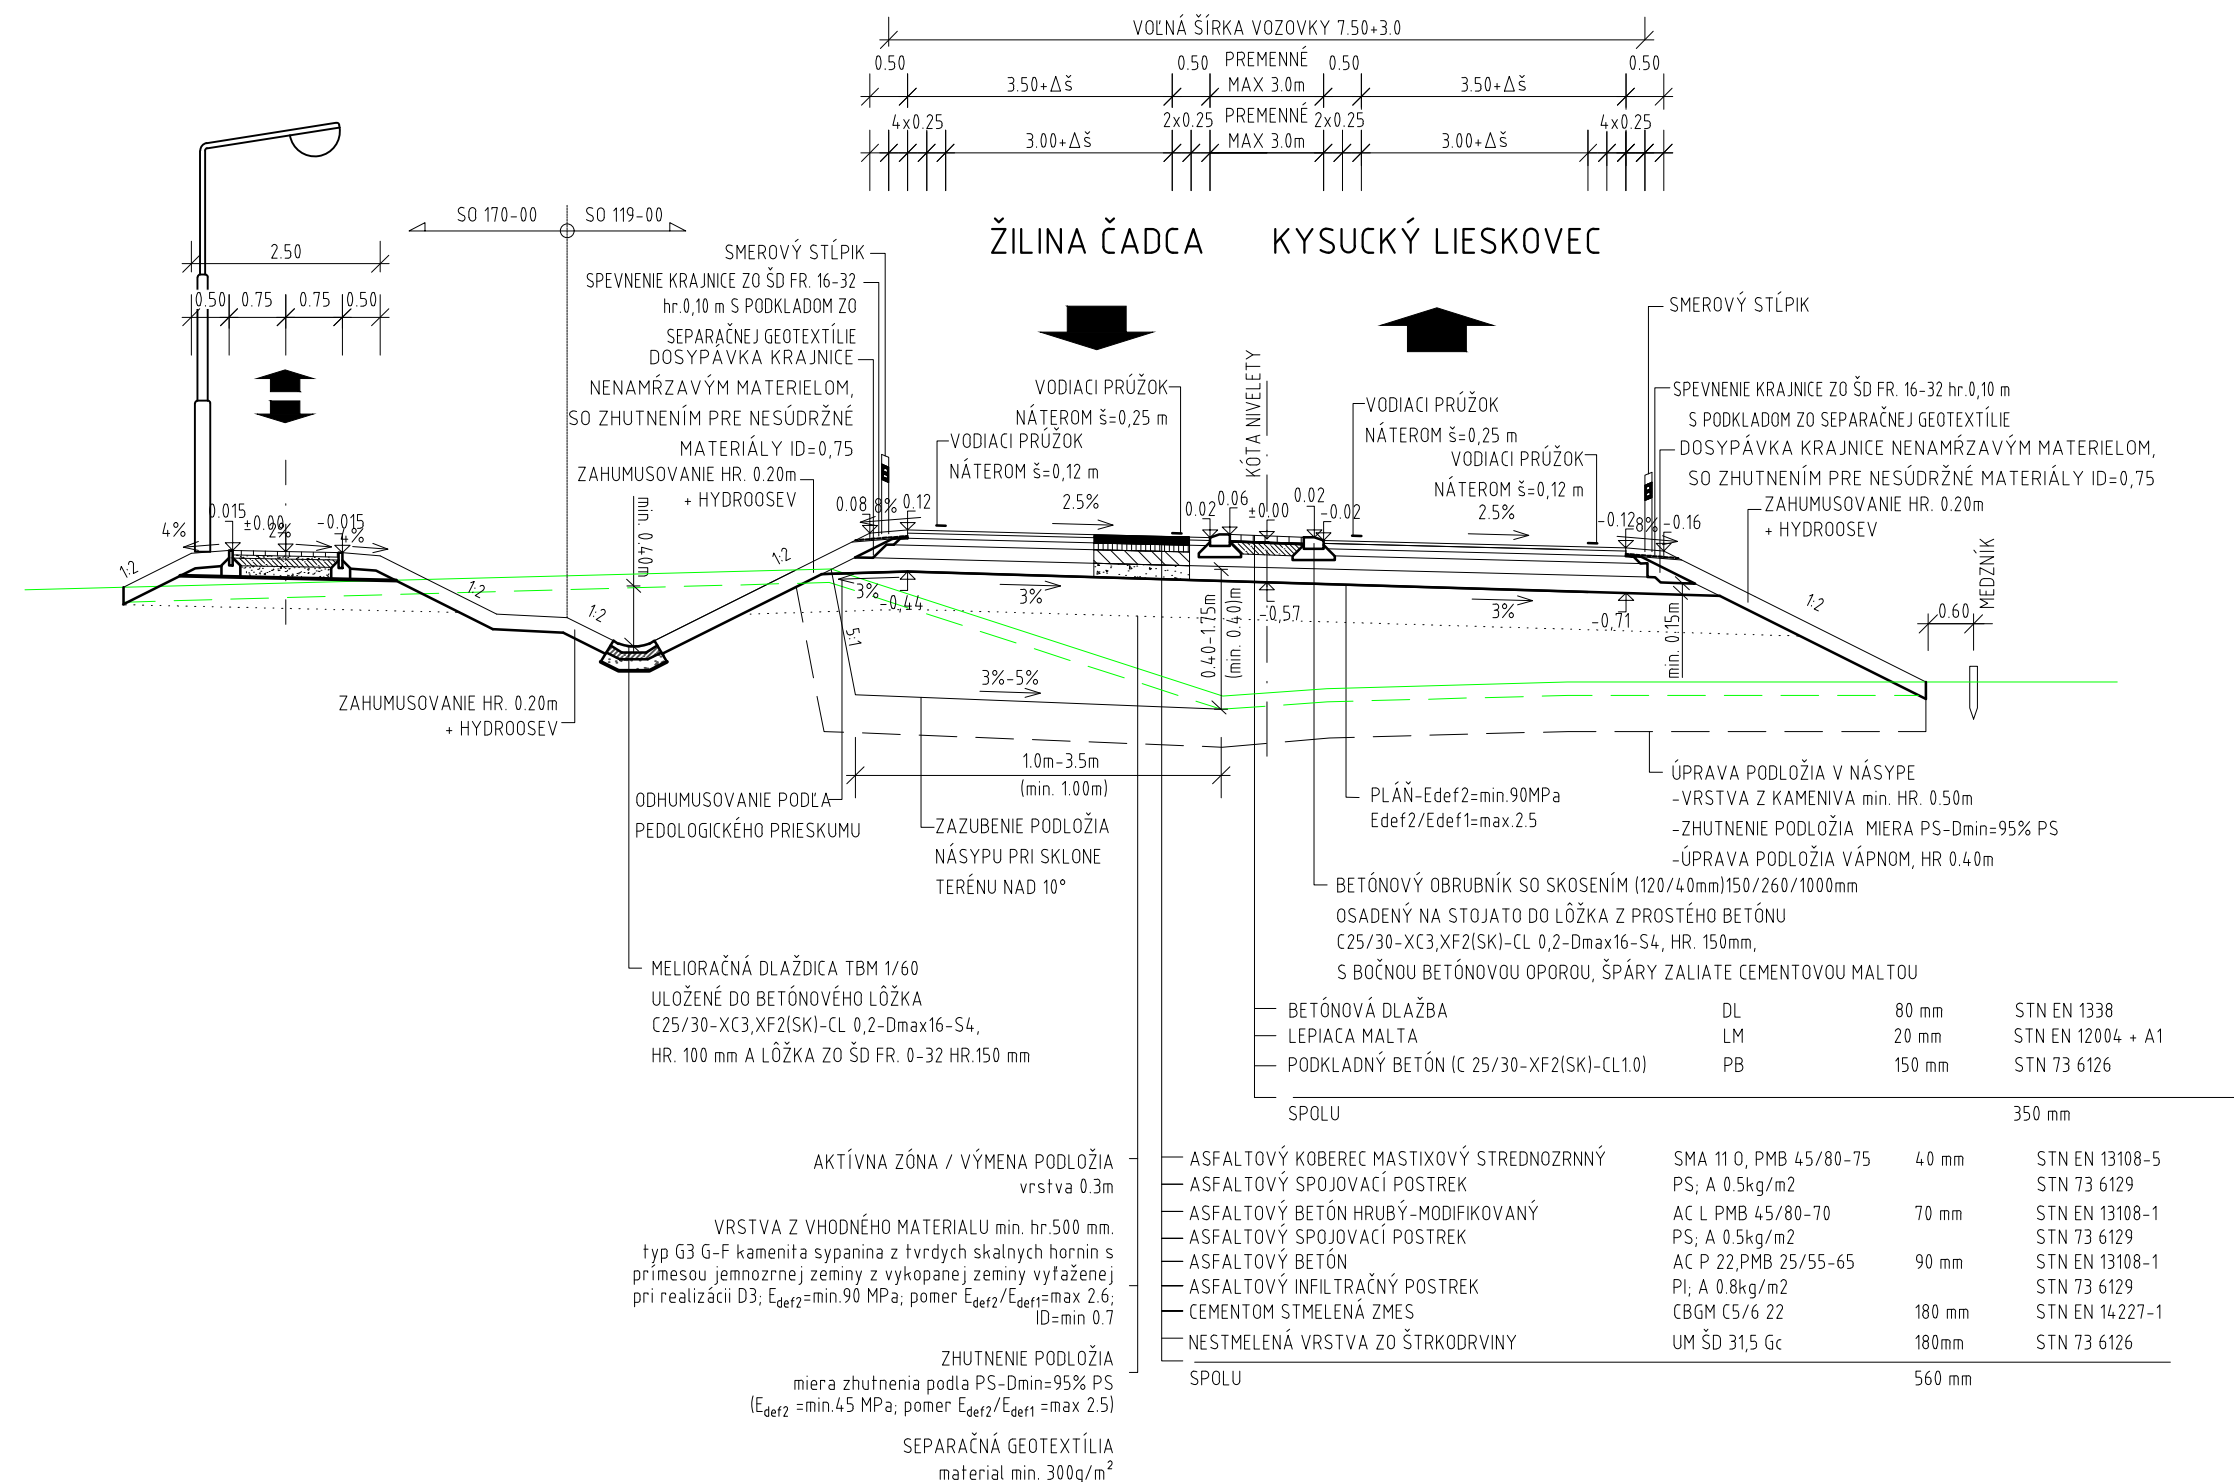

ZHOŤOVITEĽ:	RIADITEĽ:	ČÍSLO ZÁKAZKY:
 <b>AMBERG ENGINEERING</b> Somolického 1/B, 811 06 Bratislava I. Telefón: +421 2 59 308 261 Fax: +421 2 59 308 260 E-mail: info@amberg.sk	Ing. MARTIN BAKOŠ, PhD.	AP-2020/264/01
	HLAVNÝ INŽINIER PROJEKTU:	STUPEŇ DOKUMENTÁCIE:
	Ing. ĽUBOSLAV NAGY	DSP (DRS)

119-00

D

VYPRACOVAL: Ing. PAVEL KOLLÁR		HL. INŽ. PROJEKTU: Ing. ĽUBOSLAV NAGY		ZHOTOVITEĽ: 	
ZOD. PROJEKTANT: Ing. MARIÁN DUBRAVSKÝ		TECH. KONTROLA: Ing. MARIÁN DUBRAVSKÝ		Somolického 1/B, 811 06 Bratislava I. Telefón: +421 2 59 308 261 Fax: +421 2 59 308 260 E-mail: info@amberg.sk	
OBJEDNÁVATEĽ: <b>NÁRODNÁ DIAĽNIČNÁ SPOLOČNOSŤ a.s.,</b> Dúbravská cesta 14, 841 04 Bratislava					
KRAJ: ŽILINSKÝ KRAJ		OKRES: KYSUCKÉ NOVÉ MESTO, ČADCA			
STAVBA:  <b>DIAĽNICA D3 KYSUCKÉ NOVÉ MESTO – OŠČADNICA</b>				ČÍSLO ZÁKAZKY:	AP-2020/264/01
				STUPEŇ:	DSP (DRS)
				DÁTUM:	10/2023
STAVEBNÝ OBJEKT:  <b>NAPOJENIE MIESTNEJ KOMUNIKÁCIE V KYSUCKOM LIESKOVCI V KM 23,025 D3</b>				FORMÁT:	3xA4
				MIERKA:	1:100
PRÍLOHA:  <b>VZOROVÝ PRIEČNY REZ</b>				ČÍSLO PRÍLOHY:	SÚPRAVA:
				006	