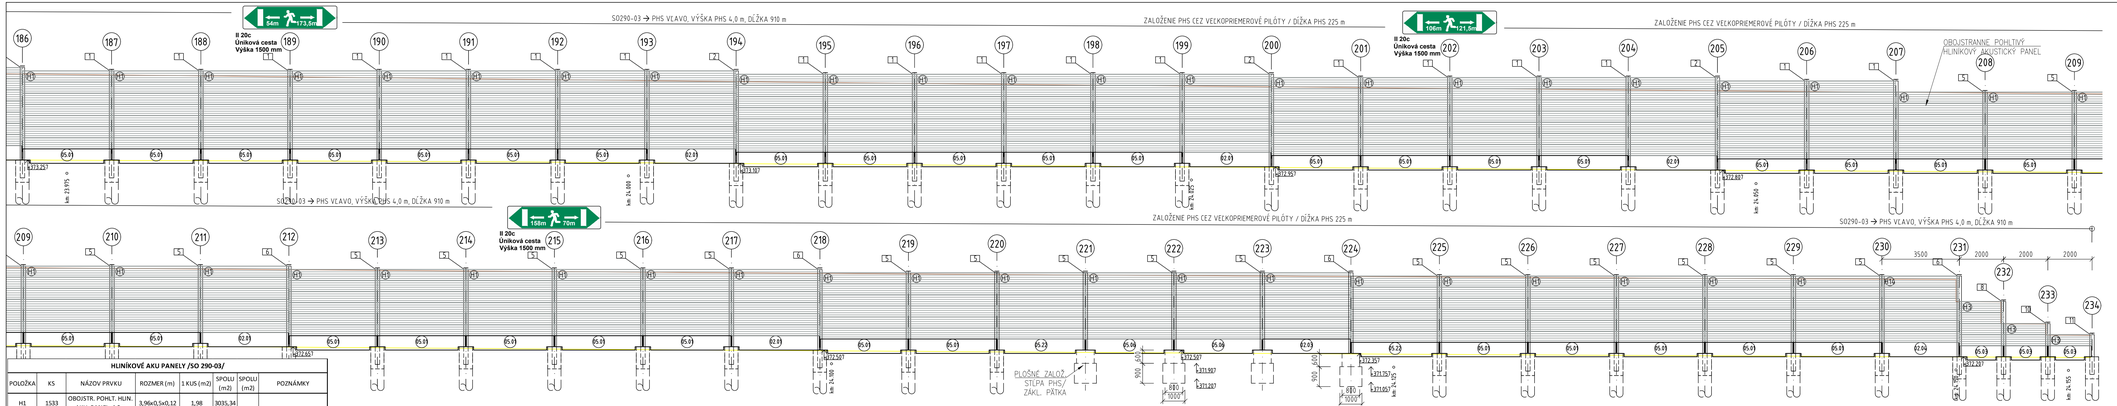
II 20c
Únikova cesta
Výška 1500 mm
54m
173,5m
105m
73,5m
105m
70m
SO290-03 → PHS VĽAVO, VÝŠKA PHS 4,0 m, DĹŽKA 910 m
ZALOŽENIE PHS CEZ VEĽKOPRIEMEROVÉ PILÓTY / DĹŽKA PHS 225 m
OBOJSTRANNE POHLTIVÝ HLINÍKOVÝ AKUSTICKÝ PANEL
PLOŠNÉ ZALOŽ. STĹPA PHS/ ZÁKL. PÄTKA
km 23,975
km 24,000
km 24,025
km 24,050
km 24,075
km 24,100
km 24,125
km 24,150
km 24,175
km 24,200
km 24,225
km 24,250
km 24,275
km 24,300
km 24,325
km 24,350
km 24,375
km 24,400
km 24,425
km 24,450
km 24,475
km