




ZAKONČENIE KONŠTRUKČNÝCH VRSTIEV BEZ ODVODŇOVACIEHO RIGOLU M 1:20

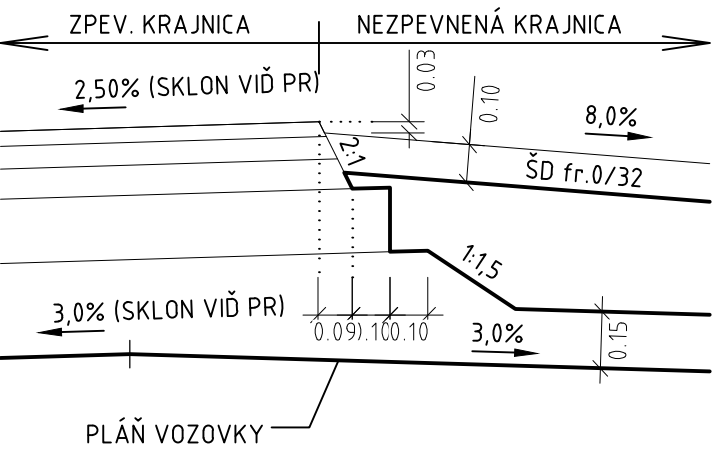

DETAIL NESPEVNENEJ KRAJNICI V MIESTE SO SMEROVÝM STĹPIKOM M1:20

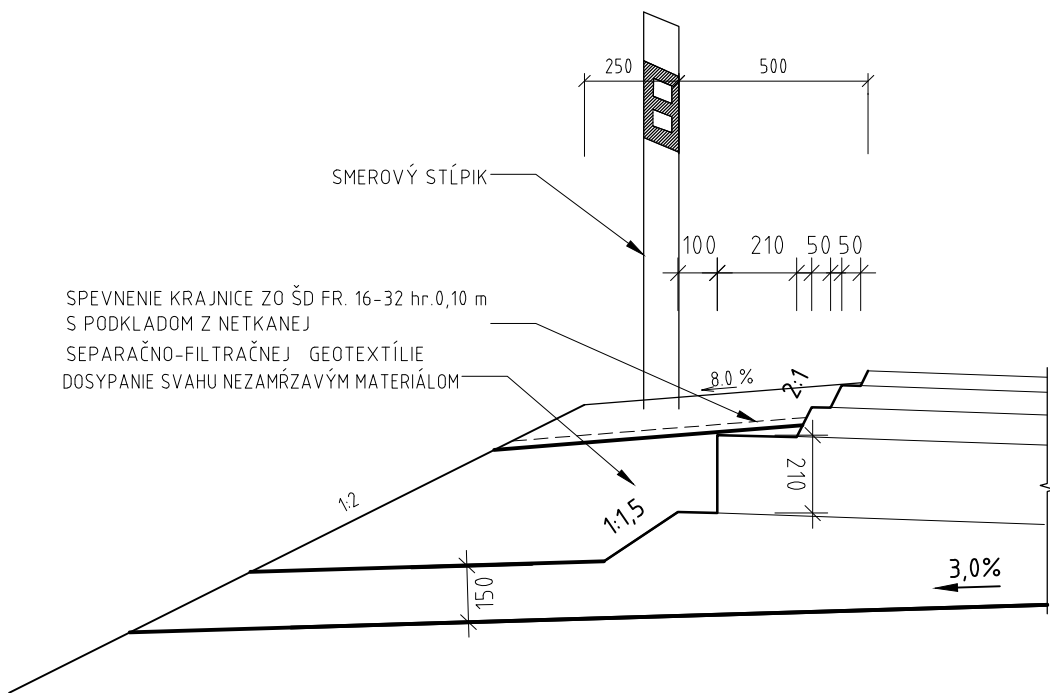

DETAIL OSTROVČEKA M 1:25

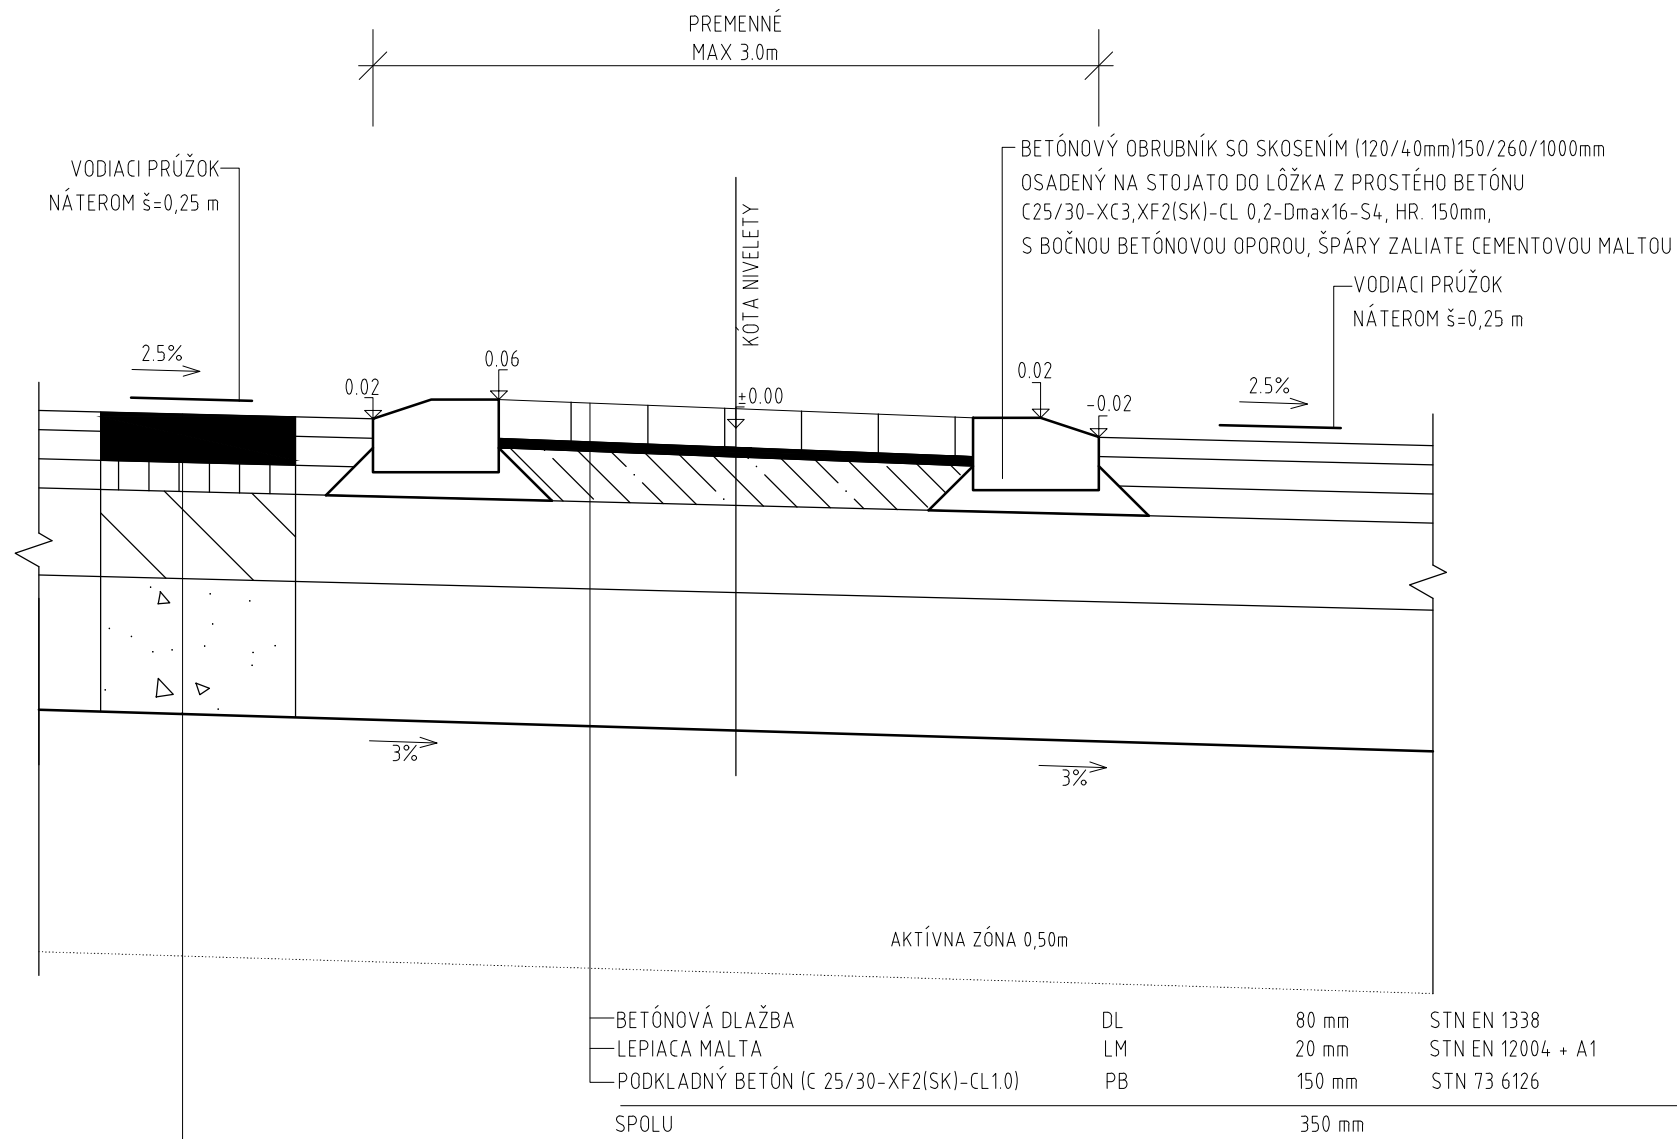


KONŠTRUKCIA VOZOVKY


ASFALTOVÝ KOBEREK MASTIXOVÝ	SMA 11, I PMB 45/80 - 75	40 mm	STN EN 13108-5
ASFALTOVÝ SPOJOVACÍ POSTREK	PS, PMB, 0,5kg/m2	70 mm	STN 73 6129
ASFALTOVÝ BETÓN PRE LOŽNÚ VRSTVU	AC 22 L, I PMB 65/105 - 55	80 mm	STN EN 13108-1
ASFALTOVÝ SPOJOVACÍ POSTREK	PS, PMB, 0,5kg/m2	80 mm	STN 73 6129
ASFALTOVÝ BETÓN PRE PODKLADNÚ VRSTVU	AC 22 P, I CA 30/50	200 mm	STN EN 13108-1
ASFALTOVÝ INFILTRAČNÝ POSTREK	PI, PMB, 0,8kg/m2	200 mm	STN 73 6129
CEMENTOM STMELENÁ ZRNITÁ ZMES	CBGM C5/6	200 mm	STN 73 6124-1
NESTMELENÁ VRSTVA ZO ŠTRKODRVINY	UM ŠD 31,5 Gc	200 mm	STN 73 6126

KONŠTRUKCIA VOZOVKY SPOLU
NA PLÁNI VOZOVKY Edef, 2 = min.120 MPa


DETAIL KOLMÉHO PRIECHODU PRE IMOBILNÝCH A NEVIDIACICH CHODCOV

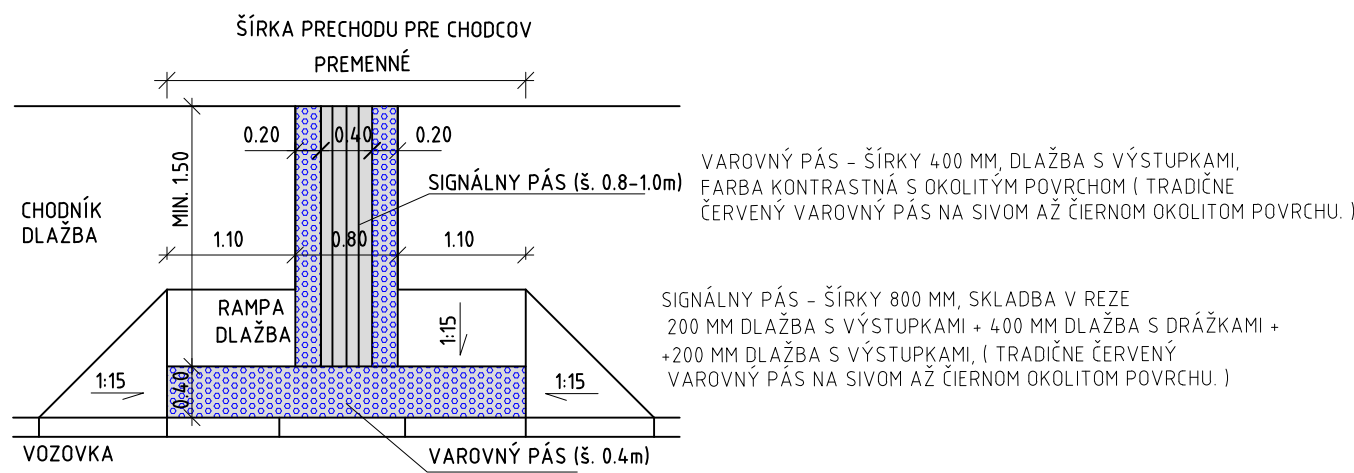

POHĽAD NA BEZBARIEROVÝ PRIECHOD PRE CHODCOV

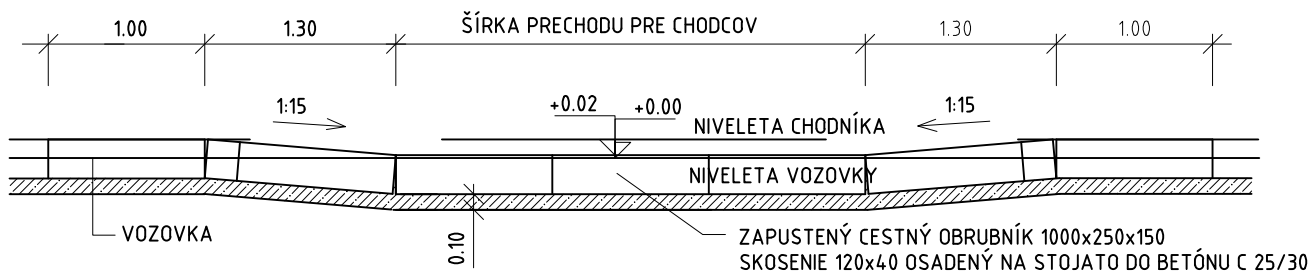

BEZBARIEROVÝ PRIECHOD PRE CHODCOV

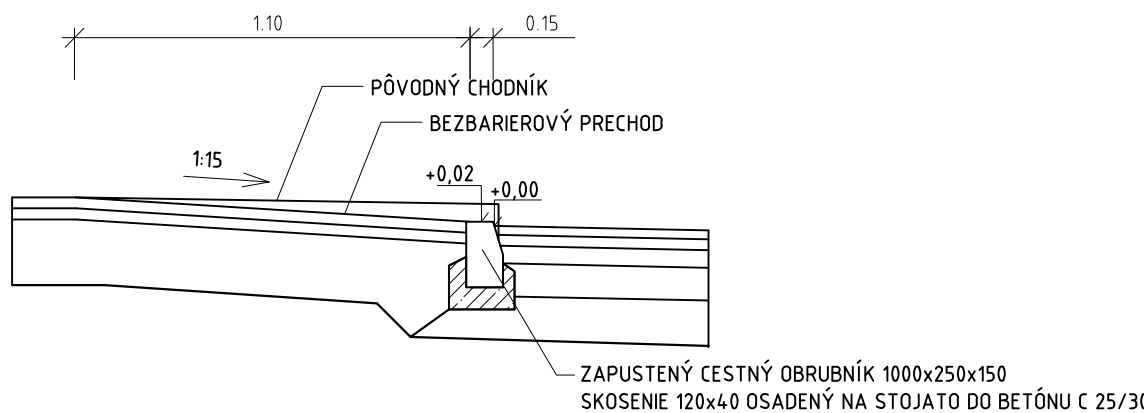

ZHOTOVITEĽ: AMBERG ENGINEERING Somolického 1/8, 811 06 Bratislava I. Telefón: +421 2 59 308 261 Fax: +421 2 59 308 260 E-mail: info@amberg.sk	RIADITEĽ: Ing. MARTIN BAKOŠ, PhD. HLAVNÝ INŽINIER PROJEKTU: Ing. LUBOSLAV NAGY	ČÍSLO ZÁKAZKY: AP-2020/264/01 STUPEŇ DOKUMENTÁCIE: DSP (DRS)
---	-----------------------------------------------------------------------------------------	-----------------------------------------------------------------------

117-00

D

VYPRACOVAL: Ing. ZUZANA ČIERNA ZOD. PROJEKTANT: Ing. ZUZANA ČIERNA OBJEDNÁVATEĽ: NÁRODNÁ DIALNIČNÁ SPOLOČNOSŤ a.s., Dúbravská cesta 14, 841 04 Bratislava KRAJ: ŽILINSKÝ KRAJ	HL. INŽ. PROJEKTU: Ing. LUBOSLAV NAGY TECH. KONTROLA: Ing. MARIÁN DÚBRAVSKÝ OKRES: KYSUCKÉ NOVÉ MESTO, ČADCA	ZHOTOVITEĽ: AMBERG ENGINEERING Somolického 1/8, 811 06 Bratislava I. Telefón: +421 2 59 308 261 Fax: +421 2 59 308 260 E-mail: info@amberg.sk
STAVBA: DIALNICA D3 KYSUCKÉ NOVÉ MESTO - OŠČADNICA	ČÍSLO ZÁKAZKY: AP-2020/264/01	STUPEŇ: DSP (DRS)
STAVEBNÝ OBJEKT: ÚPRAVA CESTY III/2017 V KRÁSNE N/K	DÁTUM: 10/2023	FORMÁT: 4x4
PRÍLOHA: DETAILY	ČÍSLO PRÍLOHY: 011	SÚPRAVA: