



PŮDORYS PRIEPUSTU

M 1:100  
KM 0.289985

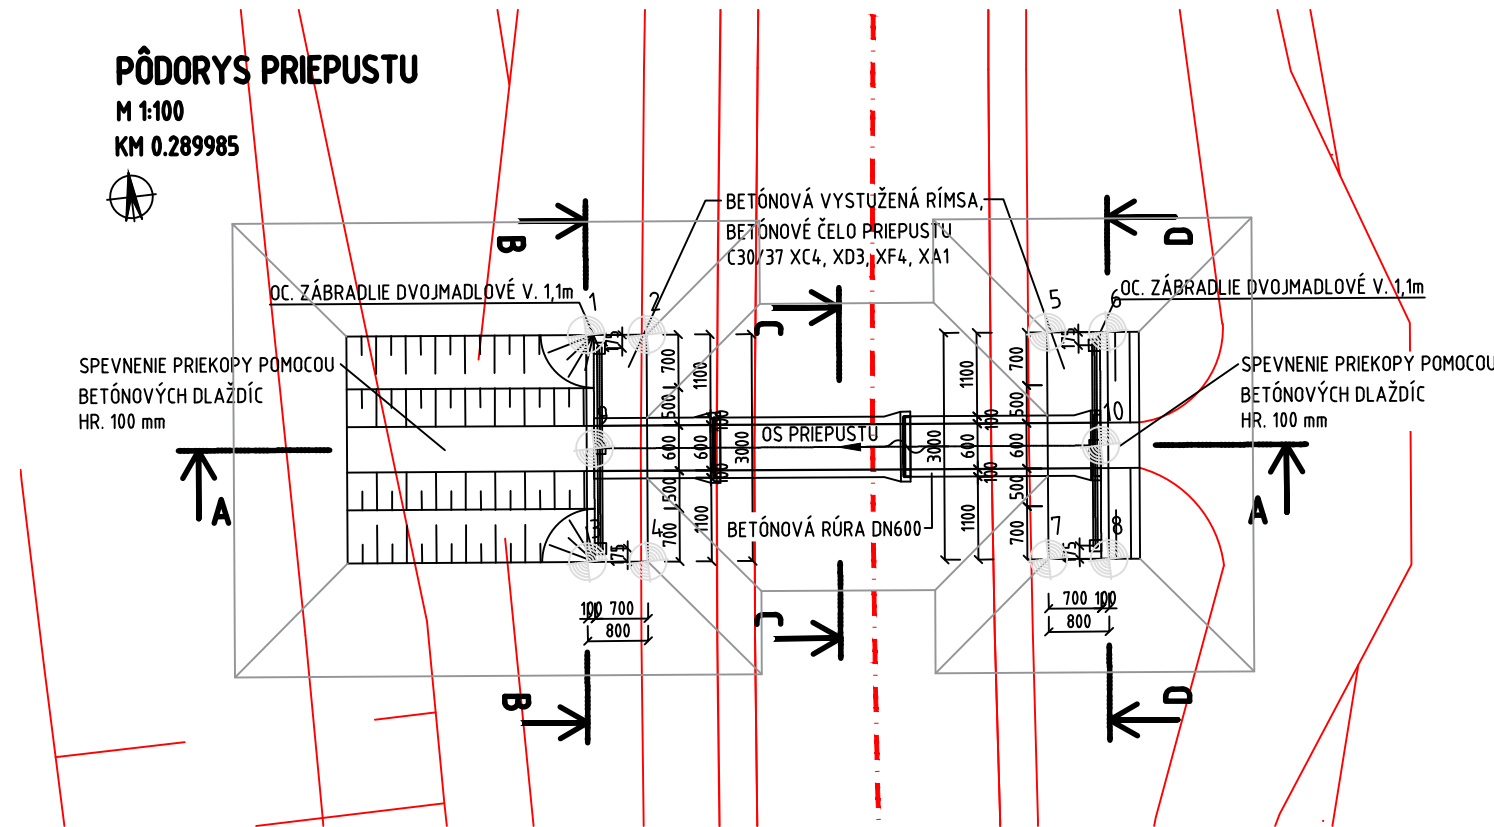


REZ B-B  
POHĽAD NA VÝTOK

M 1:100  
KM 0.66587

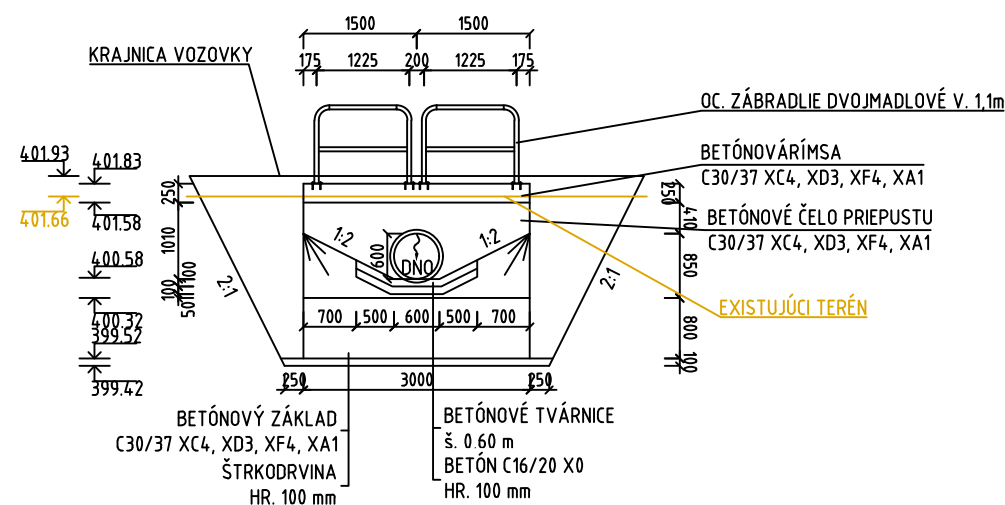


REZ C-C  
REZ V OSI CESTY

M 1:100  
KM 0.289985

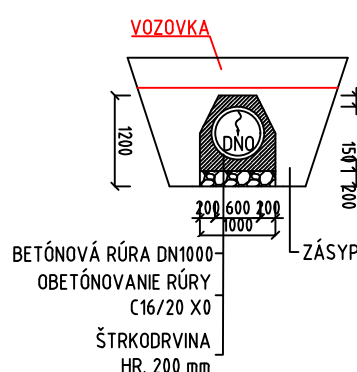


REZ D-D  
POHĽAD NA VTOK

M 1:100  
KM 0.66587

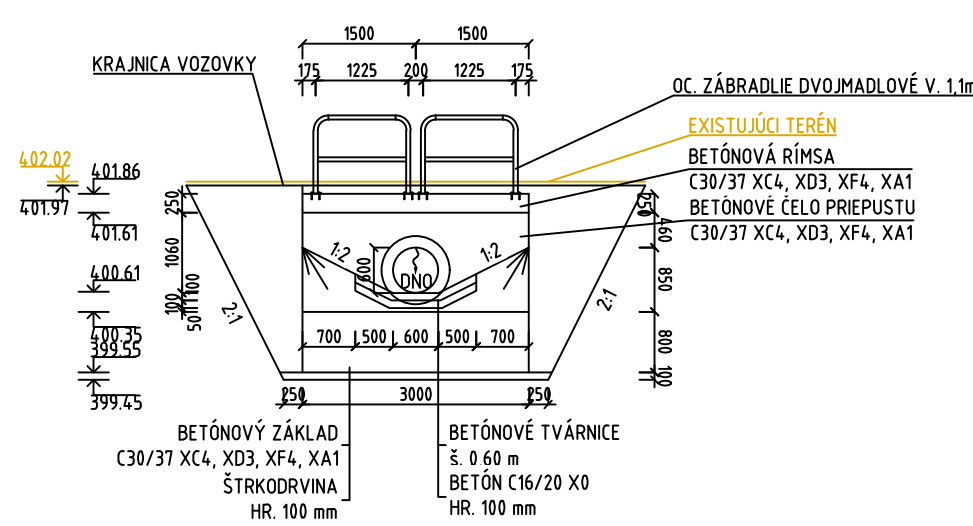

REZ A-A  
PRIEČNY REZ V OSI PRIEPUSTU

M 1:100  
KM 0.289985

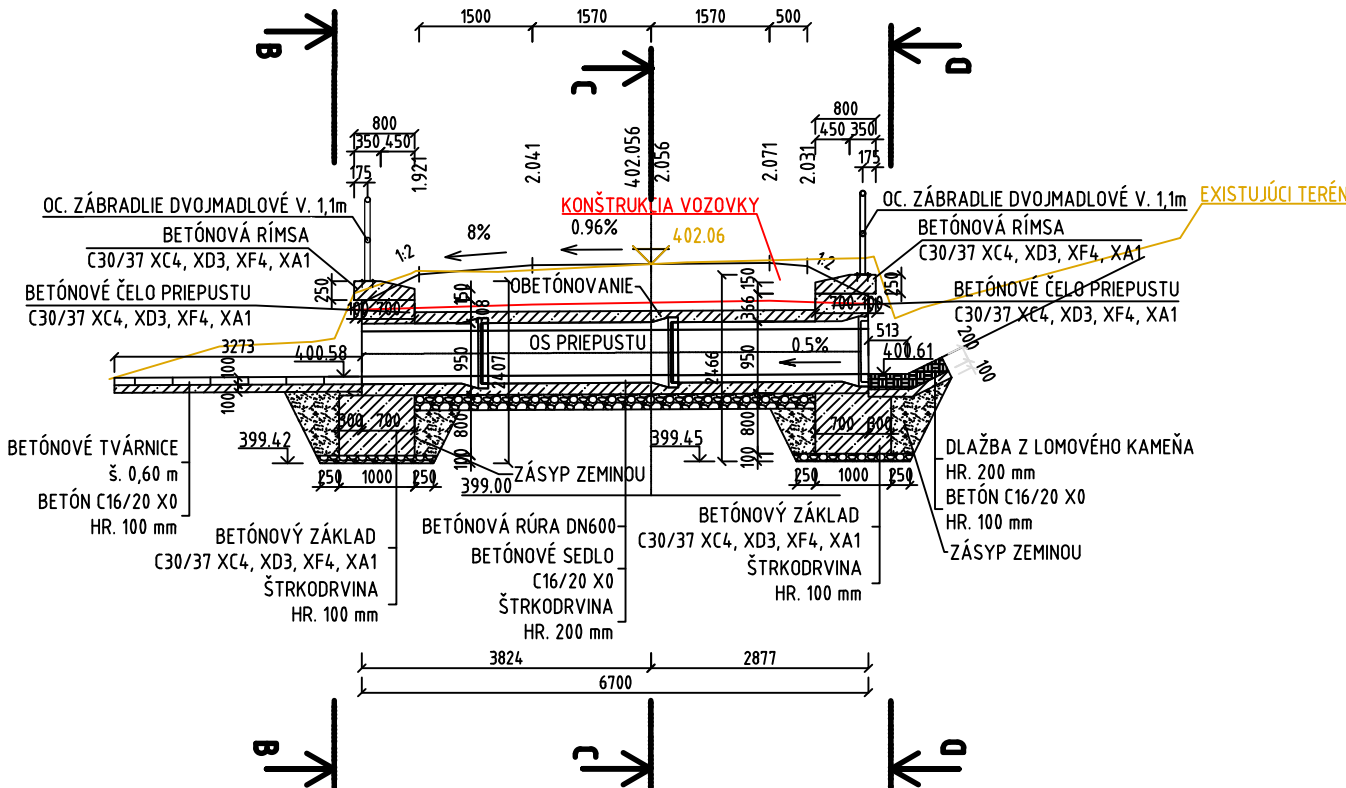

KM 0.289985

Vytýčované body čela priepustu (S - JTSK, realizácia JTSK)			
BOD	X [m]	Y [m]	Z [m]
1	1152564.2662	434100.8459	399.42
2	1152564.3590	434100.0513	399.42
3	1152567.2460	434101.1939	399.42
4	1152567.3388	434100.3993	399.42
5	1152564.9723	434094.7886	399.45
6	1152565.0651	434093.9940	399.45
7	1152567.9521	434095.1365	399.45
8	1152568.0449	434094.3419	399.45

súradnica "z" = spodná hrana základu betónového čela

Vytýčované body rúry (S - JTSK, realizácia JTSK)			
BOD	X [m]	Y [m]	Z [m]
9	1152565.7677	434100.9206	400.58
10	1152566.5434	434094.2673	400.61

súradnica "z" = súradnice vtoku a výtoku

POZNÁMKY:

- POVRCHOVÁ ÚPRAVA V STYKU SO ZEMINOU 1xPN+2xAN.
- DILATÁCIA PODKLADNEHO BETÓNU á 5,00 m.
- OCELOVÉ PRVKY JE POTREBNÉ OCHRÁNIť DVOJNÁSOBNÝM NÁTEROM.
- TVAR PRIEČNEHO ÚROVŇOVÉHO BETÓNEVÉHO PRAHU SA V PRÍPADE POTREBY UPRAVÍ PRI ZAMERANÍ NA STAVBE.

POVRCHOVÁ ÚPRAVA ZÁBRADLIA:

- ŽIAROVÝ ZINKOVÝ PONOR hr. 80 µm
- PENETRAČNÝ NÁTER hr. 20 µm
- ZÁKLADNÝ KRYCÍ EPOXIDOVÝ NÁTER hr. 80 µm
- 2x 8RYCÍ NÁTER POLYURETANOVÝ hr. 80 µm
- V POŽADOVANEJ FAREBNOSTI.
- NA KOTVENIE ZÁBRADLIA SÚ POUŽITÉ LEPEŇE KOTVY  $\phi$  12 mm

VÝKAZ VÝMER

ŠTRKODRVINA  
BETÓN C16/20 X0  
BETÓN C30/37 XC4, XD3, XF4, XA1  
BETÓN RÚRA DN600  
VÝKOPY

<b>ZHOTOVITEL:</b> <b>AMBERG ENGINEERING</b> Somolického 1/8, 811 06 Bratislava I. Telefón: +421 2 59 308 261 Fax: +421 2 59 308 260 E-mail: info@amberg.sk	<b>RIADITEĽ:</b> Ing. MARTIN BAKOŠ, PhD.	<b>ČÍSLO ZÁKAZKY:</b> AP-2020/264/01
	<b>HLAVNÝ INŽINIER PROJEKTU:</b> Ing. ĽUBOSLAV NAGY	<b>STUPEŇ DOKUMENTÁCIE:</b> DSP (DRS)

135-00

D

<b>VYPRACOVAL:</b> Ing. ZUZANA ČIERNA	<b>HL. INŽ. PROJEKTU:</b> Ing. ĽUBOSLAV NAGY	<b>ZHOTOVITEL:</b> <b>AMBERG ENGINEERING</b> Somolického 1/8, 811 06 Bratislava I. Telefón: +421 2 59 308 261 Fax: +421 2 59 308 260 E-mail: info@amberg.sk
<b>ZOD. PROJEKTANT:</b> Ing. ZUZANA ČIERNA	<b>TECH. KONTROLA:</b> Ing. MARIÁN DÚBRAVSKÝ	
<b>OBJEDNÁVATEĽ:</b> NÁRODNÁ DIAľNIČNÁ SPOLOČNOSŤ a.s., Dúbravská cesta 14, 841 04 Bratislava		
<b>KRAJ:</b> ŽILINSKÝ KRAJ		<b>OKRES:</b> KYSUCKÉ NOVÉ MESTO, ČADCA
<b>STAVBA:</b> DIAľNICA D3 KYSUCKÉ NOVÉ MESTO - OŠČADNICA		<b>ČÍSLO ZÁKAZKY:</b> AP-2020/264/01
		<b>STUPEŇ:</b> DSP (DRS)
		<b>DÁTUM:</b> 10/2023
<b>STAVEBNÝ OBJEKT:</b> POLNÁ CESTA V KM 31,250 - 31,530 D3 VPRAVO		<b>FORMÁT:</b> 4x A4
		<b>MIERKA:</b> M 1:100
<b>PRÍLOHA:</b> PRIEPUST V KM 0,289985		<b>ČÍSLO PRÍLOHY:</b> SÚPRAVA: 010.3