




PÔDORYS
M 1:100

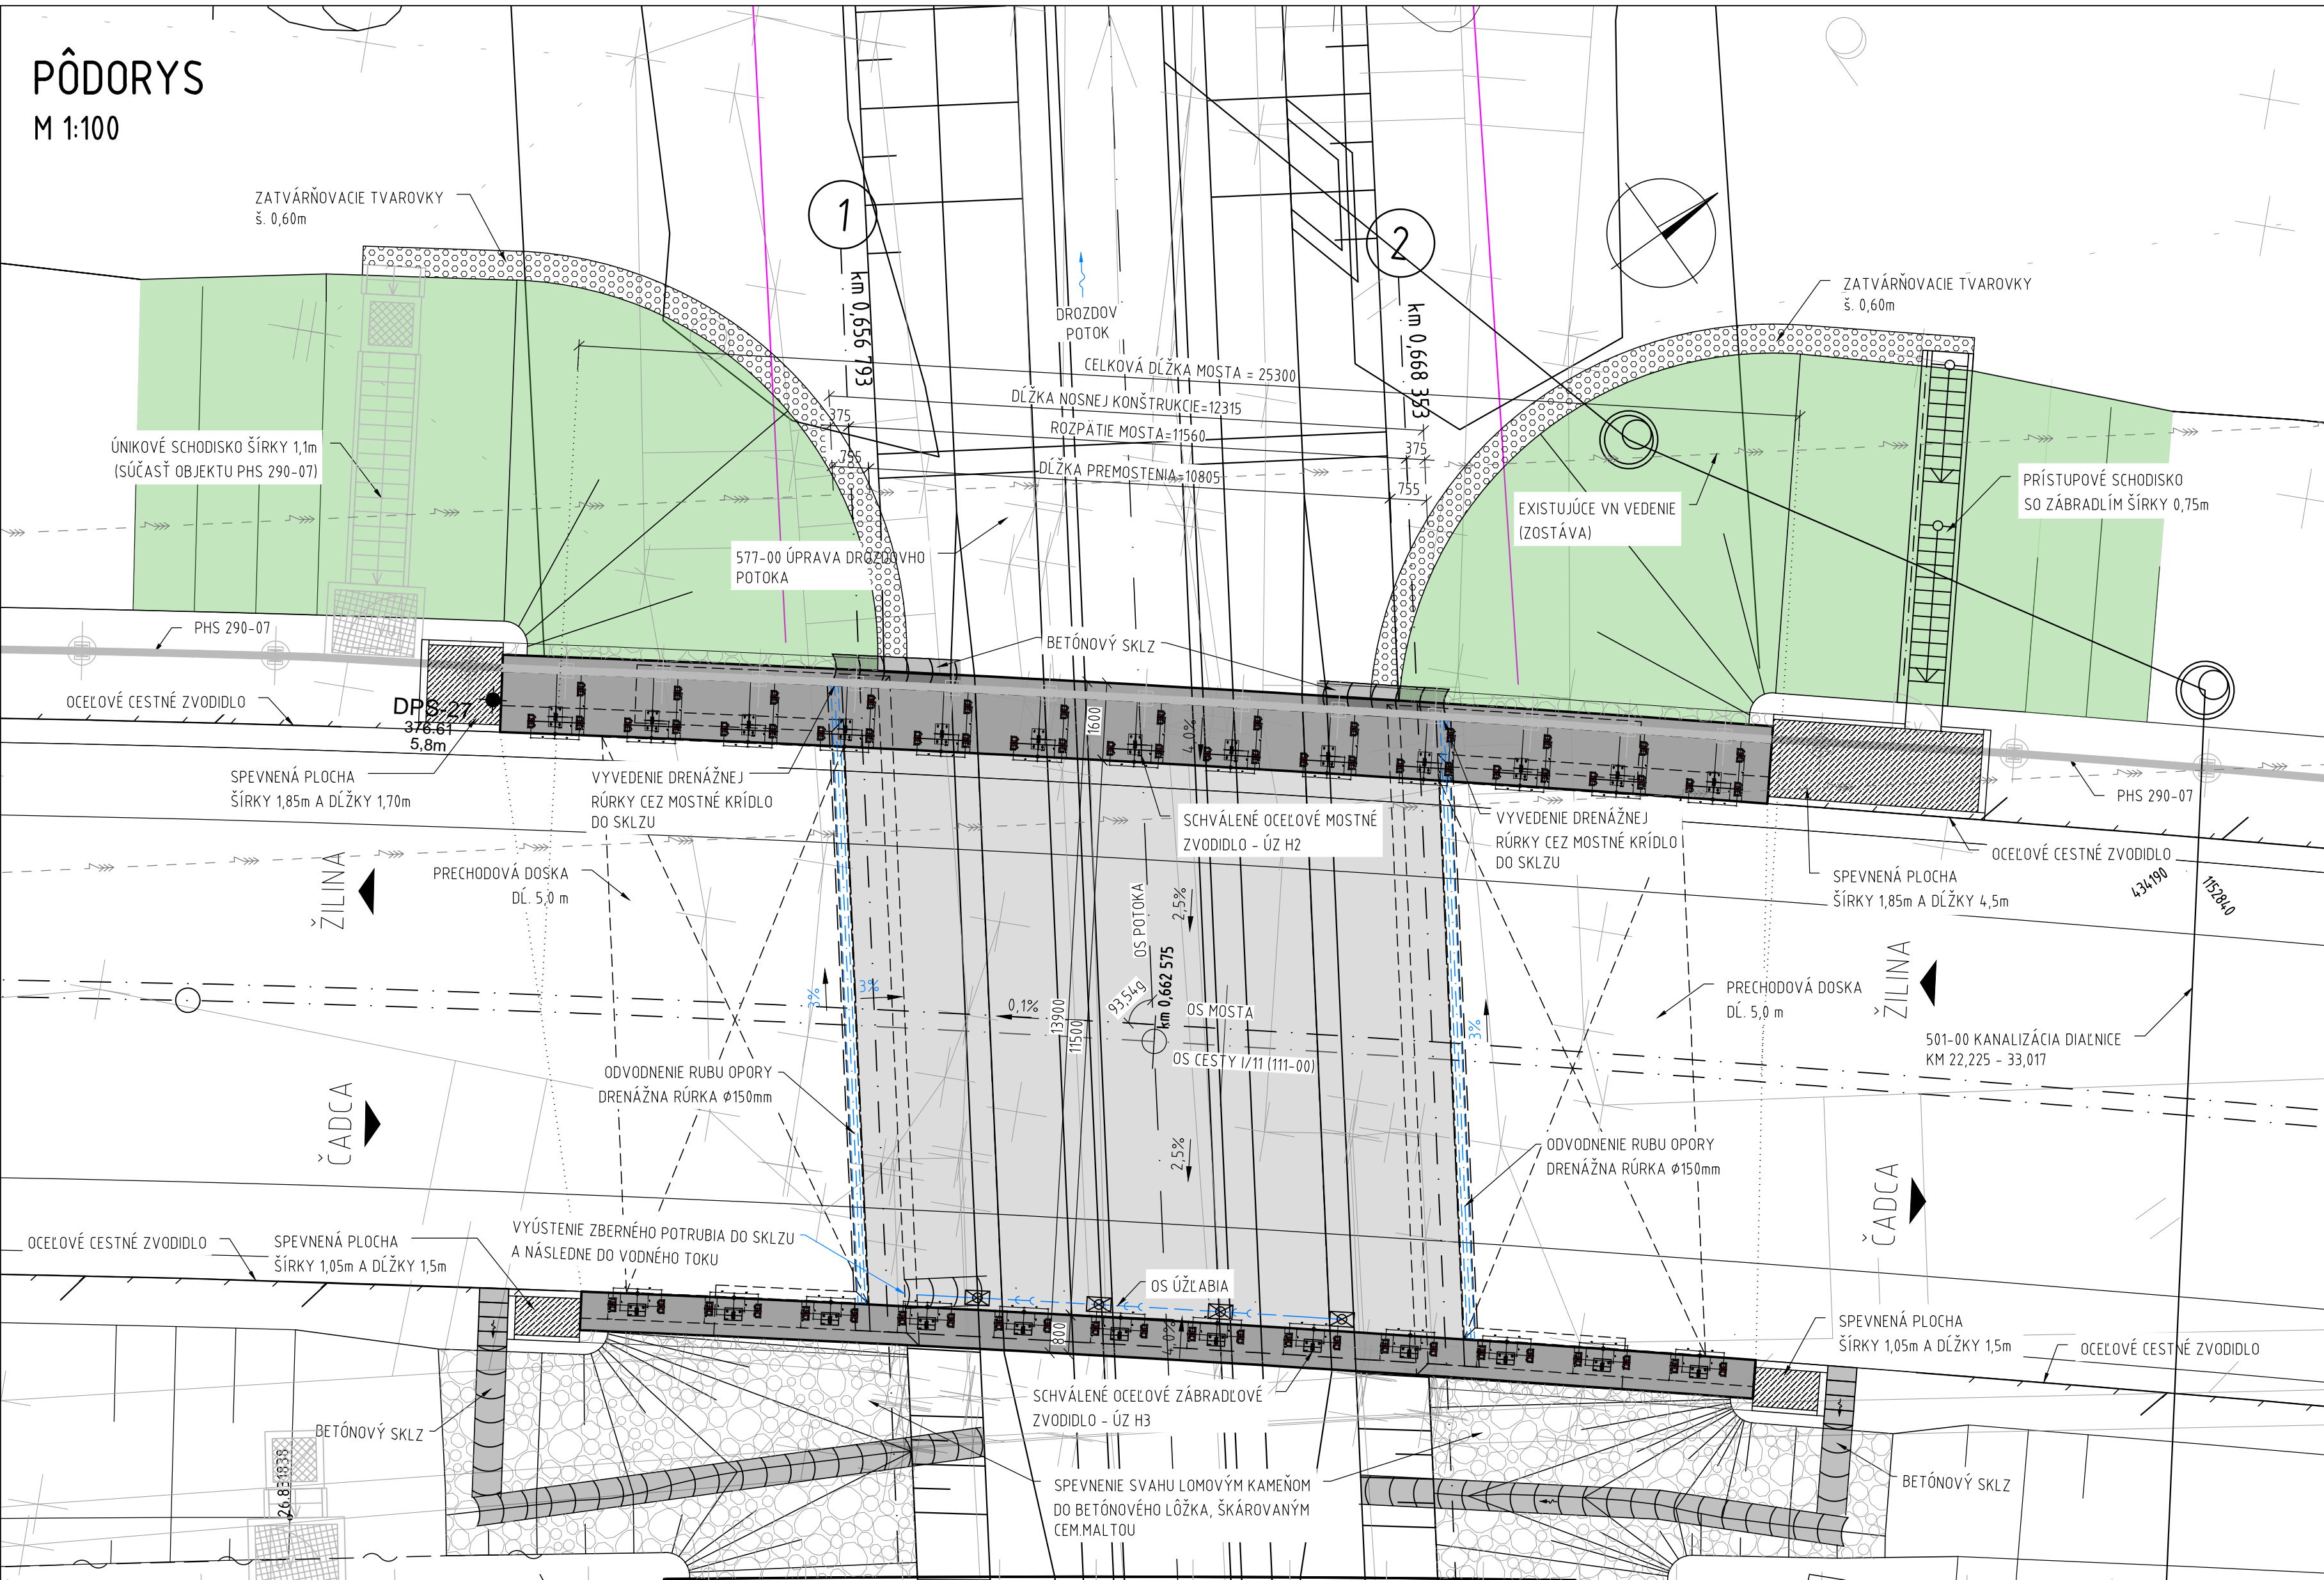

POZDĽŽNÝ REZ V OSI MOSTA
M 1:100

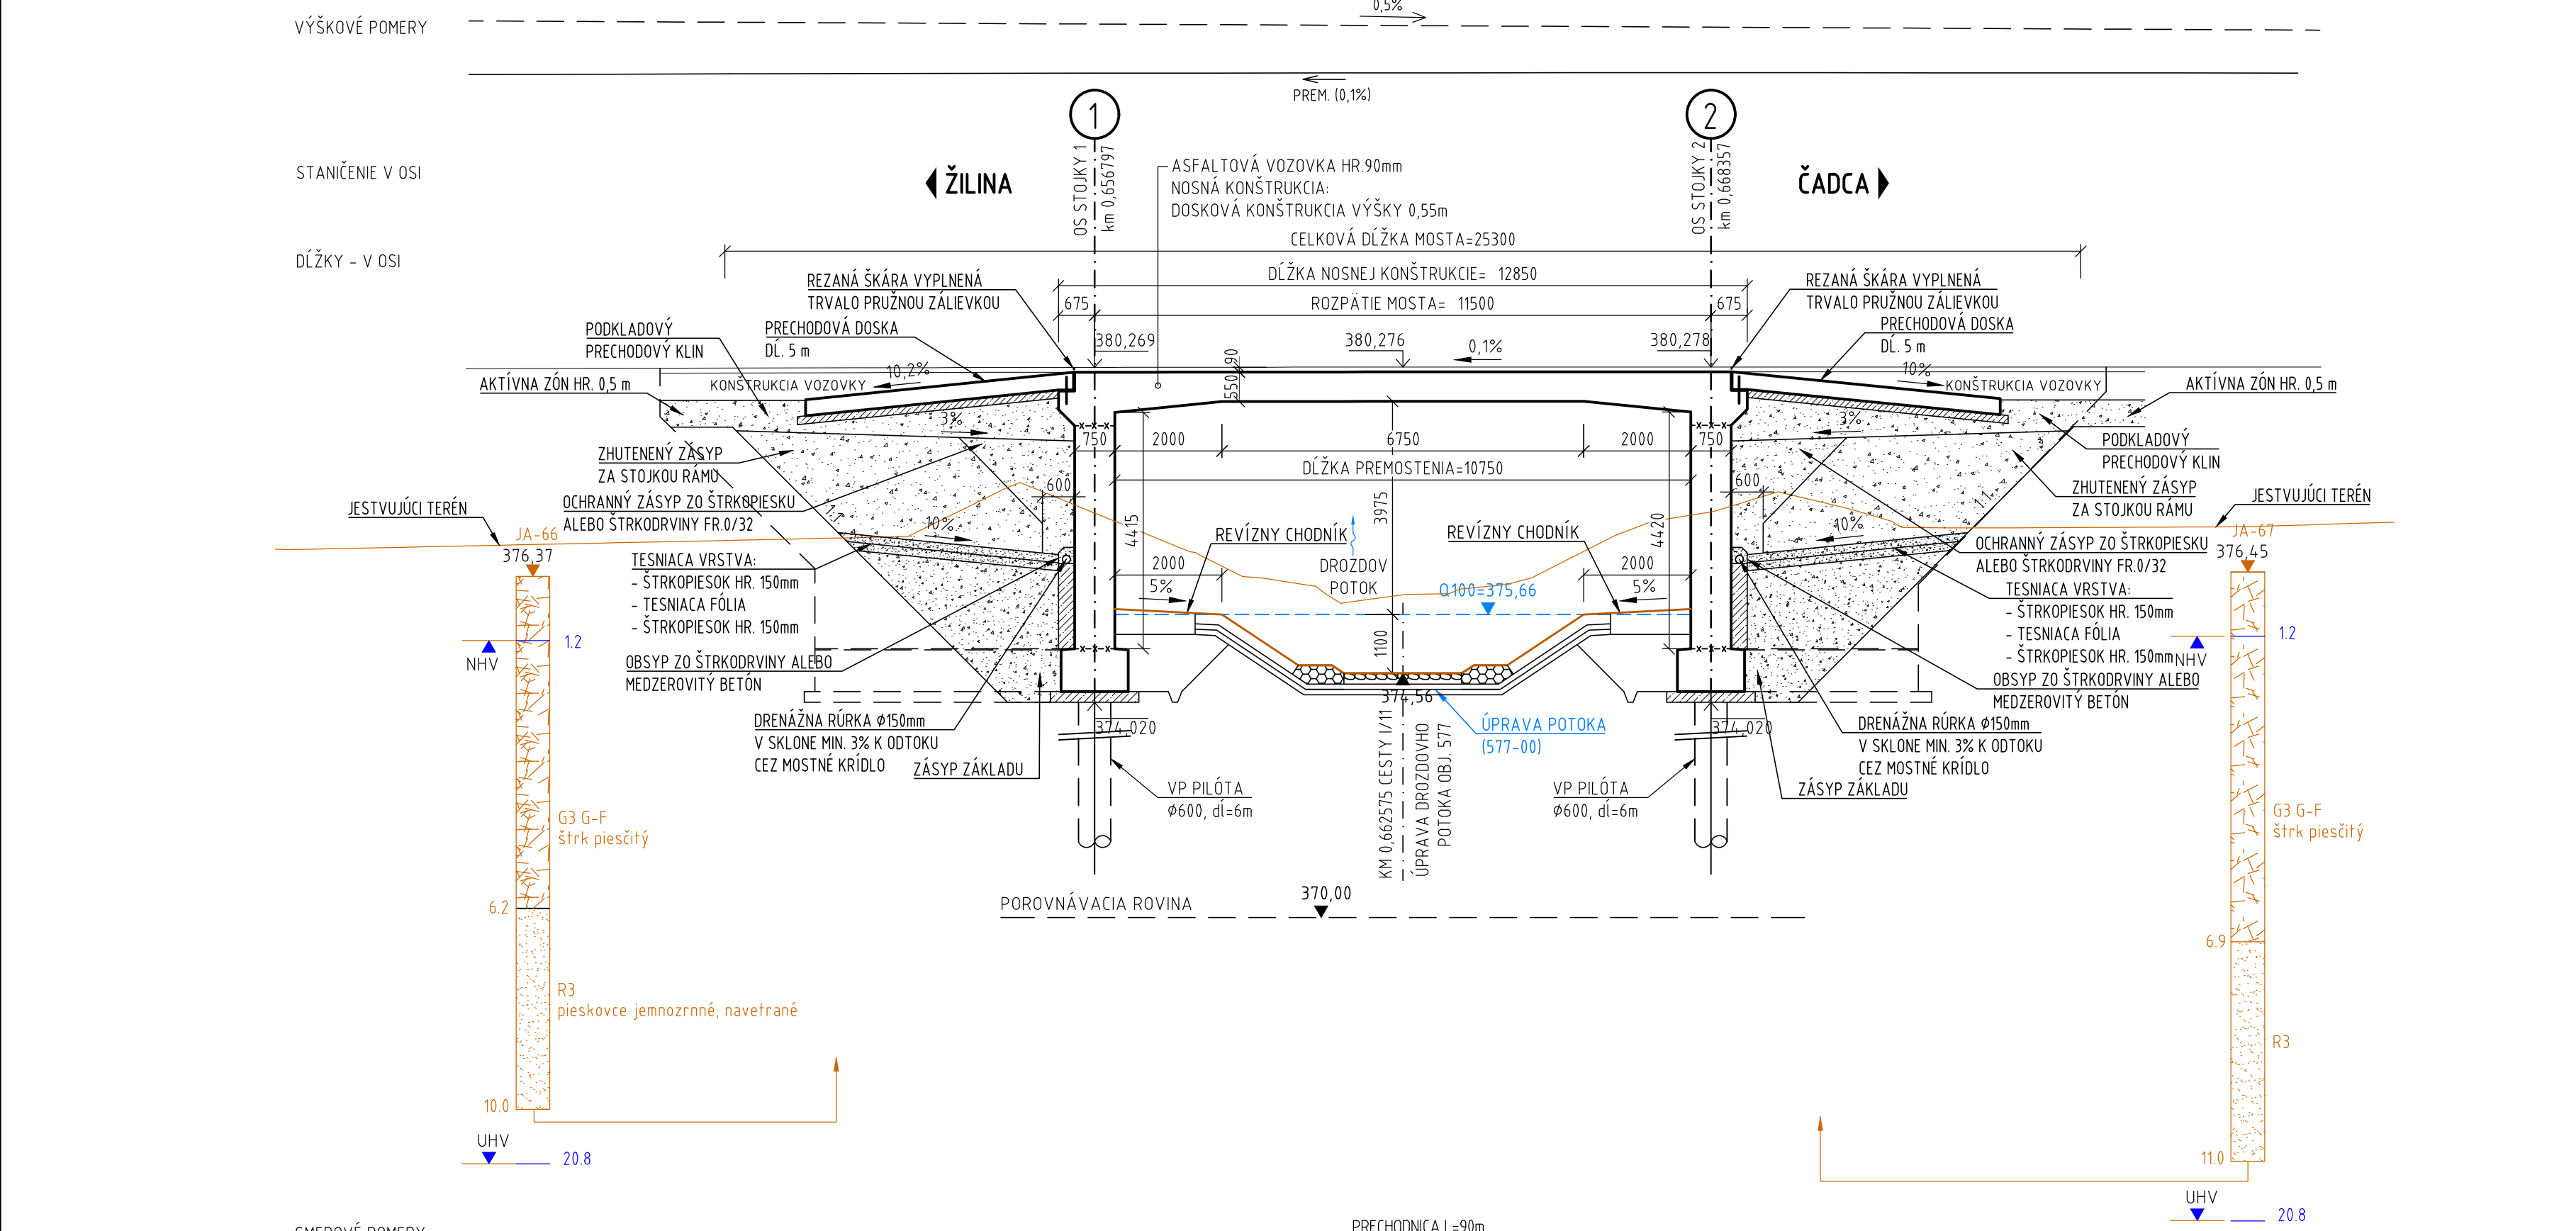

PRIEČNY REZ V POLI
M 1:100

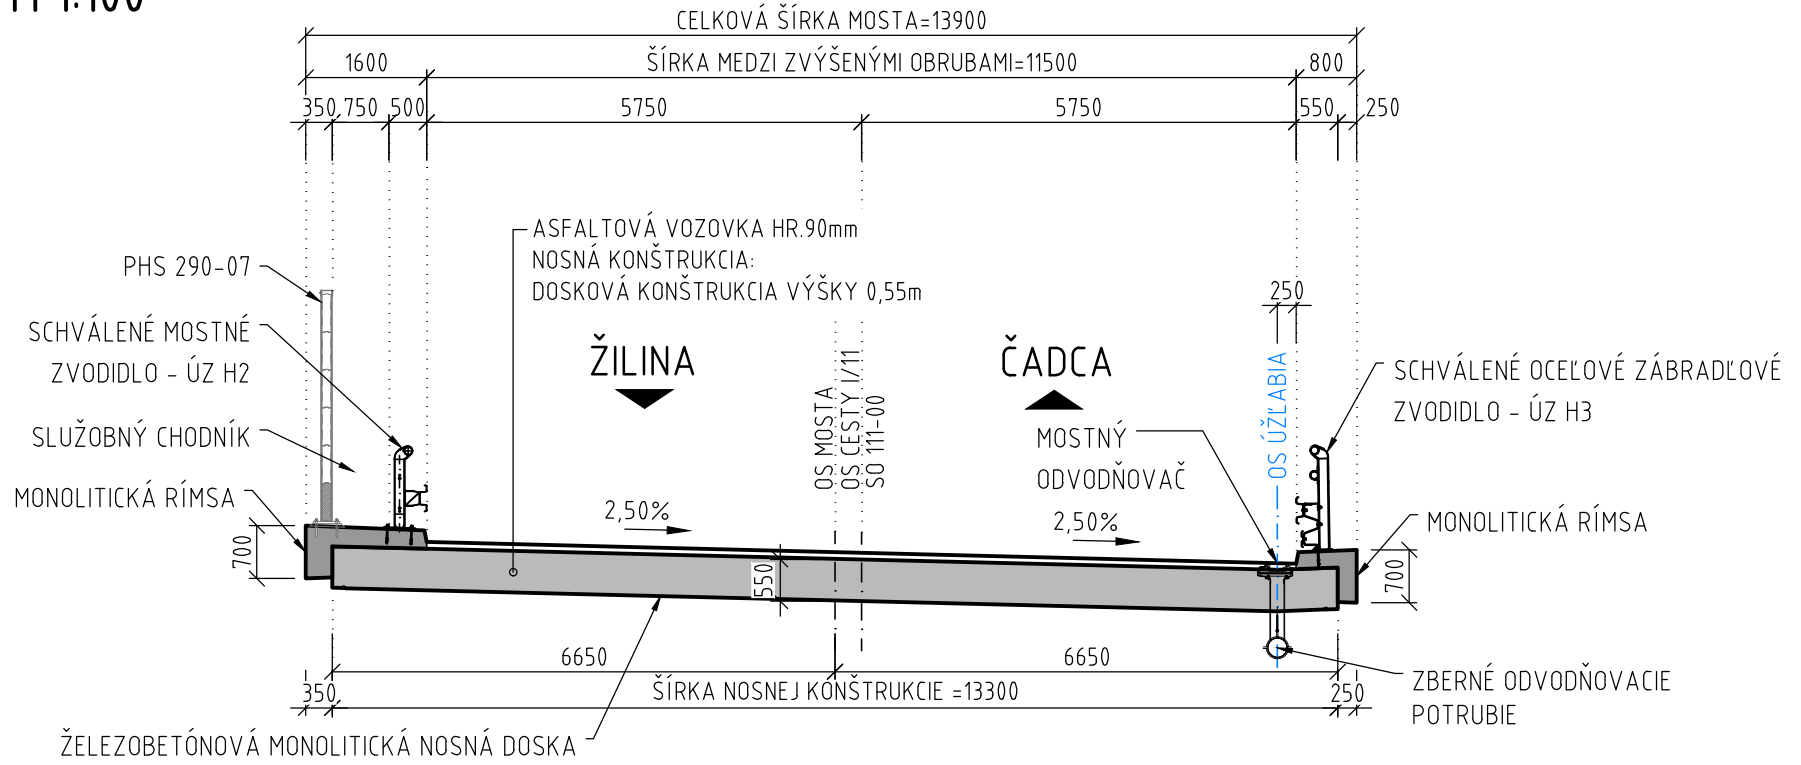

SÚVISIACE OBJEKTY

101-00 DIAĽNICA D3 V KM 21,186 59 - 33,015 52
111-00 PRELOŽKA CESTY I/11 V KM 26,200 - 27,200 D3
209-00 MOST NA D3 NAD DROZDOVÝM POTOKOM V KM 26,850
290-07 PROTIHLUKOVÁ STENA NA CESTE I/II VLAVO
501-00 KANALIZÁCIA DIAĽNICE KM 22,225 - 33,017
577-00 ÚPRAVA DROZDOVHO POTOKA

SKLADBA VOZOVKY

• Kryt : asfaltový koberec masťový (SMA 11 PMB)	4,0 mm
• Spojovací postrek : PS (BP 0,3kg/m ²)	-
• Zakalenie : predobalená drva frakcie 4-8mm, 2 kg/m ²	-
• Ochranná vrstva : liaty asfalt modifikovaný polymérom MA 16 PMB 10/(40-65), STN EN 13108-6	45 mm
• Spojovací postrek : PS (BP 0,3kg/m ²)	5 mm
• Izolácia z netavovaných asfaltových izolačných pásov (AIP)	-
• Zapečatujúca vrstva	90 mm
SPOLU:	

POUŽITÝ MATERIÁL

KONŠTRUKČNÝ PRVOK	TRIEDA BETÓNU
PODKLADNÝ BETÓN	C 12/15 - X0 (SK) - CI 1,0 - Dmax 25 - S3
PILÓTY	C 25/30 - XC2, XA1 (SK) - CI 0,4 - Dmax 16 - S4
ZÁKLADY	C 30/37 - XC2, XF3, XA1 (SK) - CI 0,4 - Dmax 22 - S4
RÁMOVÁ KONŠTRUKCIA	C 30/37 - XC4, XD1, XF2 (SK) - CI 0,4 - Dmax 16 - S4
MOSTNÉ KRÍDLA	C 30/37 - XC4, XD1, XF2 (SK) - CI 0,4 Dmax 16 - S4
MOSTNÉ RÍMSY	C 35/45 - XC4, XD3, XF4 (SK) - CI 0,4 - Dmax 16 - S3
PRECHODOVÉ DOSKY	C 30/37 - XC3, XD2, XF2 (SK) - CI 0,4 - Dmax 16 - S4
PRECHODOVÉ BLOKY (spevnenia za krídlami)	C 35/45 - XC4, XD3, XF4 (SK) - CI 0,4 - Dmax 16 - S3
BETÓNOVÉ ŽLABOVKY	pre XF4
TERÉNNÉ SCHODY	C 30/37 - XC4, XF3 (SK) - CI 0,4 - Dmax 22 - S4

OZNAČENIE BETÓNOV JE V ZMYSLE STN EN206 + A2



ZHOTOVITEĽ: AMBERG ENGINEERING Somolického 1/B, 811 06 Bratislava I. Telefon: +421 2 59 308 261 Fax: +421 2 59 308 260 E-mail: info@amberg.sk	RIADITEĽ: Ing. MARTIN BAKOŠ, PhD. HLAVNÝ INŽINIER PROJEKTU: Ing. ĽUBOSLAV NAGY	ČÍSLO ZÁKAZKY: AP-2020/264/01 STUPEŇ DOKUMENTÁCIE: DSP (DRS)
---	---	---

209-10			D
DIAĽNICA D3 KYSUCKÉ NOVÉ MESTO - OŠĎADNICA			
VYPRACOVAL: Ing. BARBARA VANDLÍKOVÁ	HL. INŽ. PROJEKTU: Ing. ĽUBOSLAV NAGY	ZHOTOVITEĽ: AMBERG ENGINEERING Somolického 1/B, 811 06 Bratislava I. Telefon: +421 2 59 308 261 Fax: +421 2 59 308 260 E-mail: info@amberg.sk	ČÍSLO ZÁKAZKY: AP-2020/264/01 STUPEŇ DSP (DRS) DÁTUM: 10/2023 FORMÁT: 8x4A MERKA: 1:100 ČÍSLO PRÍLOHY: SÚPRAVA:
ZOD. PROJEKTANT: Ing. MARTIN ČIŽ	TECH. KONTROLA: Ing. JAKUB MATEJKA	OBJEDNÁVATEĽ: NÁRODNÁ DIAĽNIČNÁ SPOLOČNOSŤ a.s., Dúbravská cesta 14, 841 04 Bratislava KRAJ: ŽILINSKÝ KRAJ OKRES: KYSUCKÉ NOVÉ MESTO, ČADCA	
STAVEBNÝ OBJEKT: 209-10 MOST NA PRELOŽKE CESTY I/11 NAD DROZDOVÝM POTOKOM			004
PRÍLOHA: PREHLADNÝ VÝKRES			