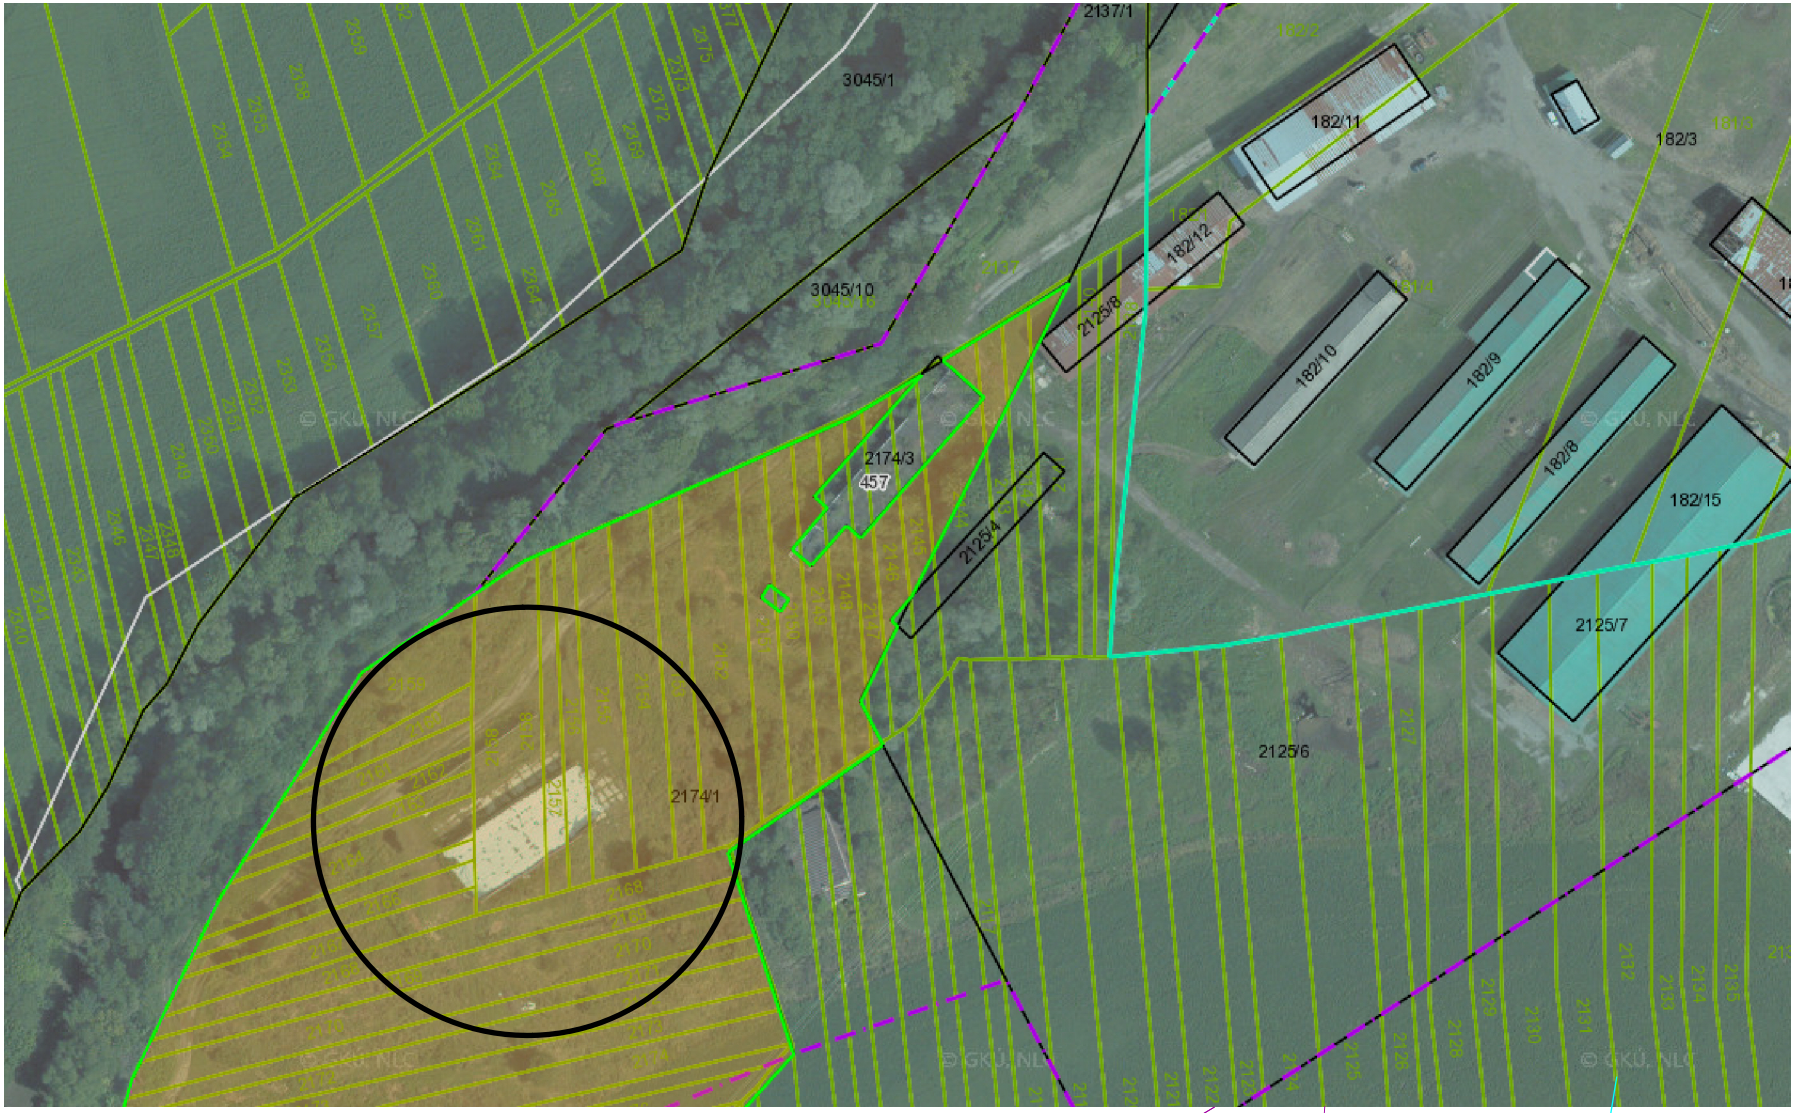

Ing. Mária SALANCIOVÁ
autorizovaný stavebný inžinier
2105 * 11
Konštrukcie pozemných stavieb

NÁZOV STAVBY	STAVEBNÉ ÚPRAVY SILÁŽNEJ A SENÁŽNEJ JAMY	ING. MÁRIA SALANCIOVÁ	
MIESTO	ROVNÉ k.u. ROVNÉ	SÍDLISKO POĽANA 826/14	
STUPEŇ	PROJEKT PRE STAVEBNÉ POVOLENIE	066 01 HUMENNÉ	
INVESTOR STAVBY	M. O. R. - FAKTORING, S.R.O., NÁMESTIE SLOBODY 2, HUMENNÉ	0907 448 191	
		DÁTUM	04/2022
ZODP. PROJEKTANT	ING. MÁRIA SALANCIOVÁ	MIERKA	
ČASŤ	ASR	FORMÁT	
OBSAH	SITUÁCIA	VÝKRES	03