


LEGENDA NOVÝCH PRÁC

- A VOENÝ VÝBEH POD PRÍSTREŠKOM
- B KRMNÁ CESTA
- C HNOJNÁ KONCOVKA
- D OCE. PŘEDEL
- E NÁTER OCEJOVEJ KONSTRUKCIE, DOPLNENIE OCE. KONSTRUKCIE
- F LOPTOVÉ NAPÁJACKY
- G OSVETLENIE
- H KLAMPIARSKÉ VÝROBKY ( ZČABY, ZVODY, KOTLÍKY)

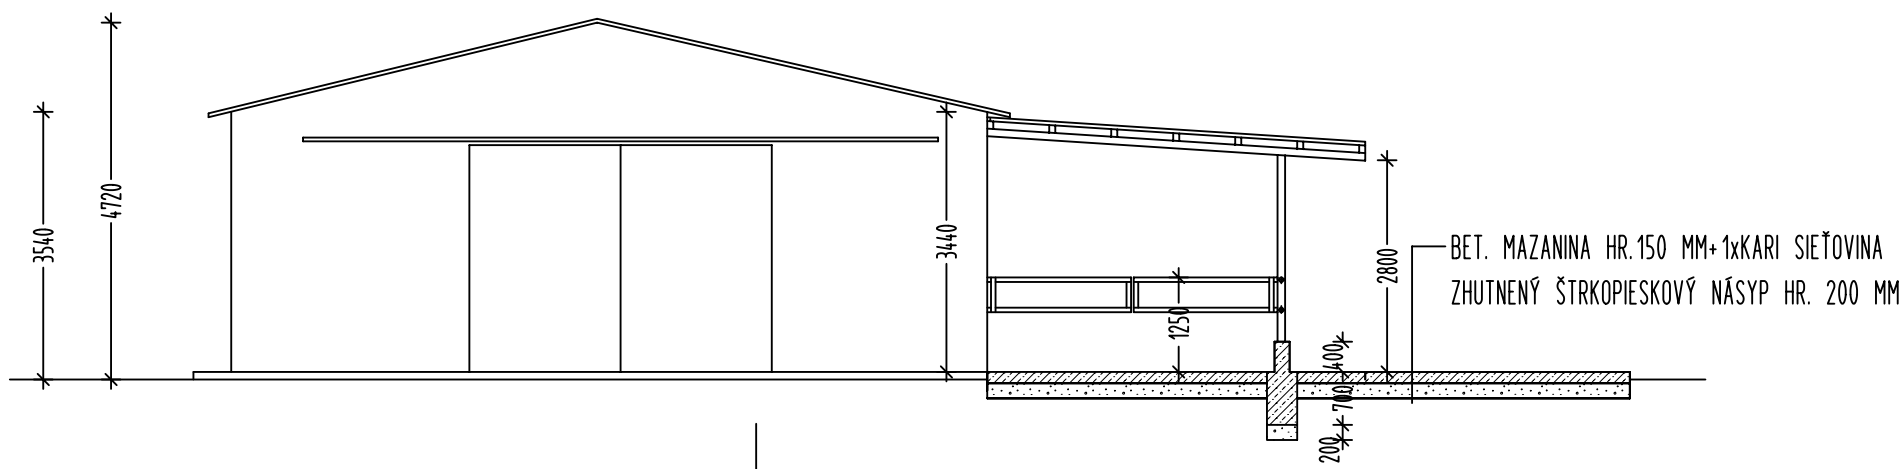

NÁZOV STAVBY	STAVEBNÉ OPRAVY MŠTALĚ PRE VOENÉ USTAJNENIE HD	ING. Mária SALANCIOVA
MIESTO	Č.182/9, k.u. ROVNE	STOLÍSKO POCANA 826/14
STUPEN	PROJEKT PRE STAVEBNÉ POUŽITIE	066 01 HUMENNE
INVESTOR STAVBY	M. D. R. - FAKTORING, S.R.O.	DATUM
ZODP. PROJEKTANT	ING. Mária SALANCIOVA	MIERKA
ČASŤ	ASR	FORMAT
OBSAH	PŮDORYS , REZ. A-A- NOVÝ STAV	VÝKRES