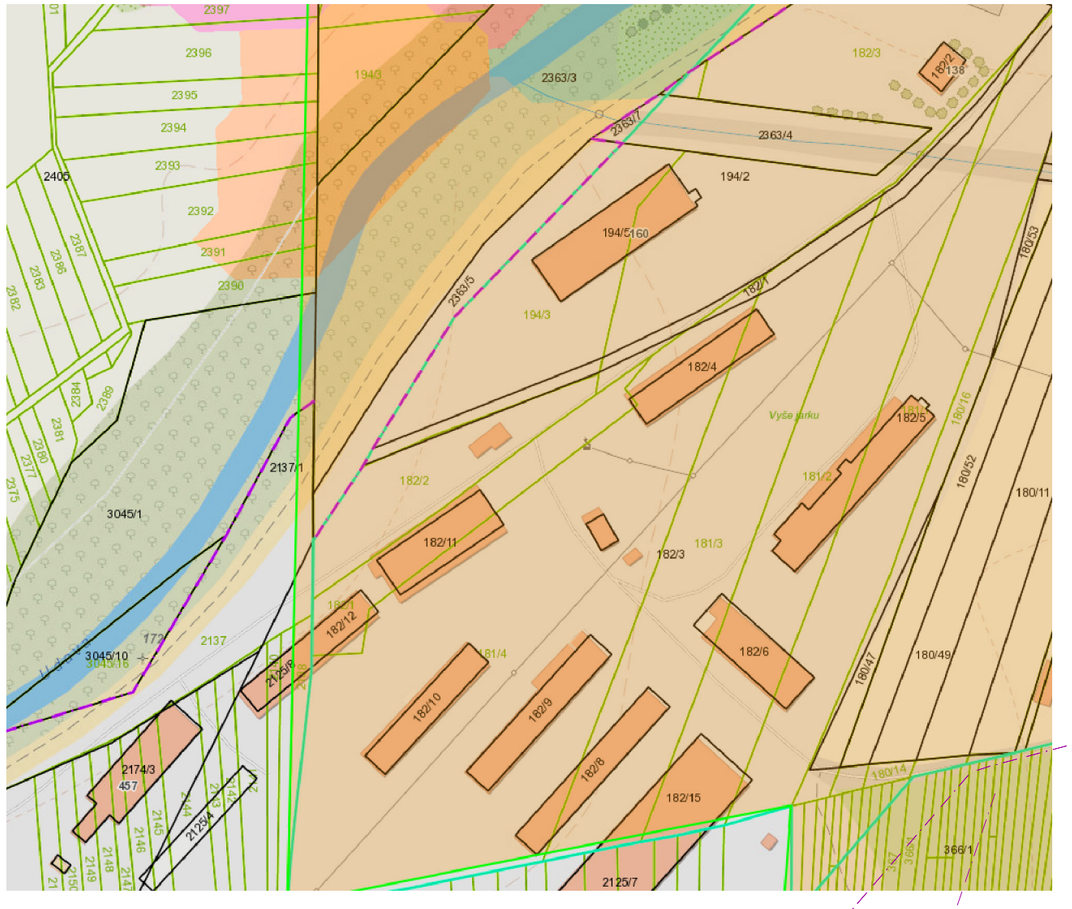

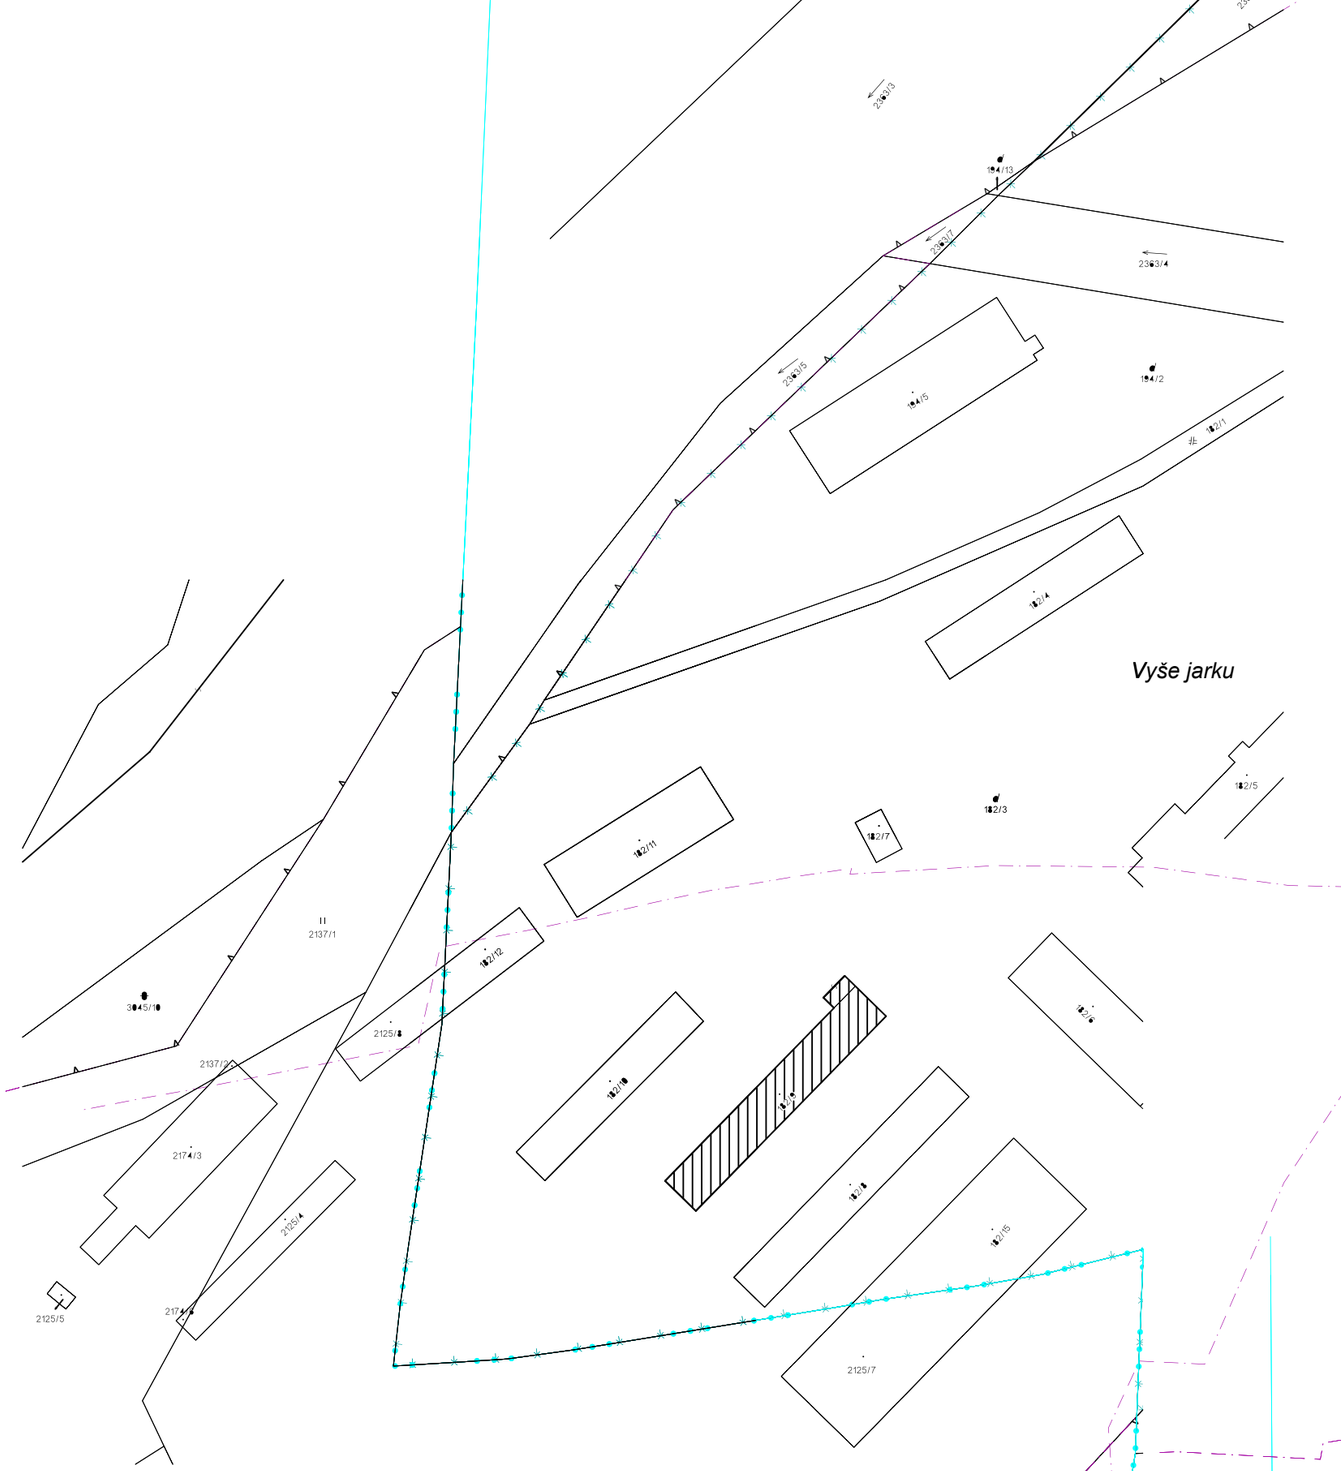

NÁZOV STAVBY	STAVEBNÉ ÚPRAVY MAŠTALE PRE VOĽNÉ USTAJNENIE HD Č. 182/9, k.ú. ROVNÉ	ING. MÁRIA SALANCIOVÁ	
MIESTO		SIDLISKO POĽANA 826/14	
STUPEŇ	PROJEKT PRE STAVEBNÉ POVOLENIE	066 01 HUMENNÉ	
INVESTOR STAVBY	M. O. R. - FAKTORING, S.R.O., NÁMESTIE SLOBODY 2, HUMENNÉ	0907 448 191	
		DÁTUM	04/2022
ZODP. PROJEKTANT	ING. MÁRIA SALANCIOVÁ	MIERKA	
ČAST	ASR	FORMÁT	2 A4
OBSAH	SITUÁCIA	VÝKRES	03

Ing. Mária SALANCIOVÁ autorizovaný stavebný inžinier 2105 * 11 Konštrukcie pozemných stavieb