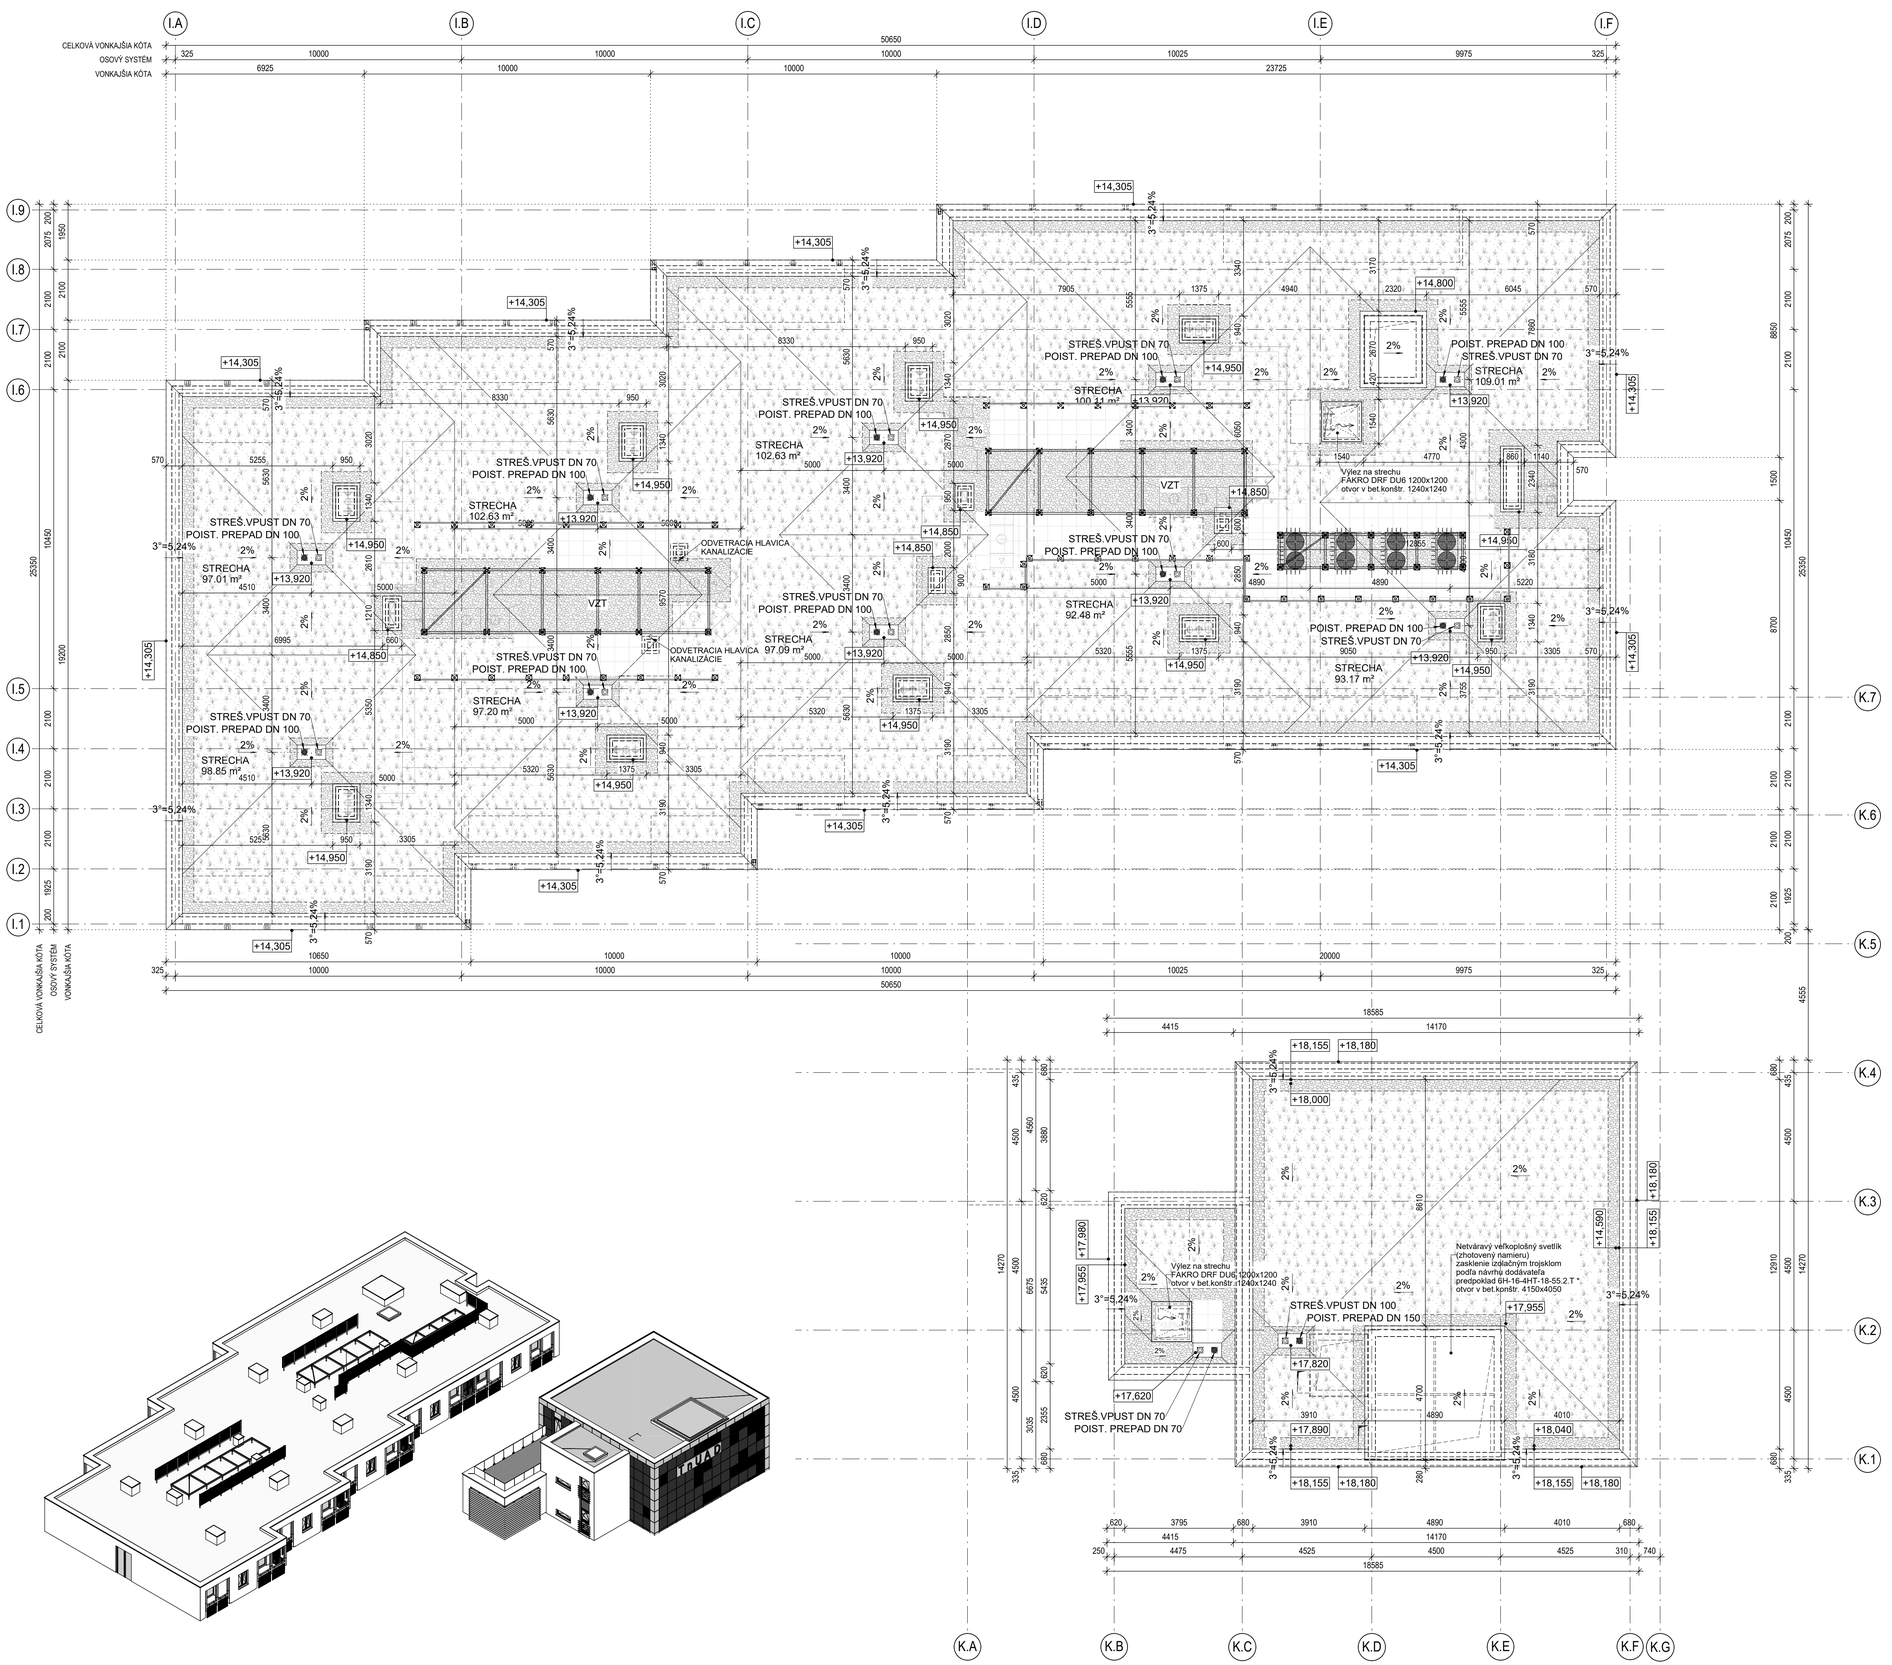

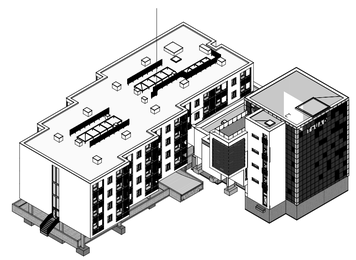

LEGENDA MATERIÁLOV

EXTENZÍVNA ZELENÁ STRECHA

ŠTRKOVÝ NÁSYP
NÁSYP Z PREMYTÉHO RIEČNEHO ŠTRKU FR. 16-32 mm - OKRAJE EXTENZÍVNEJ ZELENEJ STRECHY ODDELENÉ OKRAJOVOU LIŠTOU

±0,000 = 211,47m n.m.
Polohový súradnicový systém S-JTSK
Výškový súradnicový systém B.p.v.

Investor:	Trenčianska univerzita Alexandra Dubčeka v Trenčíne Študentská 2 911 01 Trenčín
Názov:	Dobudovanie univerzitného campusu TnUAD
Miesto:	Študentská ul.
Okres / obec:	Trenčín
Katastr.územie:	Trenčín
Autor architektonického návrhu:	De Bondt s.r.o Rybárska 7389, 911 01 Trenčín tel: 032/7480010, fax 7480013 e-mail: info@debondt.sk Ing. arch. Michal Jánsky
Projektant:	De Bondt s.r.o Rybárska 7389, 911 01 Trenčín tel: 032/7480010, fax 7480013 e-mail: info@debondt.sk Zodpovedný projektant: Ing. Tomáš Bahno Vypracoval: Kolektív spracovateľov
Stupeň:	PROJEKT PRE STAVEBNÉ POVOLENIE
Objekt:	SO 101 Študentský domov a univerzitná knižnica
Profesia:	1.1 ARCHITEKTONICKO-STAVEBNÉ RIEŠENIE
Názov výkresu:	Pôdorys strechy

Paré:

Pečiatka:

Zák.č.	22-10-10
Dátum:	4. 10. 2023
Formát:	900x594
Mierka:	1:100
Č.výkresu:	DSP.D.1.1.07

STUPEŇ [DSP] OBJEKT [PROFESIA] VÝKRES

Obsah tohoto výkresu je výhradným majetkom zhotoviteľa a nemôže byť reprodukovaný, kopírovaný, ani inak odovzdávaný tretím osobám bez súhlasu zhotoviteľa!