



ELEMENTY REMONTOWANE:


- jezdnia (kostka brukowa, grub. 8cm, wym. 11,9 x (8,9 / 11,9 / 17,9) cm, barwa: szara)
- chodnik (kostka brukowa, grub. 8cm, wym. 11,9 x (8,9 / 11,9 / 17,9) cm, barwa: kolory jesieni)
- chodnik - wzmocniona konstrukcja (kostka brukowa, grub. 8cm, 11,9 x (8,9 / 11,9 / 17,9) cm, barwa: kolory jesieni)
- opaska/bezpiecznik (kostka brukowa, grub. 8cm, 11,9 x (8,9 / 11,9 / 17,9) cm, barwa: kolory jesieni)
- pobocze - wzmocniona konstr. (kostka brukowa, grub. 8cm, 11,9 x (8,9 / 11,9 / 17,9) cm, barwa: kolory jesieni)
- zjazd (bet. kostka brukowa, grub. 8cm, wym. 11,9 x (8,9 / 11,9 / 17,9) cm, barwa: grafit)
- wpust z przykanalikiem
- studnia kanalizacyjna
- korytko bet. odprowadzające; odwodnienie liniowe

ELEMENTY BUDOWANE:

- wpust z przykanalikiem
- studnia kanalizacyjna
- krawężnik betonowy +12cm
- krawężnik betonowy najazdowy +2cm
- ściek przykrawężnikowy
- spadki poprzeczne 1:100
- przekrój typowy
- pas drogowy drogi gminnej
- zakres opracowania, obszar oddział. inwestycji

LEGENDA:

- obrzeże betonowe
- krawężz nieobramowana krawężnikiem; nawiązanie
- oś jezdni
- opornik betonowy
- MPZ
- obrazek ACQ DRAIN - wpicie do remontowanych
- studni kanalizacji deszczowej

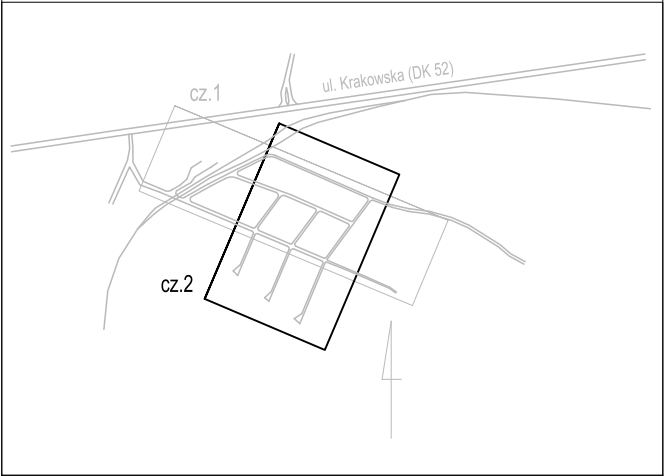

BIURO INŻYNIERSKIE MK Spółka Jawna
tel. (033) 876 28 72 M. Krawczyk, K. Strzeżyk
500 107 084 ul. Unii Europejskiej 10/88.1
504 078 174 e-mail: biuromk@onet.pl 32-602 OSWIĘCIM

inwestor: Gmina Andrychów
ul. Rynek 15, 34-120 Andrychów

adres inwestycji: Andrychów - ul. Leśna, ul. Ogrodowa, ul. Pod Skarpą, ul. Na Wzgórzach

działki inwestycyjne: 849/71, 849/66, 849/65, 849/64, 849/63, 849/52, 849/46, 849/45, 849/26, 787/17, 787/45, 787/46, 787/48, 787/50, 787/69, 783/25, 783/24.

jednostka ewidencyjna: Andrychów - miasto; obręb: Andrychów

faza projektu: PROJEKT BUDOWLANY

temat projektu: Remont dróg gminnych: ul. Leśnej od km 0+017,00 do km 0+289,10; ul. Ogrodowej od km 0+000,00 do km 0+177,46; ul. Pod Skarpą od km 0+000,00 do km 0+194,18; ul. Na Wzgórzach od km 0+000,00 do km 286,74 oraz drogi wewnętrznej ul. Leśnej od km 0+000,00 do km 0+079,16 w Andrychowie w zakresie: remontu jezdni, chodników, poboczy, opasek oraz sieci kanalizacji deszczowej w ramach zadania inwestycyjnego pn.: "Przebudowa układu komunikacyjnego na osiedlu Jana Pawła II w Andrychowie"

tytuł rysunku: PLAN SYTUACYJNY - cz.2

branża: DROGOWA WRAZ Z ODWODNIENIEM

projektował: inż. Krzysztof Strzeżyk nr upr. SLK/1553/PWOD/07 podpis:

kierownik projektu: mgr inż. Maciej Babiak podpis:

opracował: mgr inż. Damian Betch podpis:

data: X 2018 skala: 1:500 nr rysunku: 1.2