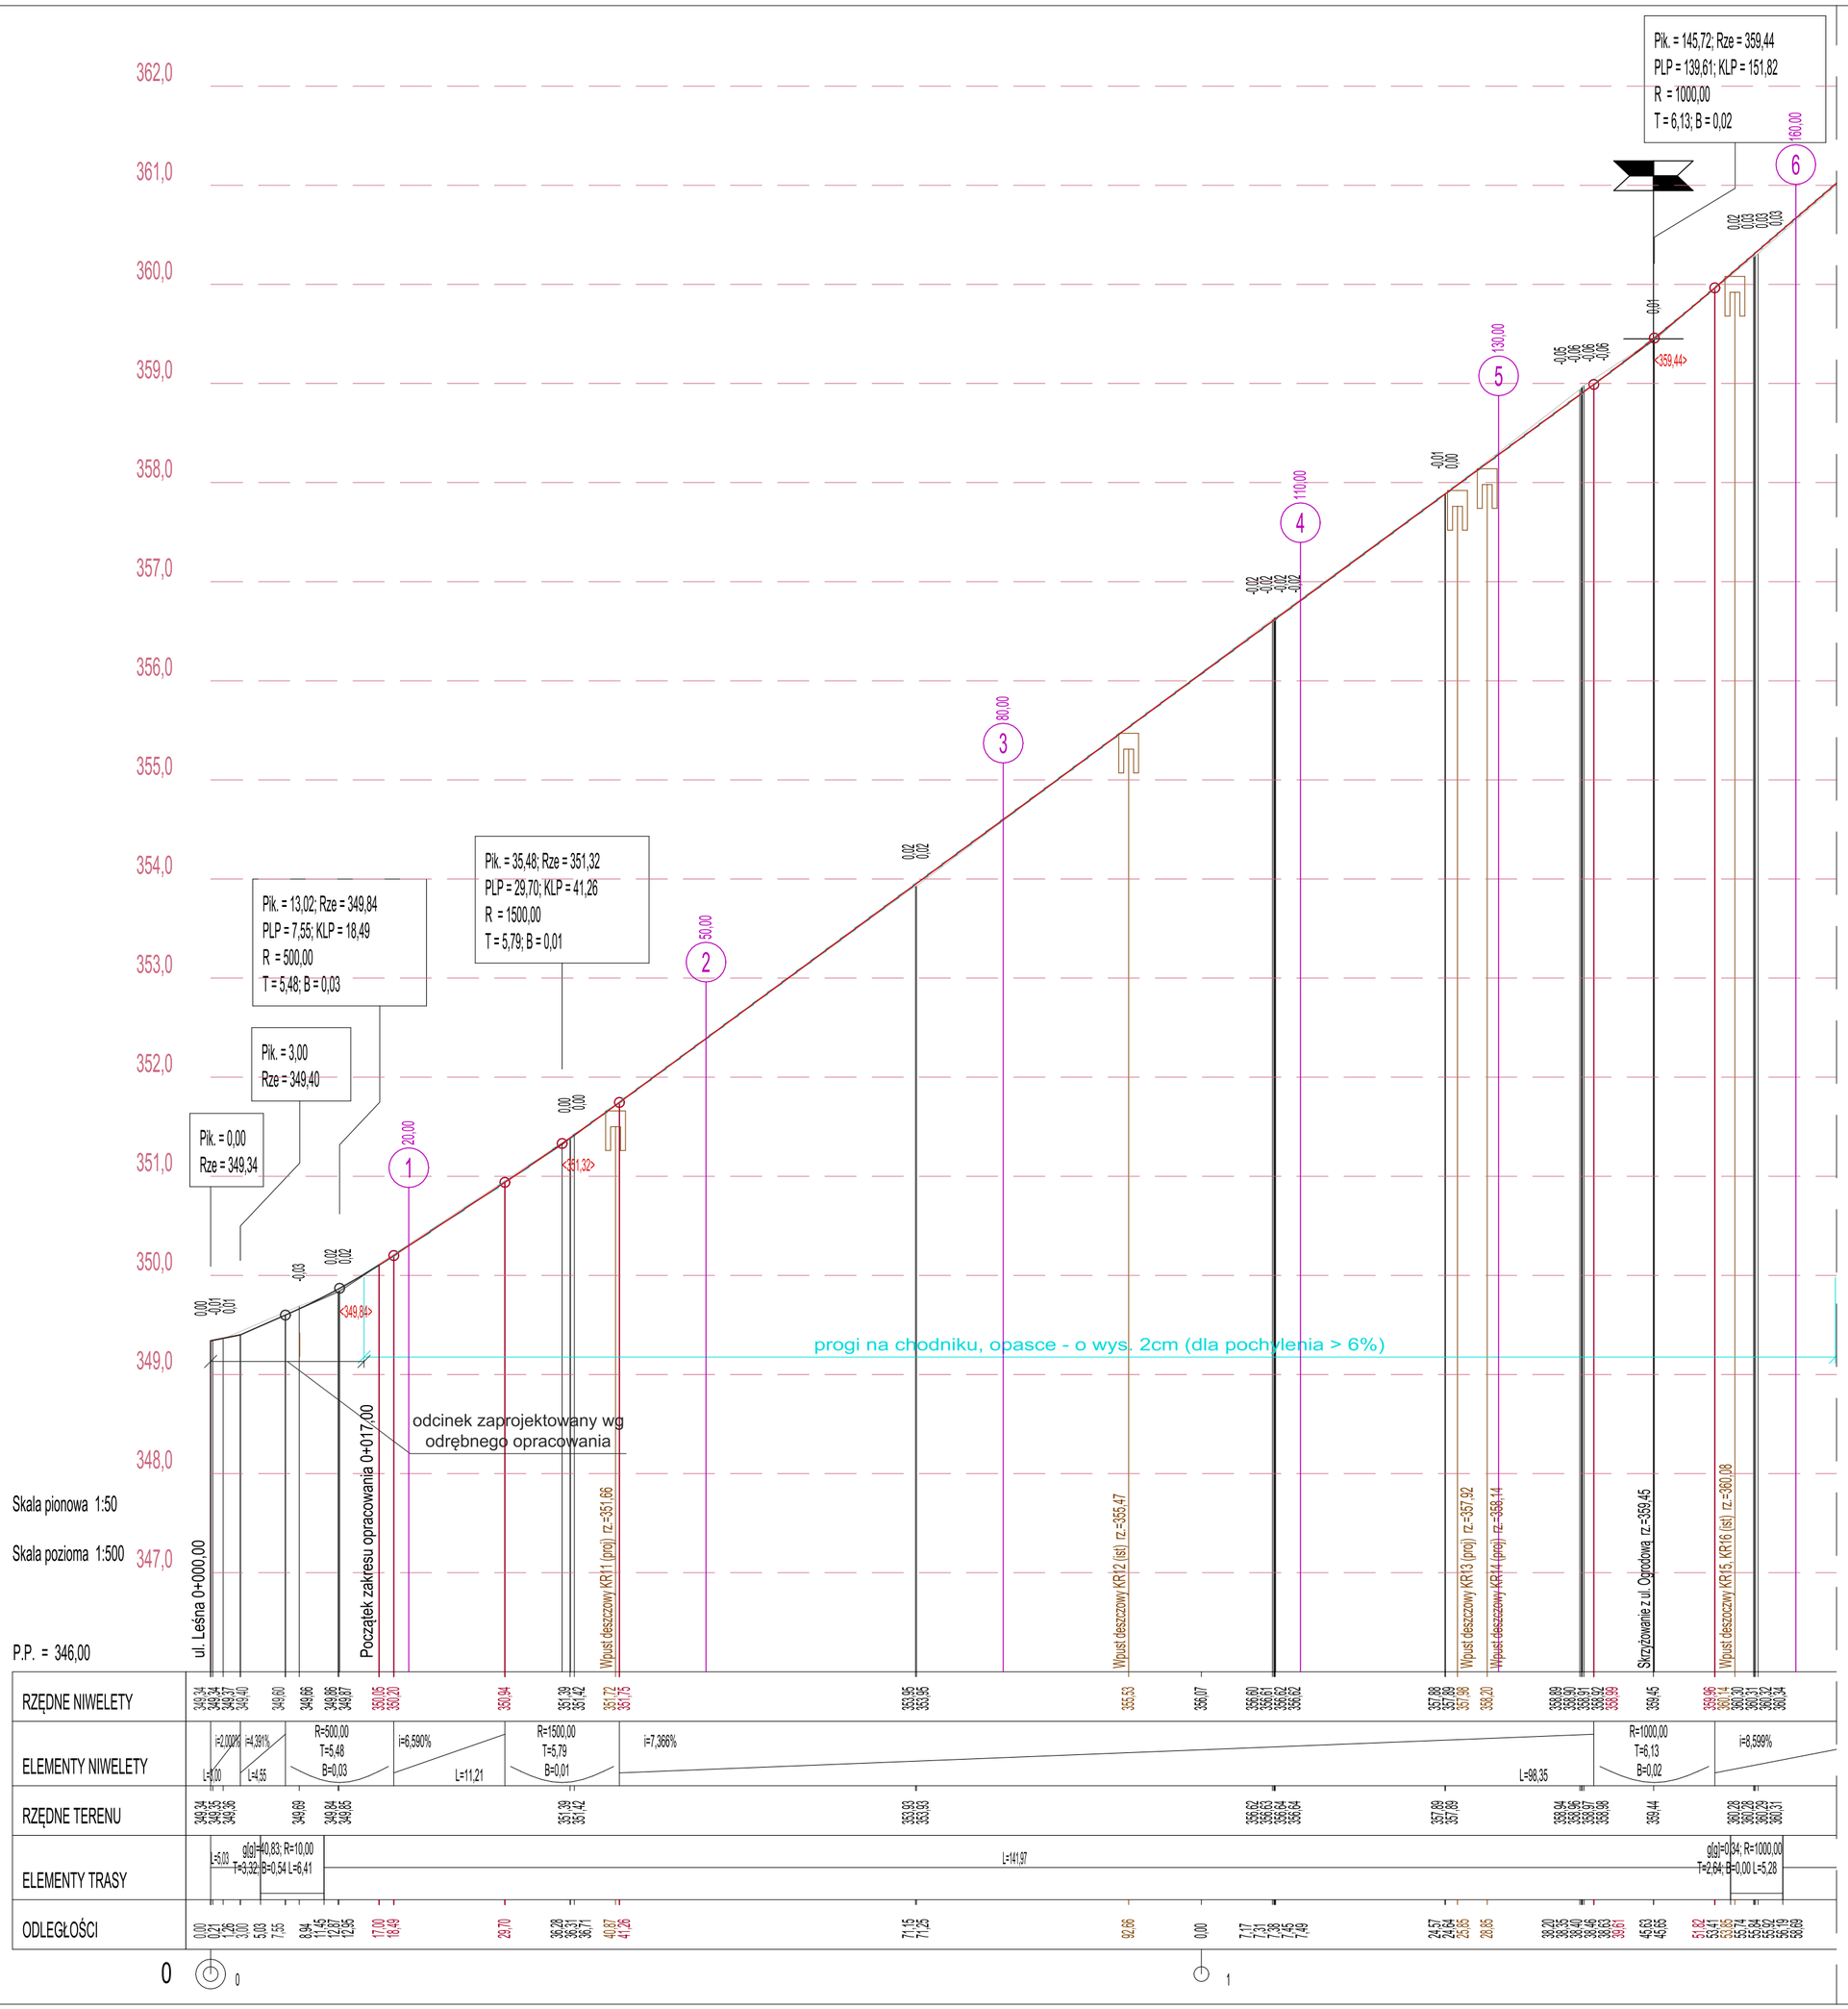

LEGENDA

- niweleta projektowana
- niweleta istniejąca
- <259,83> rzędna załomu niwelety
- projektowany wpust uliczny
- (1) 30,00 przekroje poprzeczne

BIURO INŻYNIERSKIE MK Spółka Jawna
tel.(033) 876 28 72
500 107 084
504 078 174
e - mail: biuromk@onet.pl
M. Krawczyk, K. Strzeżyk
ul.Unii Europejskiej 10/88.1
32-602 OŚWIĘCIM

inwestor: Gmina Andrychów
ul. Rynek 15, 34-120 Andrychów

adres inwestycji:

Andrychów - ul. Leśna, ul. Ogrodowa, ul. Pod Skarpą, ul. Na Wzgórzach

działki inwestycyjne: 849/71, 849/66, 849/65, 849/64, 849/63, 849/52, 849/46, 849/45, 849/26, 787/17, 787/45, 787/46, 787/48, 787/50, 787/69, 783/25, 783/24.

jednostka ewidencyjna: Andrychów - miasto; obręb: Andrychów

faza projektu: PROJEKT BUDOWLANY

temat projektu:

Remont dróg gminnych: ul. Leśnej od km 0+017,00 do km 0+289,10; ul. Ogrodowej od km 0+000,00 do km 0+177,46; ul. Pod Skarpą od km 0+000,00 do km 0+194,18; ul. Na Wzgórzach od km 0+000,00 do km 266,74 oraz drogi wewnętrznej ul. Leśnej od km 0+000,00 do km 0+079,16 w Andrychowie w zakresie: remontu jezdni, chodników, poboczy, opasek oraz sieci kanalizacji deszczowej w ramach zadania inwestycyjnego pn.: **"Przebudowa układu komunikacyjnego na osiedlu Jana Pawła II w Andrychowie"**

tytuł rysunku: PROFIL PODŁUNY - ul. Leśna, cz. 1

branża: DROGOWA WRAZ Z ODWODNIENIEM

projektował: inż. Krzysztof Strzeżyk nr upr. SLK/1553/PWOD/07	podpis:
kierownik projektu: mgr inż. Maciej Babiak	podpis:
opracował: mgr inż. Damian Bełch	podpis:

data:	skala:	nr rysunku:
X 2018	1:50/500	2.1