

REZ A–A

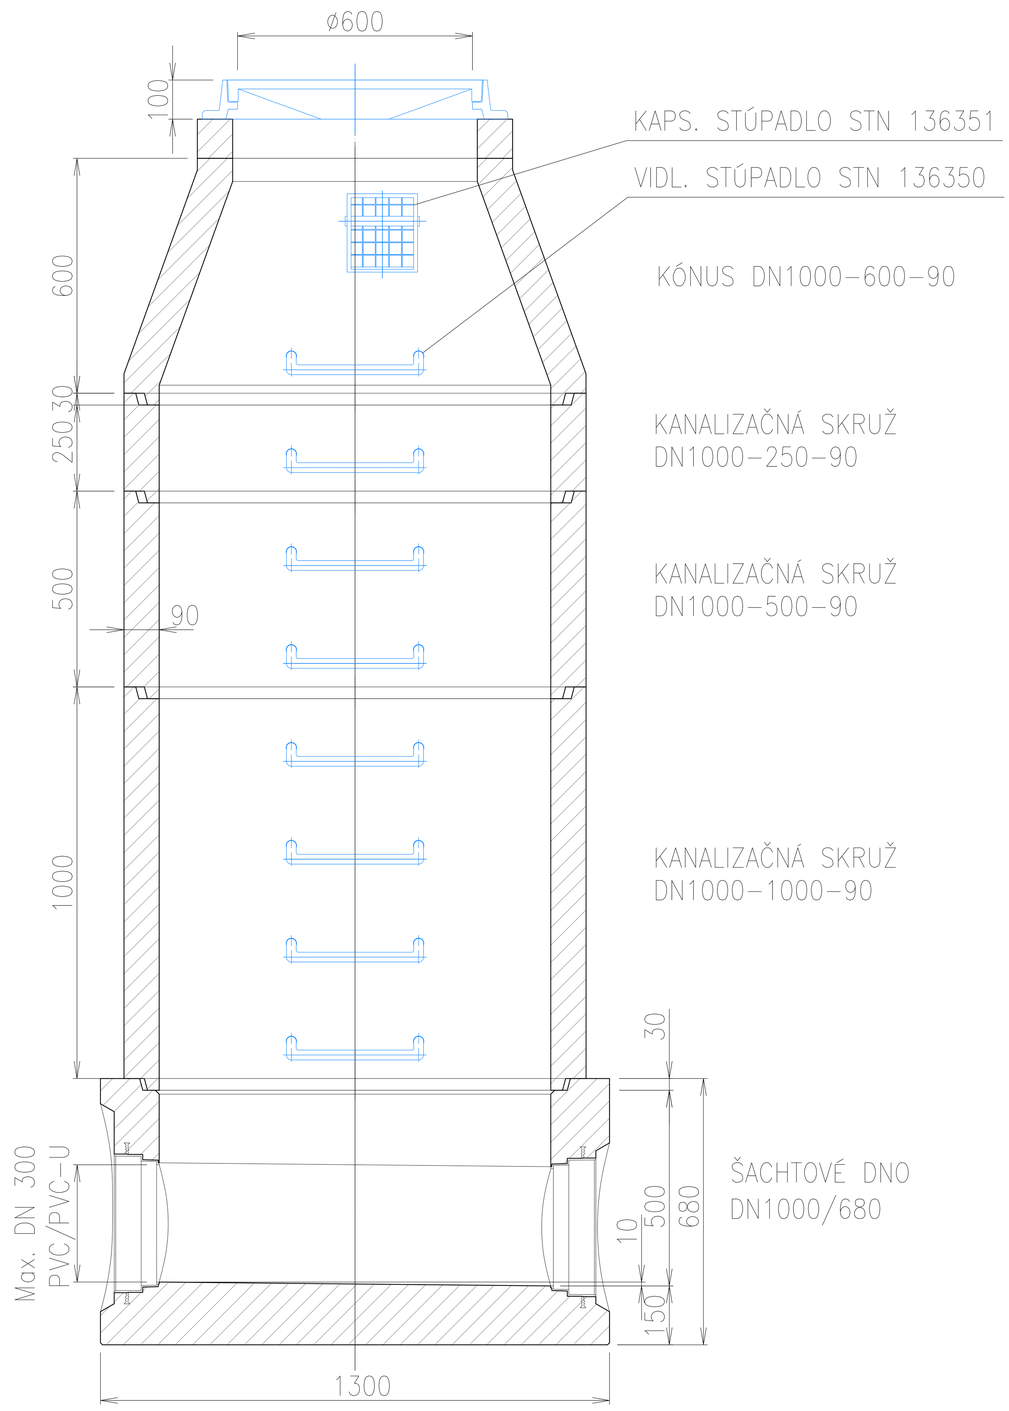

PÔDORYS

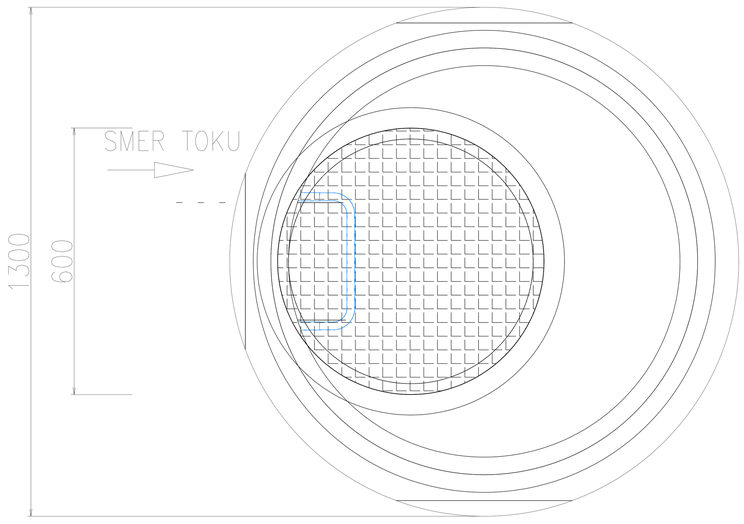

UPOZORNENIE:

PROJEKTOVÁ DOKUMENTÁCIA SLÚŽI NA VYDANIE STAVEBNÉHO POVOLENIA. DETAILY A KONŠTRUKČNÉ RIEŠENIA BUDÚ OBSAHOM REALIZAČNÉHO PROJEKTU
TÁTO PROJEKTOVÁ DOKUMENTÁCIA JE CHRÁNENÁ AUTORSKÝM ZÁKONOM Č. 618/2003 Z.Z., KAŽDÚ ZMENU A ĎALŠIE POUŽITIE TREBA ODKONZULTOVAŤ
AUTOROM ALEBO ZODPOVEDNÝM PROJEKTANTOM.
STAVEBNÍK JE POVONNÝ REALIZOVAŤ PRÁCE PODLA PLATNÝCH NORIEM, VÝROBNÝCH POSTUPOV, BEZPEČNOSTNÝCH A TECHNOLOGICKÝCH PREDPISOV.
VŠETKY ZMENY KTORÉ NASTANÚ POČAS REALIZÁCIE STAVEBNÝCH PRÁC A NIE SÚ ZOHLADNENÉ V PROJEKTOVEJ DOKUMENTÁCIE JE NUTNÉ
KONZULTOVAŤ HLAVNÝM PROJEKTANTOM.

ZODPOVEDNÝ PROJEKTANT:	ŠTEFAN KOCZÓ	PROJEKT s.r.o. PROJEKTY TZB i5.imrichsanka@gmail.com 931 01 ŠAMORÍN, DUNAJSKÁ 31	
KONTROLOVAL:	ING. IMRICH SÁNKA PHD.		
VYPRACOVAL:	BC. MÁRK NÉMETH		
INVESTOR:	Úrad Banskobystrického samosprávneho kraja Námestie SNP 23, 974 01 BB	FORMÁT	A4
	Revitalizácia budovy a areálu bývalého Gymnázia Mateja Bela vo Zvolene	DÁTUM	04/2024
		STUPEŇ	DRS
MIESTO STAVBY	k.ú.: Môťová, č.p.:1361/1,1361/229–232,1361/511–514,1361/574	MIERKA	Č. VÝKRESU
PROFESIA	DAŽĎOVÁ KANALIZÁCIA	1:M	007
PREDMET VÝKRESU	Kanalizačná šachta		