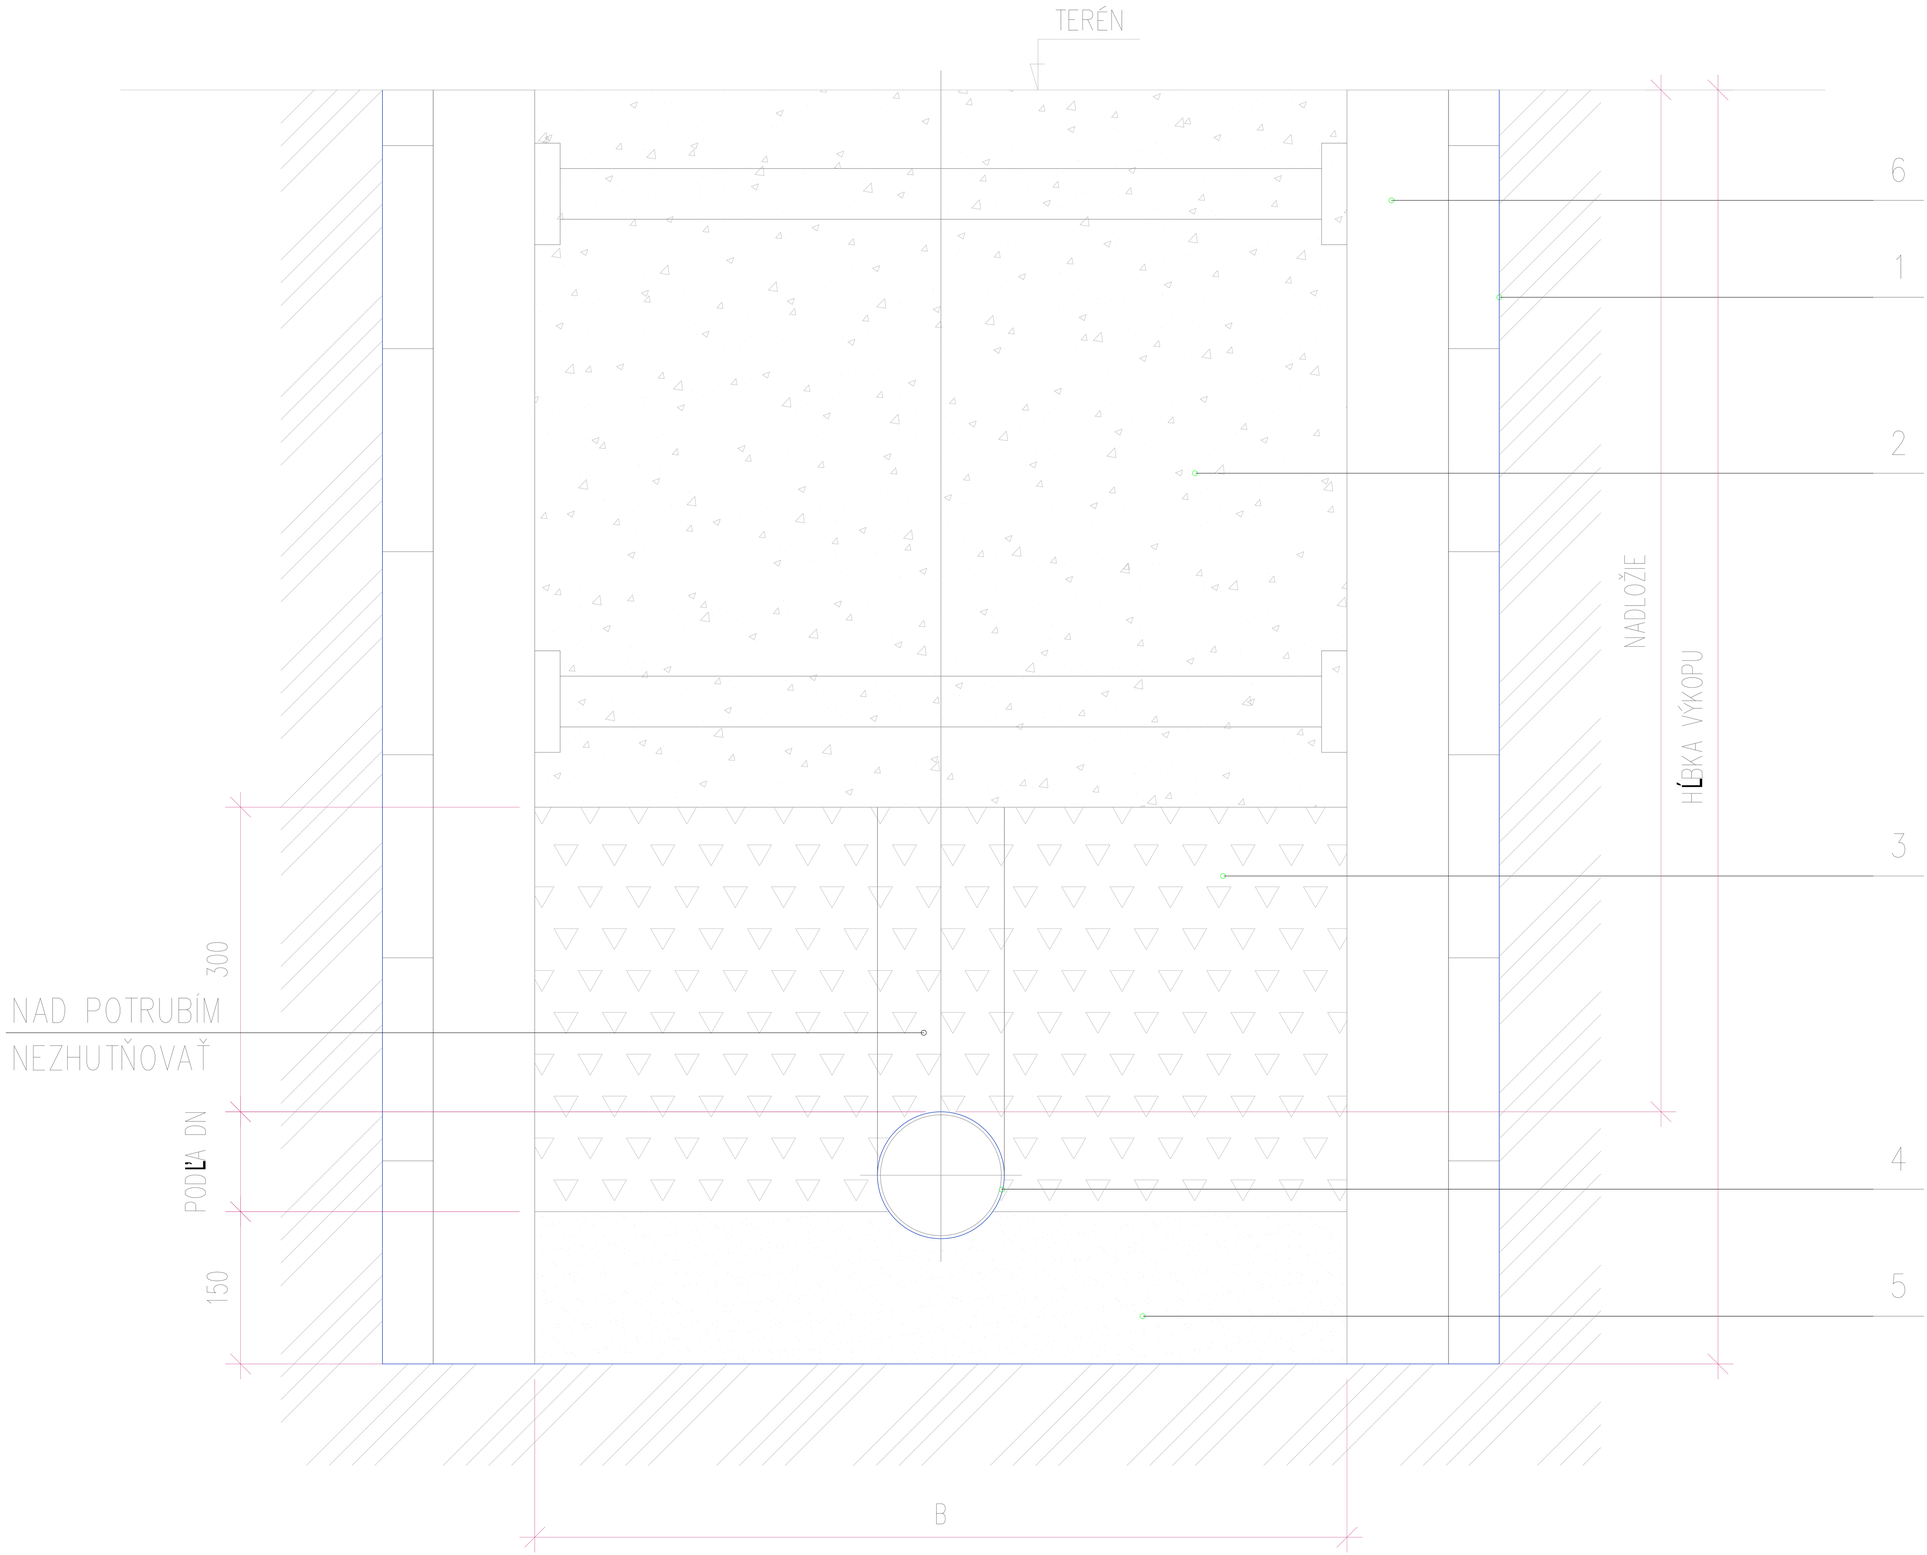


LEGENDA

OZNAČENIE	POPIS
1	Zvislá stena ryhy pažená podla hlbky ryhy a typu zeminy
2	Zhutnený zásyp ryhy z prehodenej zeminy
3	Obsyp potrubia
4	Kanalizačné potrubie z PVC, HDPE100 pre výtlačné potrubie
5	Zhutnené pieskové lôžko
6	Príložné paženie ryhy (pod?a druhu zeminy)

LEGENDA

d (mm)	DN (mm)	Mat. rúr	B šírka ryhy (mm)	Kubatúra na 1bm dlžky: Osyp. vrát. rúry (m3)	Vytlačené rúrou (m3)	Osypu (m3)	Lôžka (m3)
110	110	PVC	1100	0.45	0.01	0.44	0.17
125	125	PVC		0.47	0.01	0.46	
160	150			0.51	0.02	0.49	
200	200			0.55	0.03	0.52	
315	300	PVC korug.		0.68	0.08	0.60	
400	400		1400	0.98	0.13	0.85	0.21

UPOZORNENIE:

TÁTO PROJEKTOVÁ DOKUMENTÁCIA JE CHRÁNENÁ AUTORSKÝM ZÁKONOM Č. 618/2003 Z.Z., KAŽDÚ ZMENU A ĎALŠIE POUŽITIE TREBA ODKONZULTOVAŤ AUTOROM ALEBO ZODPOVEDNÝM PROJEKTANTOM.
STAVEBNÍK JE POVONNÝ REALIZOVAŤ PRÁCE PODLA PLATNÝCH NORIEM, VÝROBNÝCH POSTUPOV, BEZPEČNOSTNÝCH A TECHNOLOGICKÝCH PREDPISOV.
VŠETKY ZMENY KTORÉ NASTANÚ POČAS REALIZÁCIE STAVEBNÝCH PRÁC A NIE SÚ ZOHLADNENÉ V PROJEKTOVEJ DOKUMENTÁCIE JE NUTNÉ KONZULTOVAŤ HLAVNÝM PROJEKTANTOM.

ZODPOVEDNÝ PROJEKTANT:	ŠTEFAN KOCZÓ
KONTROLOVAL:	ING. IMRICH SÁNKA PHD.
VYPRACOVAL:	BC. MÁRK NÉMETH

PROJEKT s.r.o.
PROJEKTY TZB
i5.imrichsanka@gmail.com
931 01 ŠAMORÍN, DUNAJSKÁ 31

INVESTOR:	Úrad Banskobystrického samosprávneho kraja Námestie SNP 23, 974 01 BB
MIESTO STAVBY	Revitalizácia budovy a areálu bývalého Gymnázia Mateja Bela vo Zvolene k.ú.: Môťová, č.p.:1361/1,1361/229-232,1361/511-514,1361/574
PROFESIA	302-VODOVODNÁ PRÍPOJKA A AREÁLOVÝ VODOVOD 301-JEDNOTNÁ KANALIZAČNÁ PRÍPOJKA A AREÁLOVÁ KANALIZÁCIA
PREDMET VÝKRESU	Detail uloženia potrubia-kanalizačné potrubie

FORMÁT	A4
DÁTUM	04/2024
STUPEŇ	DRS
MIERKA	1:M
Č. VÝKRESU	006