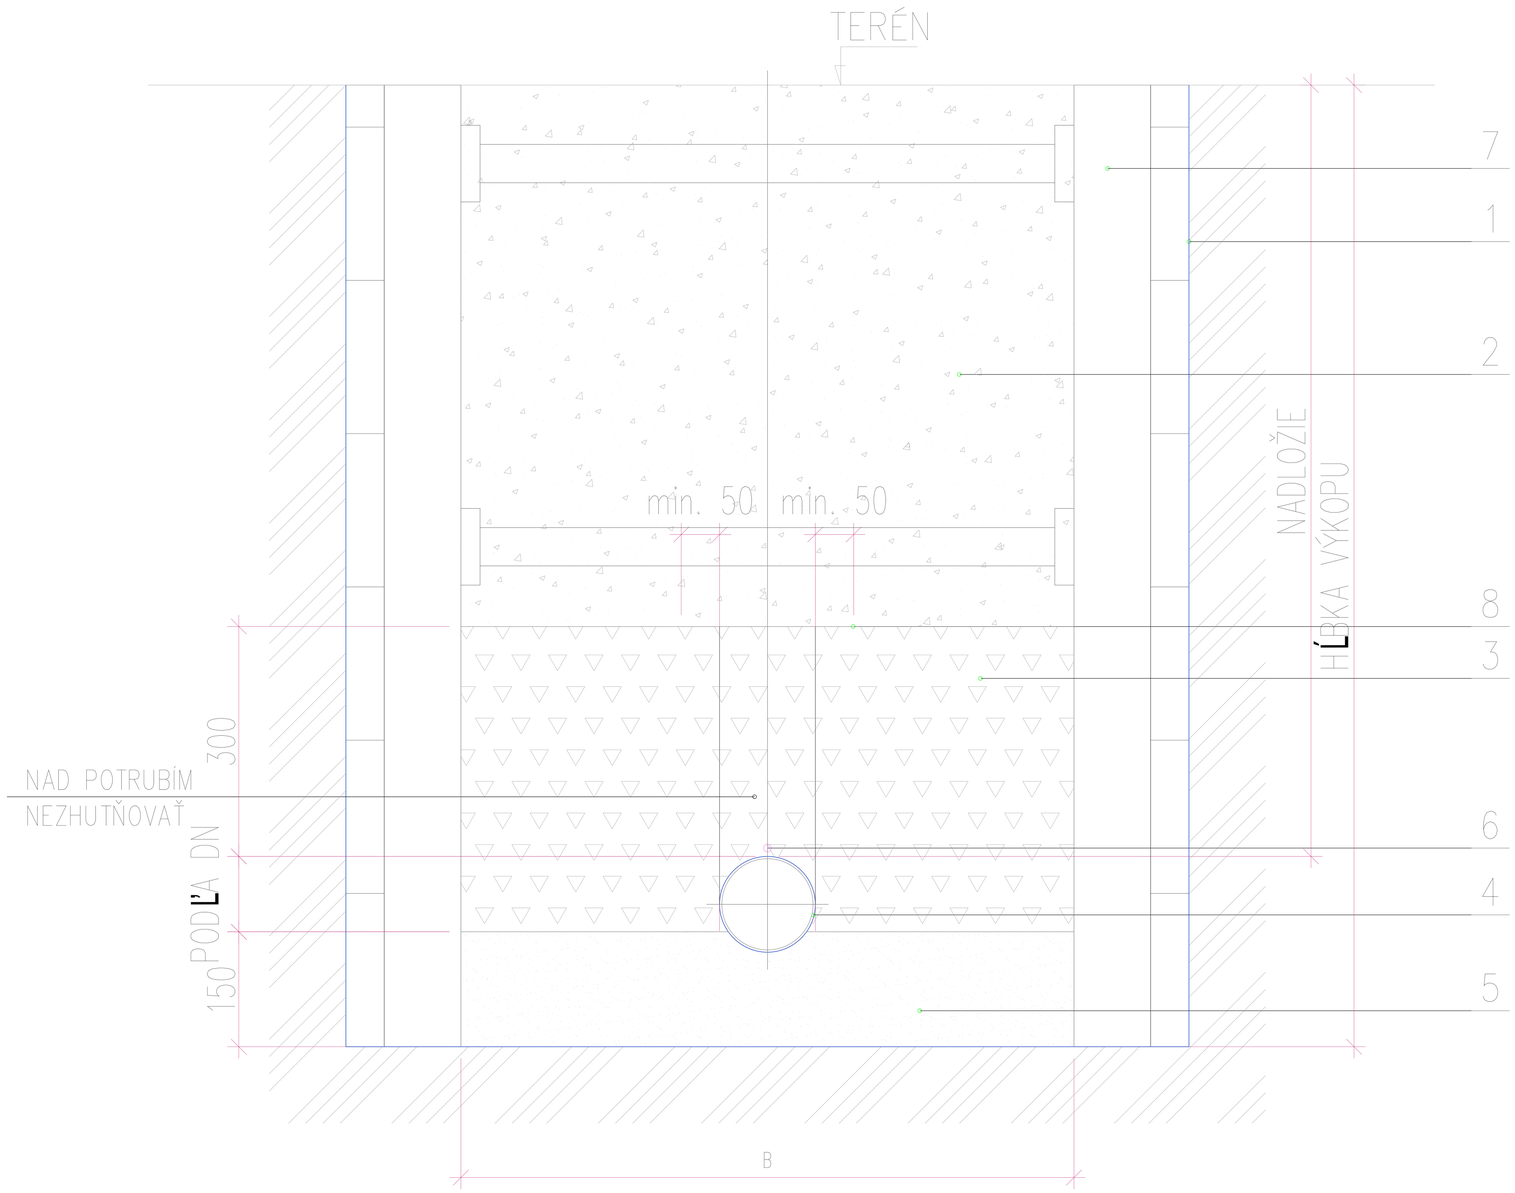


LEGENDA

OZNAČENIE	POPIS
1	Zvislá stena ryhy pažená podla hlbky ryhy a typu zeminy
2	Zhutnený zásyp ryhy z prehodenej zeminy
3	Obsyp potrubia
4	Vodovodné potrubie z HDPE
5	Zhutnené pieskové lôžko
6	Vyhladávací vodič CY s minimálnym prierezom 4mm2 s izoláciou do zeme
7	Príložné paženie ryhy (podla druhu zeminy)
8	Modrá resp. biela signalizačná fólia z PVC pre vodu

LEGENDA

d	DN	Mat. rúr	B šírka ryhy	Kubatúra na 1bm d?žky			
				Osyp vrát. rúry	Vytlačené rúrou	Osypu	Lôžka
(mm)	(mm)		(mm)	(m3)	(m3)	(m3)	(m3)
32	25	HDPE LDPE	800	0.266	0.001	0.265	0.120
40	32			0.272	0.001	0.271	
50	40			0.280	0.002	0.278	
63	50			0.290	0.003	0.287	
75	65			0.300	0.004	0.296	
90	80			0.312	0.006	0.306	
110	100			0.328	0.009	0.319	
160	150			0.368	0.020	0.348	
225	200			0.420	0.040	0.380	

UPOZORNENIE:

TÁTO PROJEKTOVÁ DOKUMENTÁCIA JE CHRÁNENÁ AUTORSKÝM ZÁKONOM Č. 618/2003 Z.Z., KAŽDÚ ZMENU A ĎALŠIE POUŽITIE TREBA ODKONZULTOVAŤ AUTOROM ALEBO ZODPOVEDNÝM PROJEKTANTOM.
STAVEBNÍK JE POVONNÝ REALIZOVAŤ PRÁCE PODLA PLATNÝCH NORIEM, VÝROBNÝCH POSTUPOV, BEZPEČNOSTNÝCH A TECHNOLOGICKÝCH PREDPISOV.
VŠETKY ZMENY KTORÉ NASTANÚ POČAS REALIZÁCIE STAVEBNÝCH PRÁC A NIE SÚ ZOHLADNENÉ V PROJEKTOVEJ DOKUMENTÁCIE JE NUTNÉ KONZULTOVAŤ HLAVNÝM PROJEKTANTOM.

ZODPOVEDNÝ PROJEKTANT:	ŠTEFAN KOCZÓ	PROJEKT s.r.o. PROJEKTY TZB i5.imrichsanka@gmail.com 931 01 ŠAMORÍN, DUNAJSKÁ 31
KONTROLOVAL:	ING. IMRICH SÁNKA PHD.	
VYPRACOVAL:	BC. MÁRK NÉMETH	
INVESTOR:	Úrad Banskobystrického samosprávneho kraja Námestie SNP 23, 974 01 BB	FORMÁT: A4
	Revitalizácia budovy a areálu bývalého Gymnázia Mateja Bela vo Zvolene	DÁTUM: 04/2024
MIESTO STAVBY	k.ú.: Môťová, č.p.:1361/1,1361/229–232,1361/511–514,1361/574	STUPEŇ: DRS
PROFESIA	302–VODOVODNÁ PRÍPOJKA A AREÁLOVÝ VODOVOD 301–JEDNOTNÁ KANALIZAČNÁ PRÍPOJKA A AREÁLOVÁ KANALIZÁCIA	MIERKA: 1:M
PREDMET VÝKRESU	Detail uloženia vodovodného potrubia	Č. VÝKRESU: 007