

VODOMERNÁ ŠACHTA
PURECO

PÔDORYS

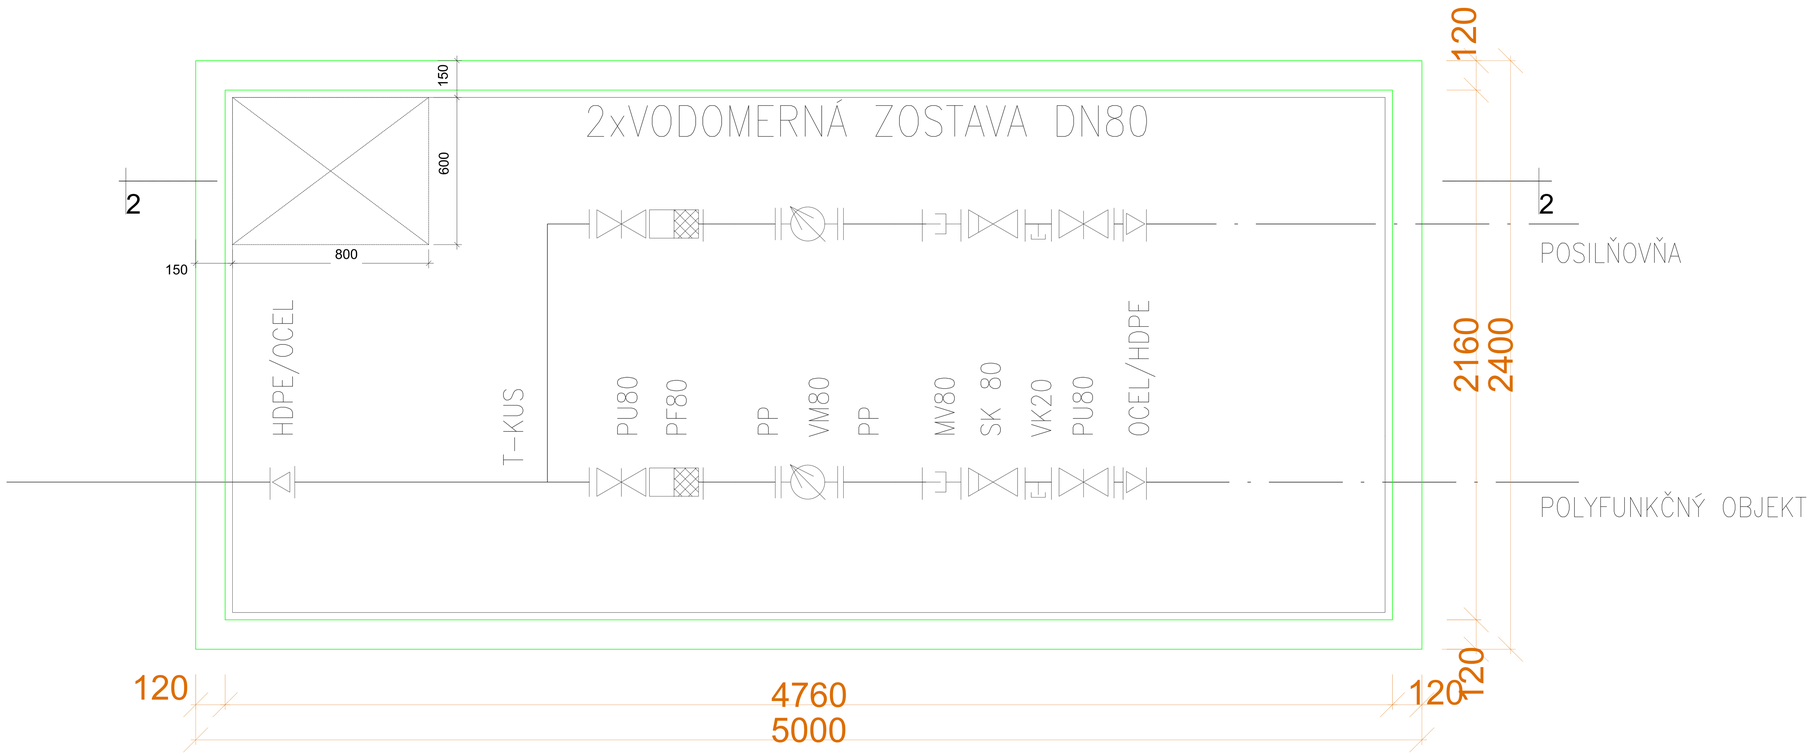

REZ 2-2

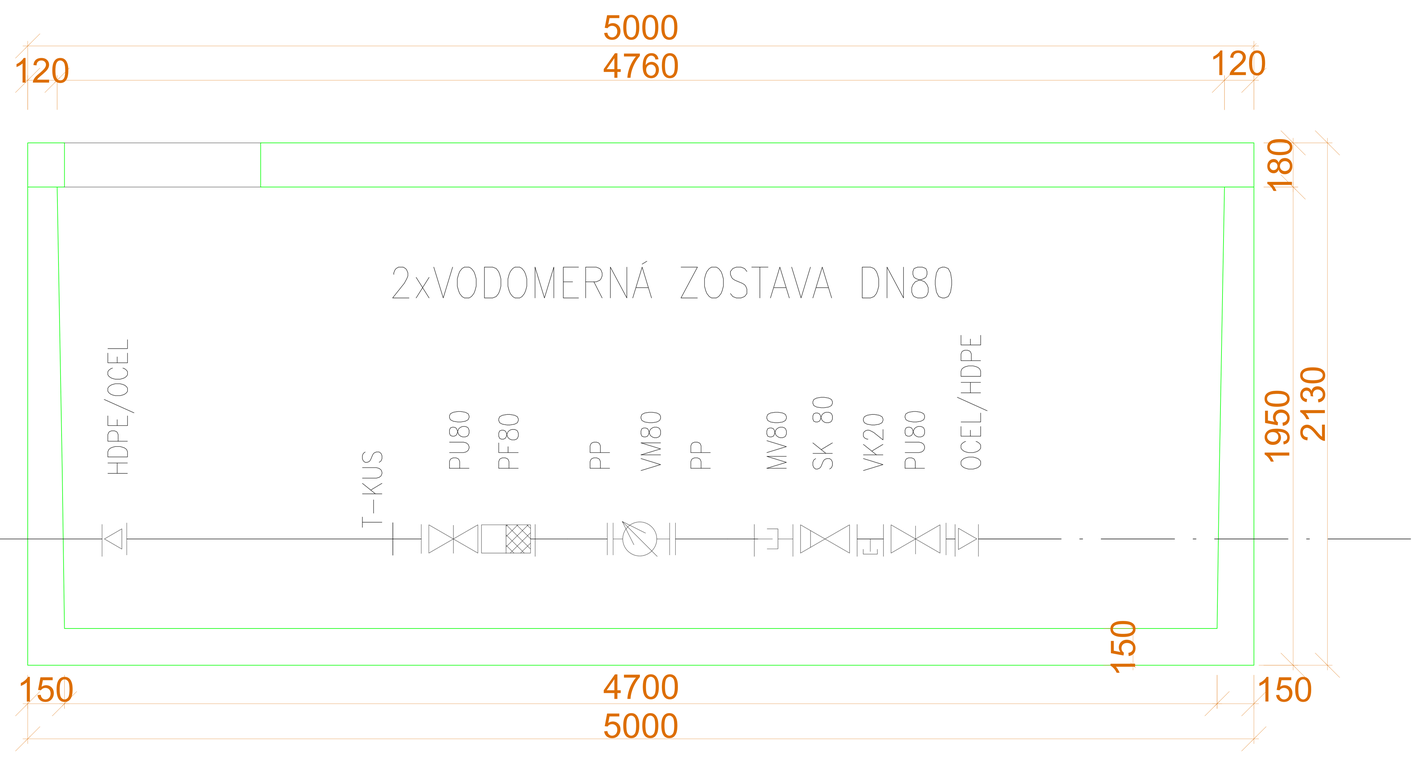

LEGENDA

PU	Prírubový uzáver DN80 pre pitnú vodu
PF	Prírubový filter DN80 pre pitnú vodu
VM	Združený prírubový vodomer WPV DN80
R	Redukcia
PP	Priame potrubia
MV	Prírubová montážna vložka DN80 pre pitnú vodu

UPOZORNENIE:

PROJEKTOVÁ DOKUMENTÁCIA SLÚŽI NA VYDANIE STAVEBNÉHO POVOLENIA. DETAILY A KONŠTRUKČNÉ RIEŠENIA BUDÚ OBSAHOM REALIZAČNÉHO PROJEKTU

TÁTO PROJEKTOVÁ DOKUMENTÁCIA JE CHRÁNENÁ AUTORSKÝM ZÁKONOM Č. 618/2013 Z.Z., KAŽDÚ ZMENU A ĎALŠIE POUŽITIE TREBA ODKONZULTOVAŤ AUTOROM ALEBO ZODPOVEDNÝM PROJEKTANTOM.

STAVEBNÍK JE POVONNÝ REALIZOVAŤ PRÁCE PODLA PLATNÝCH NORIEM, VÝROBNÝCH POSTUPOV, BEZPEČNOSTNÝCH A TECHNOLOGICKÝCH PREDPISOV S DODRŽANÍM STN 730424 "PRÍSTUPNÉ ROZMEROVÉ ODCHÝLKY". VŠETKY ZMENY KTORÉ NASTANÚ POČAS REALIZÁCIE STAVEBNÝCH PRÁC A NIE SÚ ZOHLADNENÉ V PROJEKTOVEJ DOKUMENTÁCIE JE NUTNÉ KONZULTOVAŤ HLAVNÝM PROJEKTANTOM.

ZODPOVEDNÝ PROJEKTANT:	ŠTEFAN KOCZÓ
KONTROLOVAL:	ING. IMRICH SÁNKA PHD.
VYPRACOVAL:	BC. MÁRK NÉMETH

PROJEKT s.r.o.
PROJEKTY TZB
i5.imrichsanka@gmail.com
931 01 ŠAMORÍN, DUNAJSKÁ 31

INVESTOR:	Úrad Banskobystrického samosprávneho kraja Námestie SNP 23, 974 01 BB
MIESTO STAVBY	Revitalizácia budovy a areálu bývalého Gymnázia Mateja Bela vo Zvolene k.ú.: Môťová, č.p.:1361/1,1361/229–232,1361/511–514,1361/574
PROFESIA	302–VODOVODNÁ PRÍPOJKA A AREÁLOVÝ VODOVOD 301–JEDNOTNÁ KANALIZAČNÁ PRÍPOJKA A AREÁLOVÁ KANALIZÁCIA
PREDMET VÝKRESU	Vodomerná šachta

FORMÁT	A4
DÁTUM	04/2024
STUPEŇ	DRS
MIERKA	1:M
Č. VÝKRESU	004