
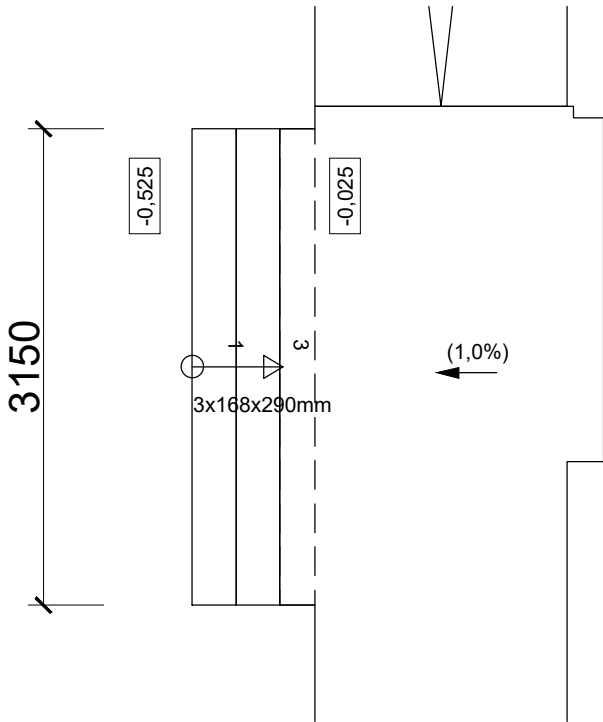
 


PREFABRIKOVANÉ BET. STUPNE

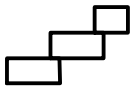

POPIS:

OV10

atipický rozmer prefabrikovaných stupňou vyrábaný na mieru

EXTERIEROVÉ TERÉNNE SCHODISKO PRED OBJEKTOM
SCHODISKO JE RIEŠENÉ AKO BLOKOVÉ SCHODY ŠÍRKA NÁSTUPNICE 29cm
PREKRYTIE STUPŇOU 6cm

SCHODY SÚ OSADENÉ NA ZELEZOBETÓNOVOM ZÁKLADE VIĎ STATIKA

SÚČASTOU SCHODISKA JE AJ ZÁBRADLIE VIĎ Z24, Z25

BLOKY ŠÍRKY 1050mm HLBKY 350mm VÝŠKY 168 POČET BLOKOV 6 ks

BLOKY ŠÍRKY 1050mm HLBKY 220mm VÝŠKY 168 POČET BLOKOV 3 ks

OBJEKT: REVITALIZÁCIA BUDOVY A AREÁLU BÝVALÉHO GYMNÁZIA MATEJA BELA VO ZVOLENE

VÝPIS OSTATNÝCH
VÝROBKOV

OBSAH:
OV7 - PREFABRIKOVANE EXTERIEROVÉ
SCHODISKO

MIERKA:
M 1:50

STR: 1
DÁT.: 04/2024

POLOŽKA:
OV10