




Pohl'ad

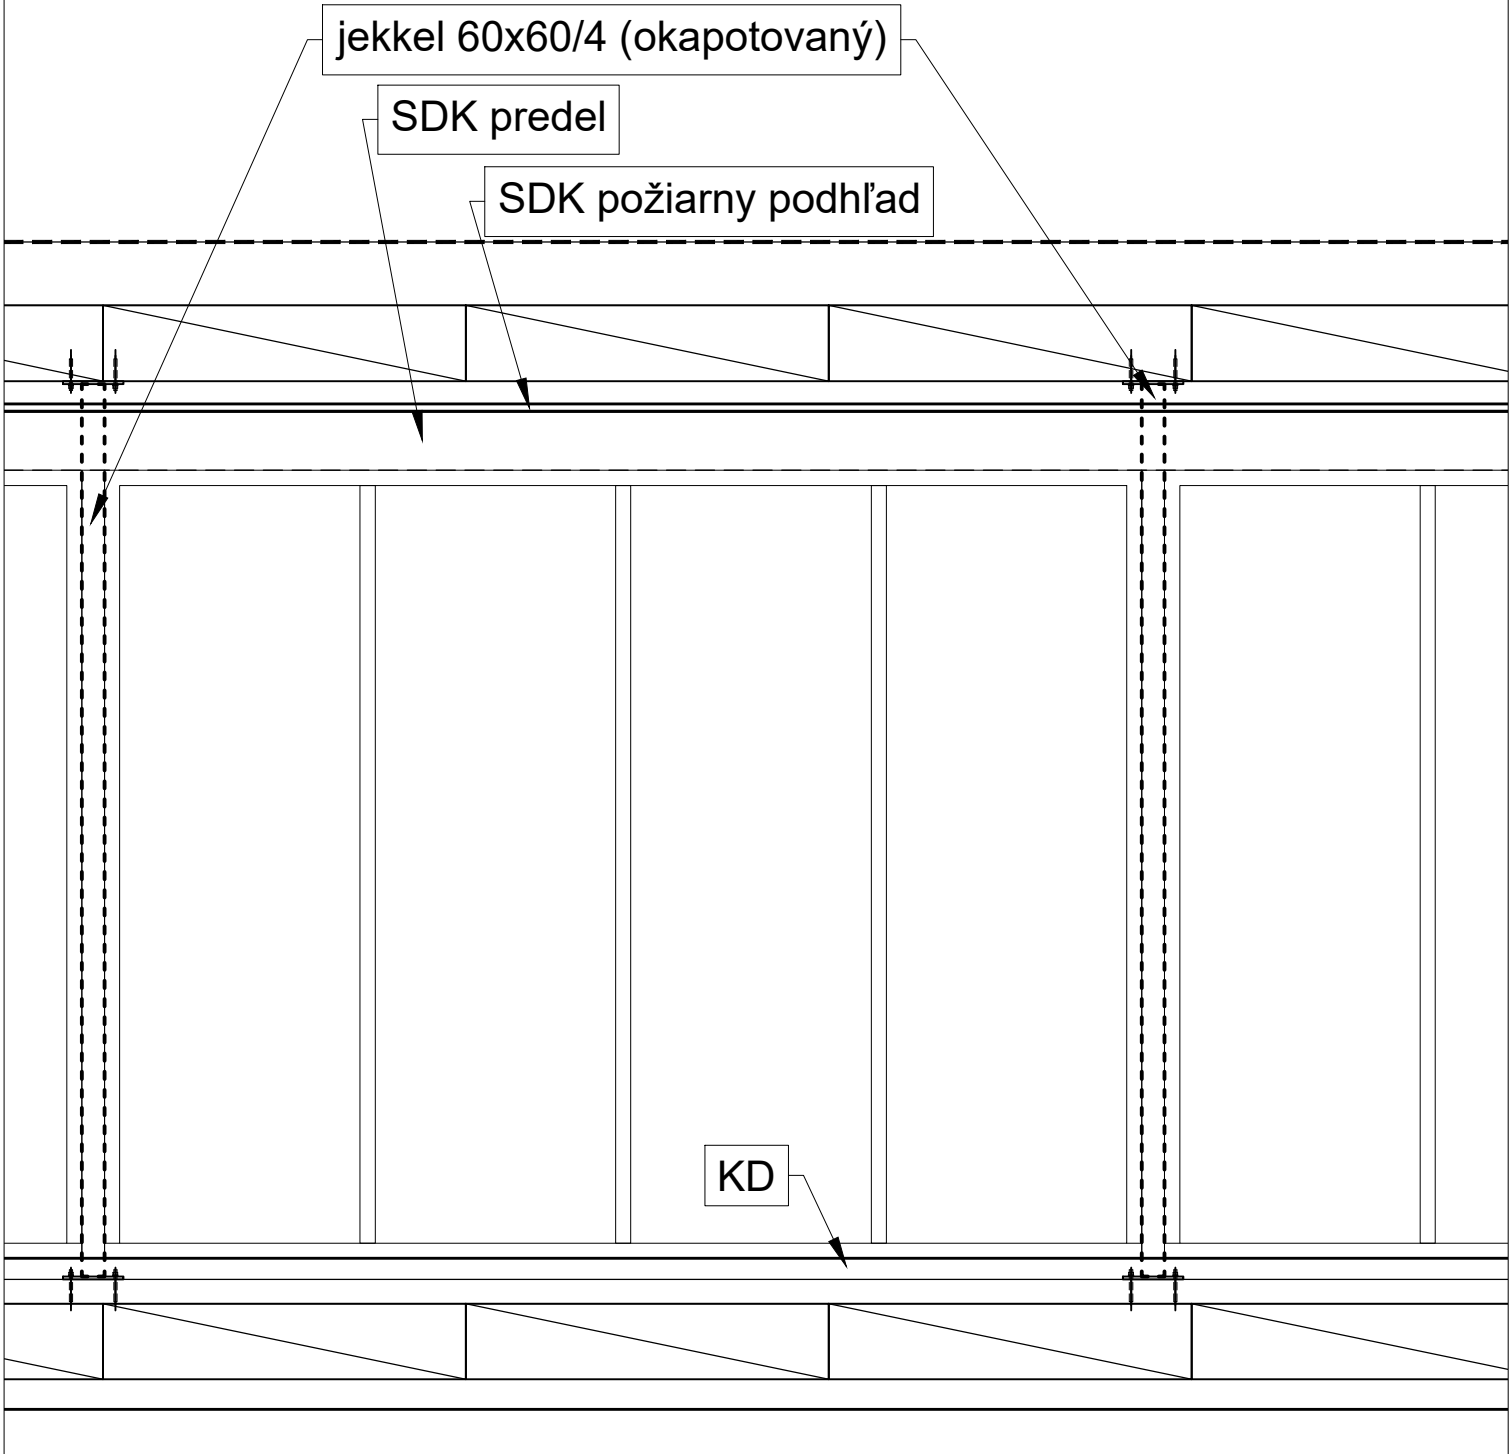

Pôdorys 2.NP

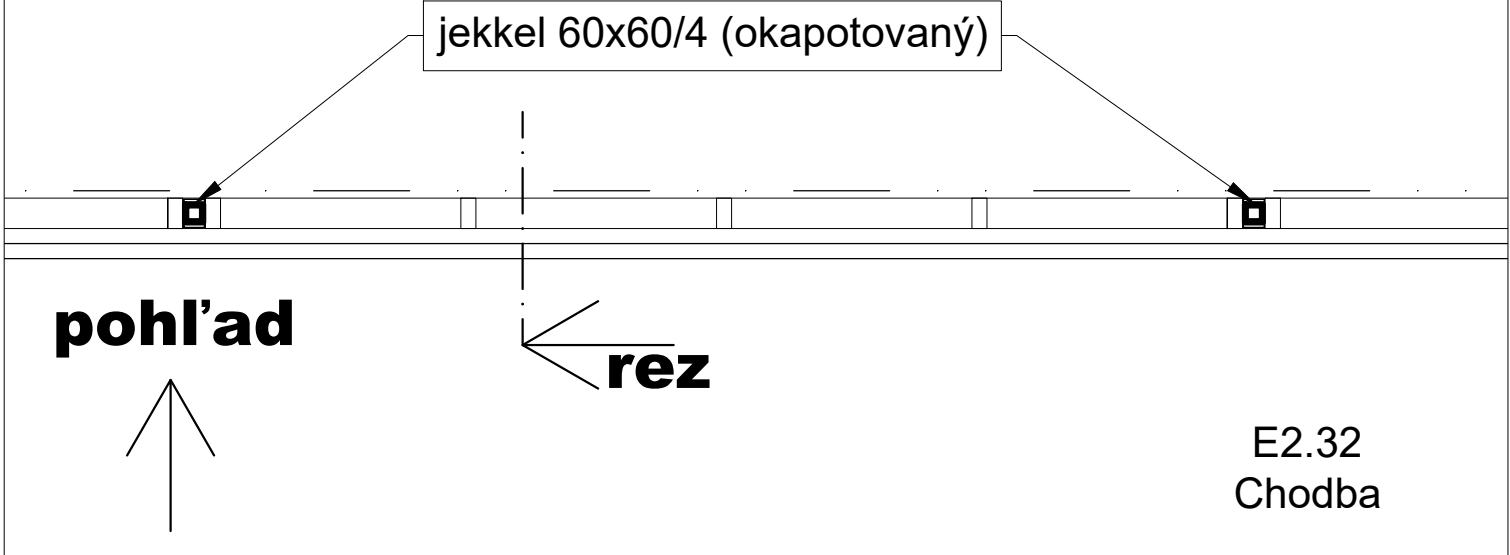

Rez

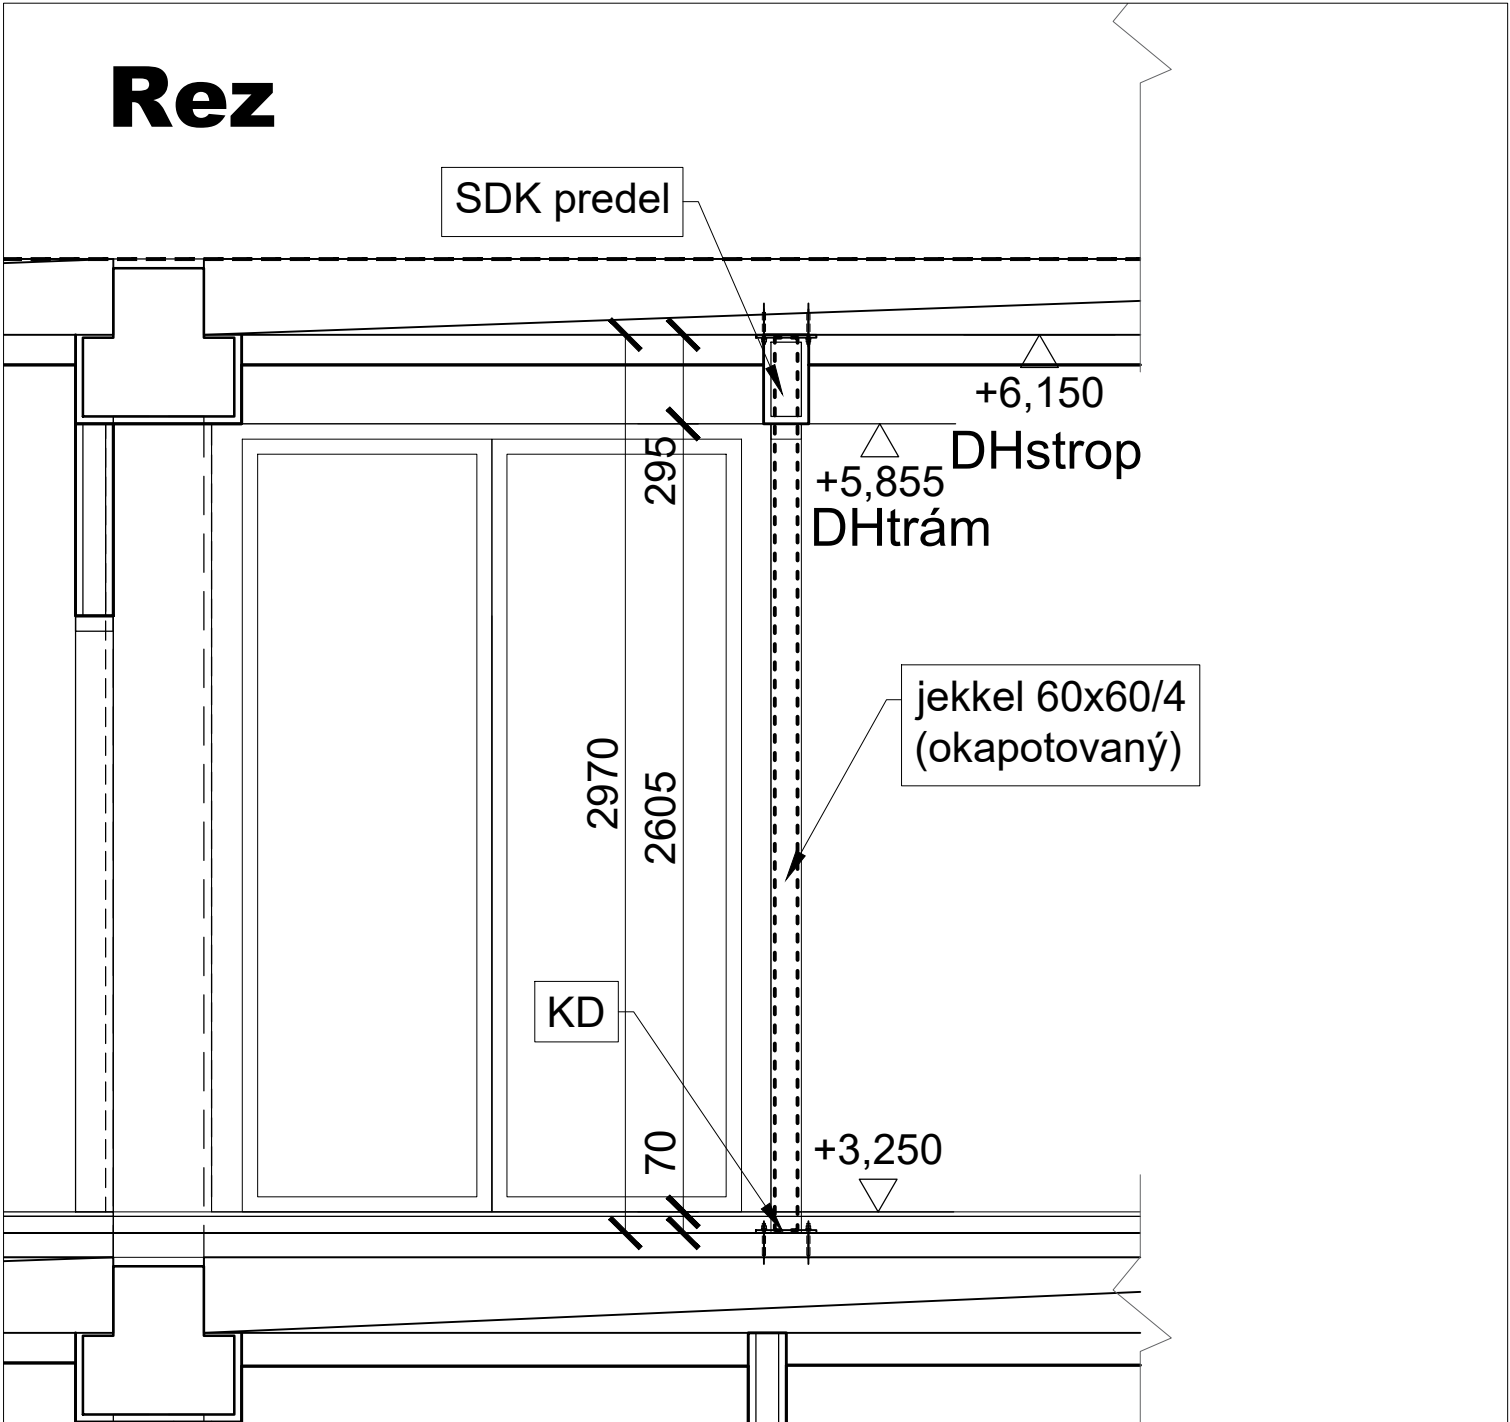

VÝSTUŽNÉ STĹPIKY INTERIEROVÝCH ZASKLENÝCH STIEN

Polohu stĺpikov koordinovať so zasklenými stenami a SDK predelom

Na prenesenie zataženia presklennej steny do stropu cez požiarny podhľad a do podlahy sú navrhnuté ocelové sĺpiky 60x60x4 (v rohoch 80x80x4) Do ocelových stĺpikov je kotvený SDK predel nad presklenenou stenou. Kapotovanie stĺpikov v dodávke presklenených stien. Ocelové stĺpiky v požiarnych stenách ochrániť protipožiarnym obkladom alebo náterom vid' kniha skladieb a projekt požiarna ochrany.

POL.	NÁZOV PRVKU	MNOŽSTVO				
		(ks)	(m.b)	(m³)	(m²)	(kg)
	JAKEL 60/60/4	10	3.05			198.555
	JAKEL 80/80/4	3	3.05			86.833
4	KOTVIACA PLATNIČKA 200x200x4	26		-	0.04	32.656
5	SKRUTKY	-	-	-	-	-
	Suma (kg)					318.044
	Rezerva (kg) 1,1x celková hmotnosť					349.849

ZOZNAM ZASKLENNÝCH STIEN A PROFILOV

- 1.NP
ZS 1 - 1 x 60/60/4
ZS 3 - 1 x 60/60/4
ZS 6 - 1 x 60/60/4
ZS 7 - 1 x 60/60/4
ZS 8 - 1 x 60/60/4
- 2.NP
ZS 18 - 1 x 60/60/4
ZS 22 - 2 x 60/60/4 , 1 x 80/80/4
ZS 23 - 1 x 80/80/4 požiarna stena EI15D3
ZS 28 - 2 x 60/60/4 požiarna stena EI15D3
ZS 29 - 1 x 80/80/4 požiarna stena EI15D3

TÁTO DOKUMENTÁCIA NENAHRÁDZA DIELENSKÚ DOKUMENTÁCIU DODAVATEĽA.
PRED REALIZÁCIOU DODÁVATEĽ POSKYTNE GP NA ODSÚHLASENIE DIELENSKÚ DOKUMENTÁCIU.
PRED ZHOTOVENÍM VÝROBKOV JE POTREBNÉ ROZMERY PREMERAŤ!!!

OBJEKT: REVITALIZÁCIA BUDOVY A AREÁLU BÝVALÉHO GYMNÁZIA MATEJA BELA VO ZVOLENE					
VÝPIS ZÁMOČNÍCKYCH VÝROBKOV	OBSAH: Z62 Výstužné stĺpiky interiérových zasklených stien	MIERKA: M 1:50	STR:	1	POLOŽKA: Z62
			DÁT.:	04/2024	