



PODPERY KRYCÍCH DOSIEK STROPU INŠTALAČNÉHO KANÁLA
– PODOPRETIE PLECHODOSKY S BETÓNOVOU ZÁLIEVKOU V ROHOCH A KRIŽOVANÍ KANÁLOV

PODPERA JE Z U120 ULOŽENOM NA STENÁCH INŠTALAČNÉHO KANÁLA

PÔDORYS

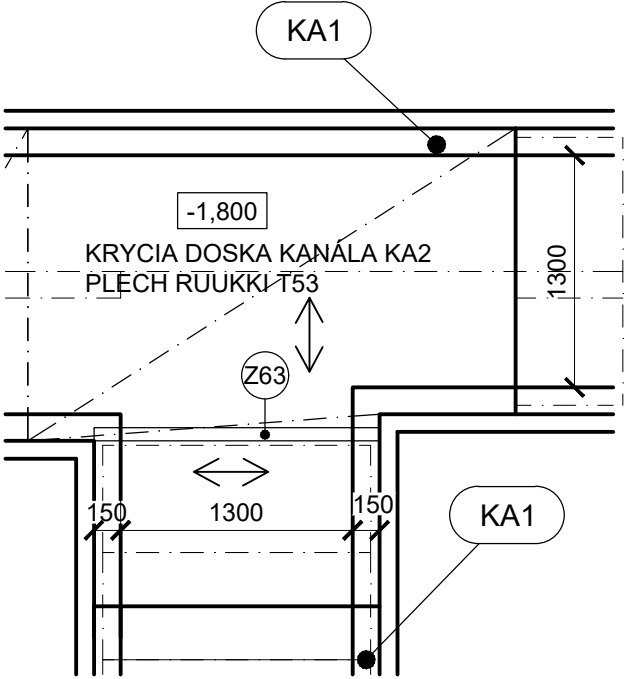

REZ

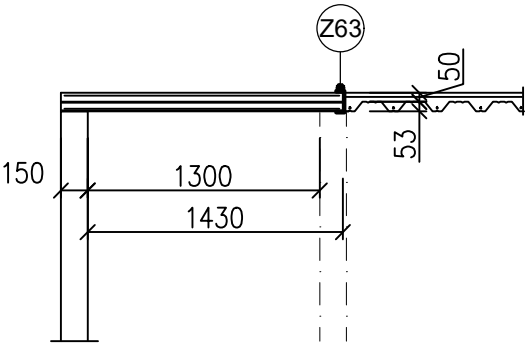

OCEĽ S235 MPa

Všetky konštrukciebudú protikoróznu úpravu C4
Povrchová úprava bude žiarovo pozinkovaná oceľ

VÝKAZ MATERIÁLU		Σ
	KANÁL 1PP	(kg)
DĹŽKA PRVKOV U120 (m)	9,3	-
HMOTNOSŤ (kg)		112,50

TÁTO DOKUMENTÁCIA NENAHRÁDZA DIELENSKÚ DOKUMENTÁCIU DODAVATEĽA.
PRED REALIZÁCIOU DODÁVATEĽ POSKYTNE GP NA ODSÚHLASENIE DIELENSKÚ DOKUMENTÁCIU.
PRED ZHOTOVENÍM VÝROBKOV JE POTREBNÉ ROZMERY PREMERAŤ!!!

OBJEKT: REVITALIZÁCIA BUDOVY A AREÁLU BÝVALÉHO GYMNÁZIA MATEJA BELA VO ZVOLENE				
VÝPIS ZÁMOČNÍCKYCH VÝROBKOV	OBSAH: Z63- Podpory krycích dosiek inštalačného kanála	MIERKA: M 1:50	STR: 01	POLOŽKA: Z63
			DÁT.: 04/2024	