


PODPORA VÁPENNOPIESKOVÉHO PREKLADU V NAPDRAŽÍ VSTPNÝCH DVERÍ V
MIESTE ŽB STENY /MUROVANEJ STENY/ "L"profil KOTVENÝ DO ŽB STENY

UMIESTNENIE NA 1NP OSY 5–7 A OSY I

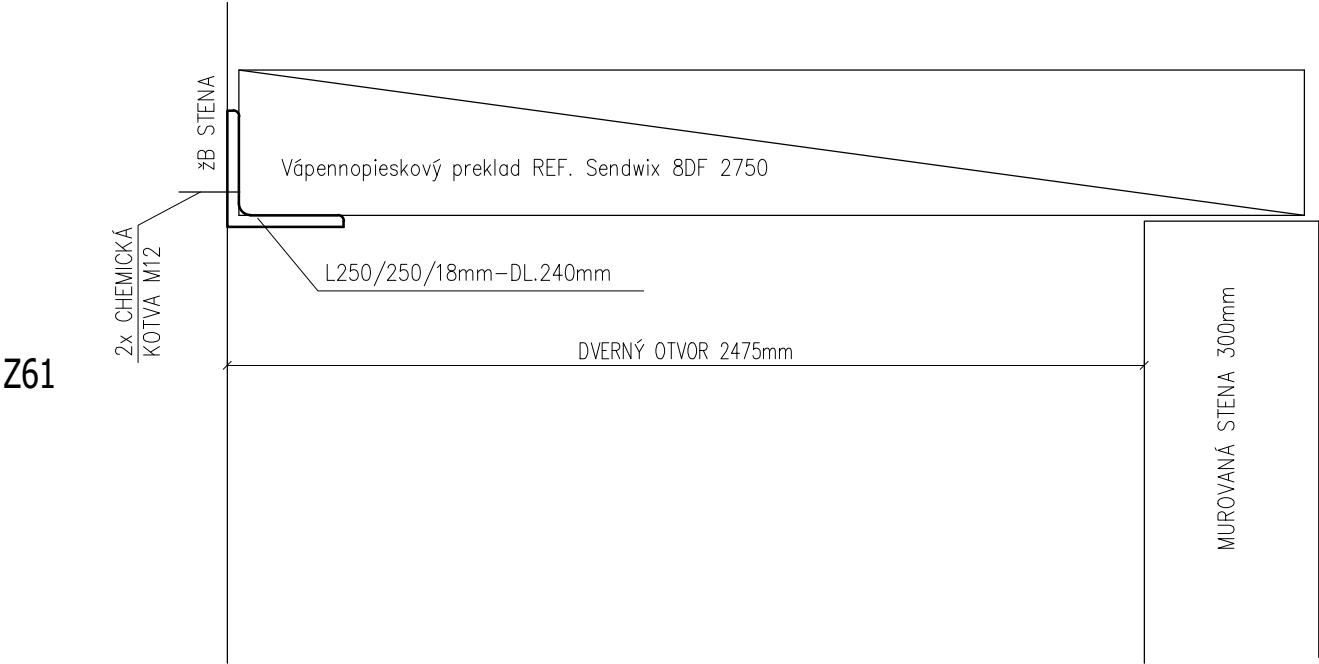

OCEĽ S235 MPa

PRED ZHOTOVENÍM VÝROBKOV JE POTREBNÉ ROZMERY PREMERAŤ!

POPIS

PODPORA PREKLADU V NAPDRAŽÍ DVERÍ V MIESTE ŽB STENY L–profil, KOTVENÝ DO ŽB STENY. KOTVENIE 2x M12 NA CHEMICKÚ KOTVU, ŠÍRKA L–profilu 240mm.

ŽELEZOBETÓN OD MURIVA DILATOVAŤ 20mm MINERÁLNOU VLNOU A PRI OMIETANÍ OPATRIŤ PODOMIETKOVOU DILATAČNOU LIŠTOU.

VÝKAZ MATERIÁLU			Σ	Σ
	1.NP	2.NP	(kg)	(ks)
POČET PRVKOV L250/250/18 (ks)	1	-	-	1
HMOTNOSŤ (kg)			20,60	-

TÁTO DOKUMENTÁCIA NENAHRÁDZA DIELENSKÚ DOKUMENTÁCIU DODAVATEĽA.
PRED REALIZÁCIOU DODÁVATEĽ POSKYTNE GP NA ODSÚHLASENIE DIELENSKÚ DOKUMENTÁCIU.
PRED ZHOTOVENÍM VÝROBKOV JE POTREBNÉ ROZMERY PREMERAŤ!!!

OBJEKT: REVITALIZÁCIA BUDOVY A AREÁLU BÝVALÉHO GYMNÁZIA MATEJA BELA VO ZVOLENE				
VÝPIS ZÁMOČNÍCKYCH VÝROBKOV	OBSAH: Z61- Oceľová L podpera prekladu	MIERKA: M 1:50	STR: 01	POLOŽKA: Z61
			DÁT.: 04/2024	