



02. ZASTÁVKA TRNAVSKÉ MÝTO - SMER CENTRUM - PRÍSTREŠOK - TYP "Y"


03. ZASTÁVKA TRNAVSKÉ MÝTO - SMER RUŽINOV, VAJNORSKÁ - PRÍSTREŠOK - TYP "Y"

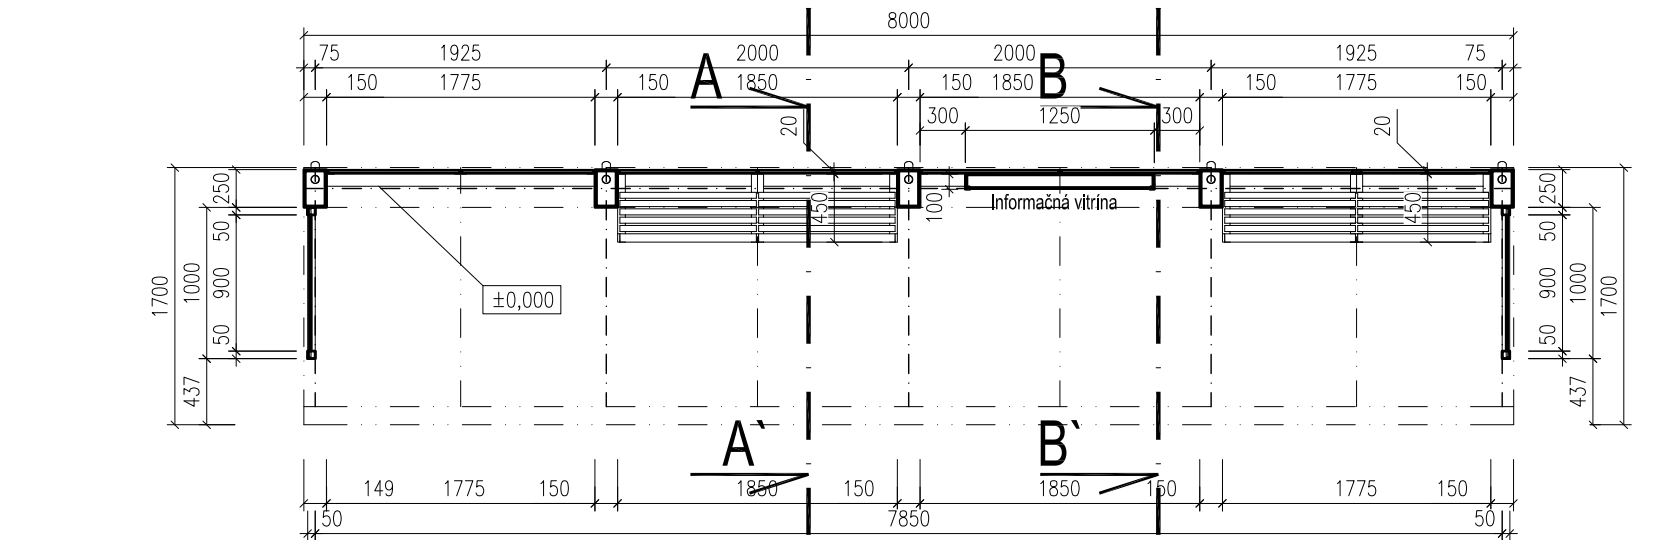


PÔDORYS M 1:50

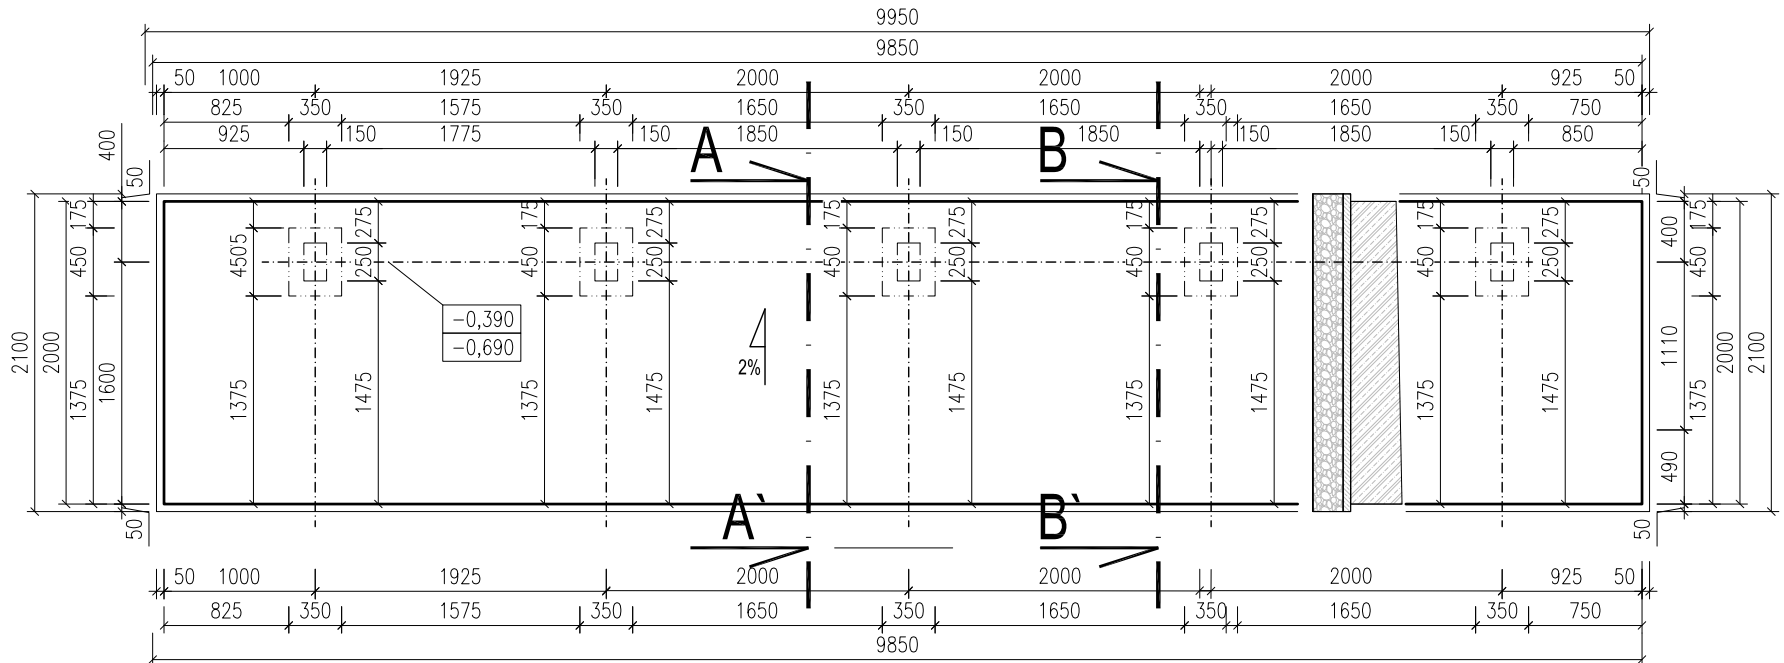


PÔDORYS ZÁKLADOV M 1:50

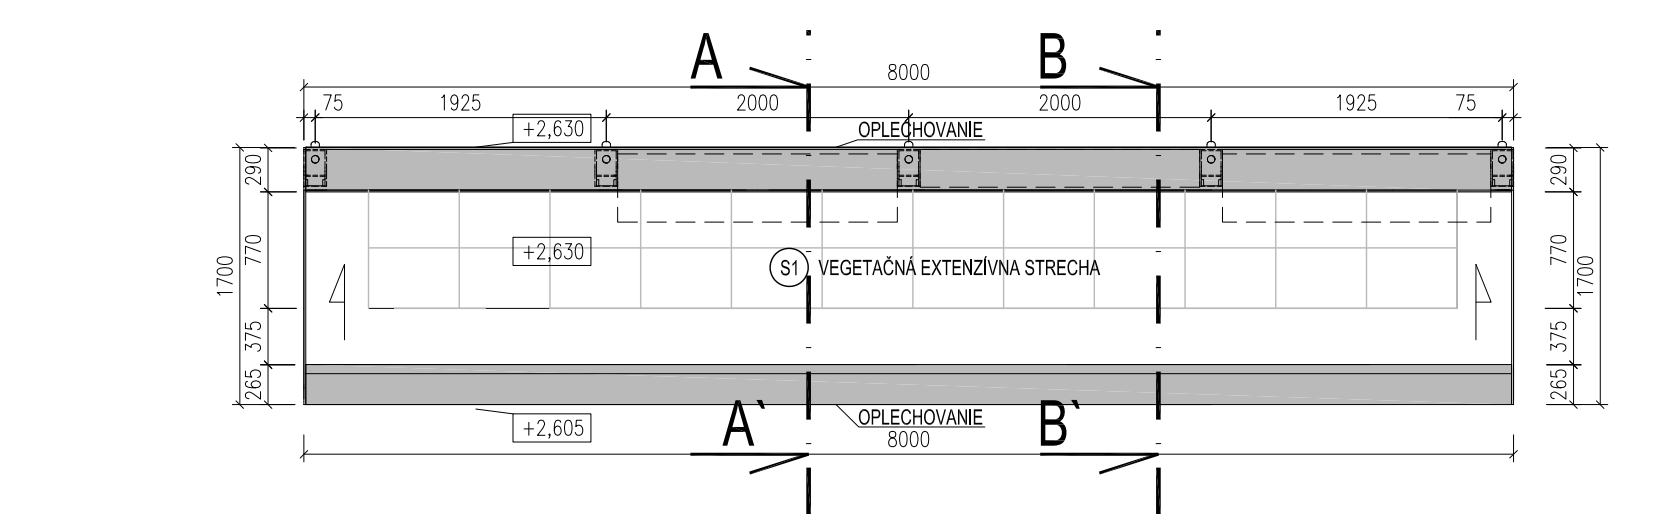


PÔDORYS STRECHY M 1:50

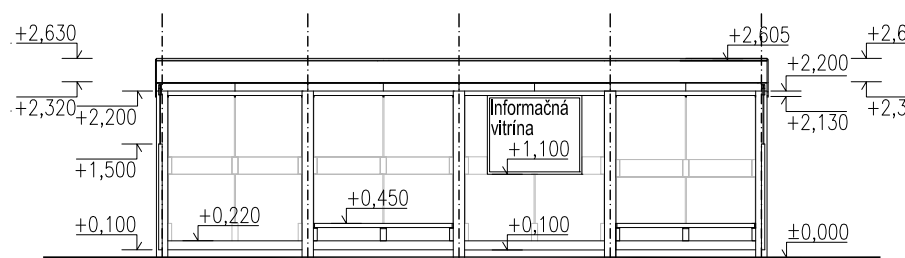


POHLAD ČELNÝ M 1:100

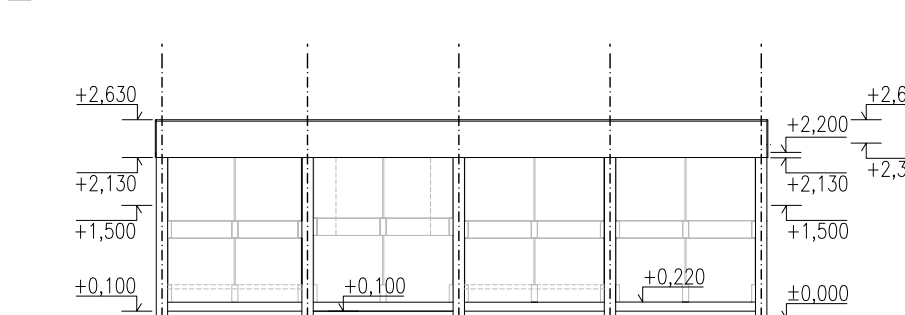


POHLAD ZADNÝ M 1:100

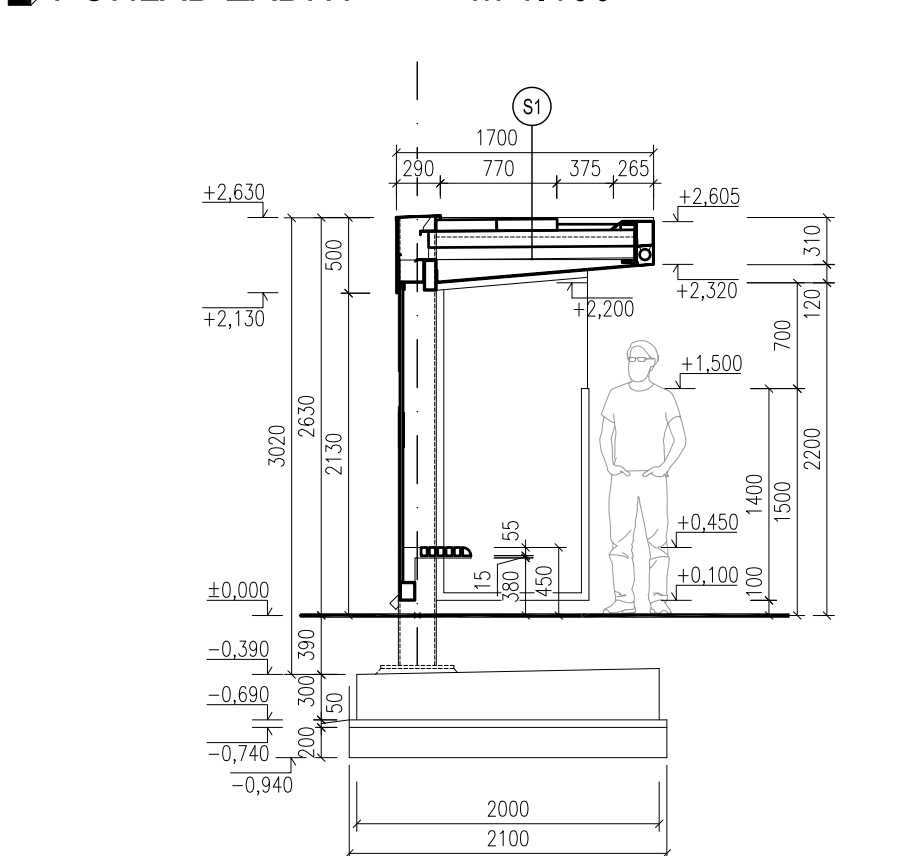


REZ A - A' M 1:50

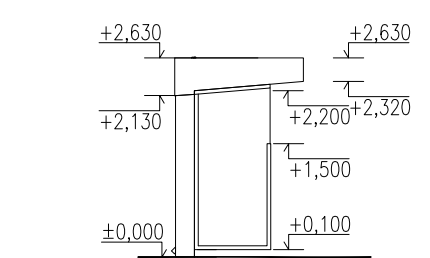

POHLAD BOČNÝ M 1:100

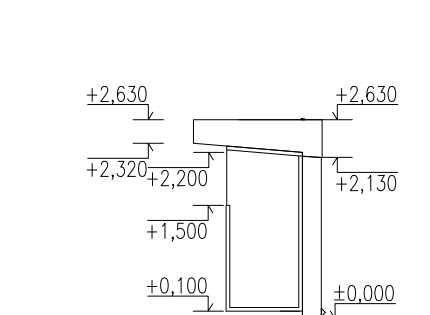

POHLAD BOČNÝ M 1:100

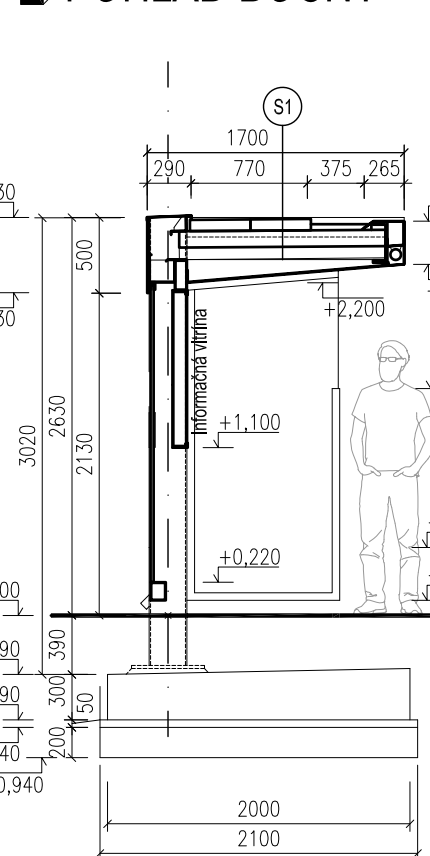

REZ B - B' M 1:50

TABUĽKA - VYBAVENIE ZASTÁVKY


	SMER CENTRUM – POČET KUSOV
PRÍSTREŠOK TYP "Y"	1x
OZNAČNÍK S EIT	1x (viď SO 791)
ODPADKOVÝ KÔŠ	1x
INFORMAČNÁ VITRÍNA	1x
LAVIČKY	2x

TABUĽKA - VYBAVENIE ZASTÁVKY


	SMER RUŽINOV – POČET KUSOV
PRÍSTREŠOK TYP "Y"	1x
OZNAČNÍK S EIT	1x (viď SO 791)
ODPADKOVÝ KÔŠ	1x
INFORMAČNÁ VITRÍNA	1x
LAVIČKY	2x

POHLAD OZNAČNÍK S EIT M 1:50


POHLADY ODPADKOVÝ KÔŠ M 1:20

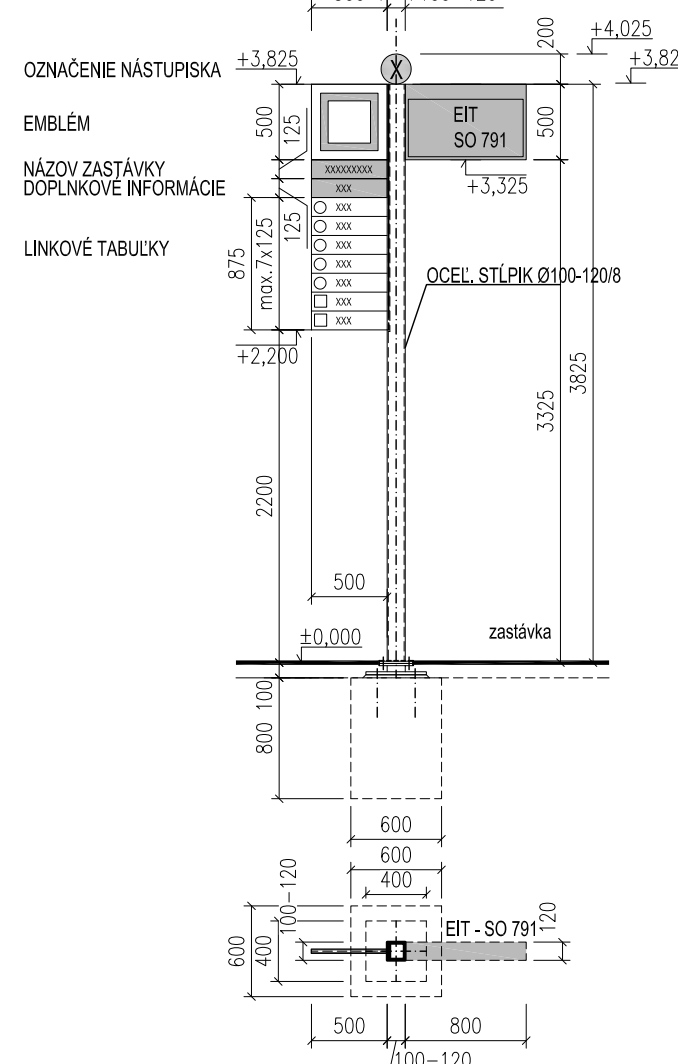


PÔDORYS OZNAČNÍK S EIT M 1:50

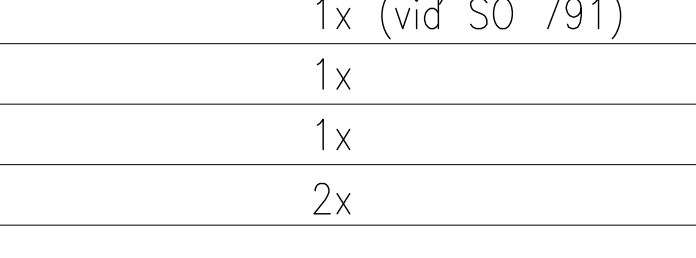

POHLAD BOČNÝ M 1:100

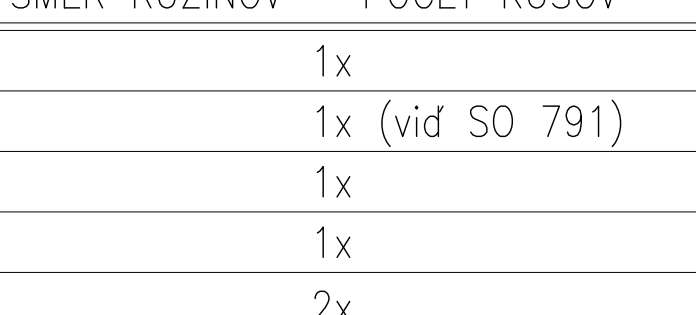

POHLAD BOČNÝ M 1:100

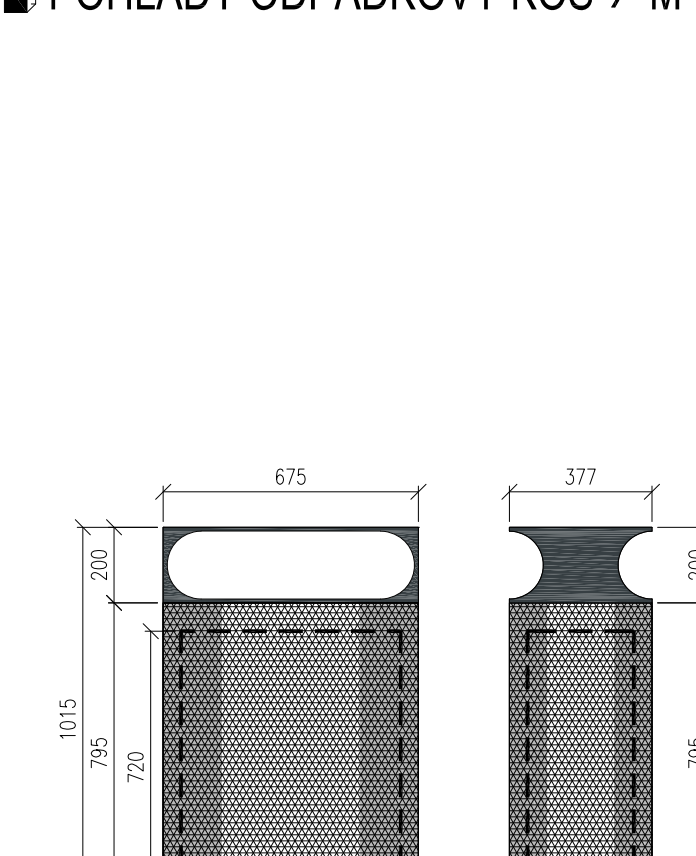

REZ B - B' M 1:50

SCHÉMA ZASTÁVKY TRNAVSKÉ MÝTO - SMER RUŽINOV


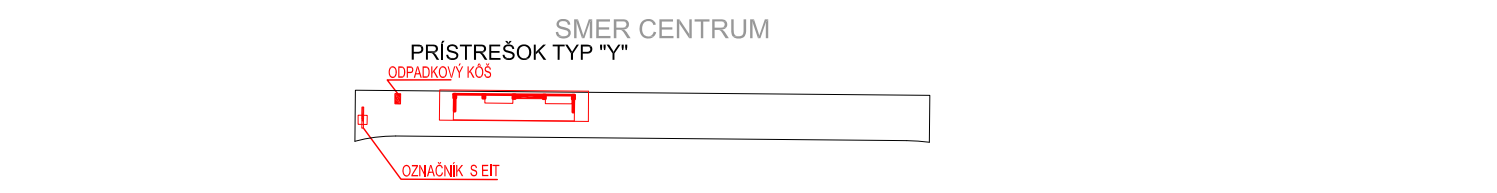


SCHÉMA ZASTÁVKY TRNAVSKÉ MÝTO - SMER RUŽINOV, VAJNORSKÁ M 1:500

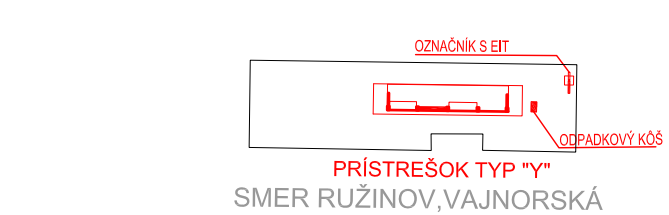


SKLADBA STREŠNÉHO PLÁŠŤA - "S1"

- VEGETAČNÁ VRSTVA Z RÔZNYCH DRUHOV ROZCHODNIKA hr. 40mm
- SUBSTRÁT Z MINERÁLNEJ VLNY hr. 40mm
- ODVODŇOVACÍ SYSTÉM SO SEPARAČNOU VRSTVOU hr. 25mm
- KOREŇOVÁ MEMBRÁNA
- HYDROIZOLÁCIA
- TEPELNÁ ISOLÁCIA S MINERÁLNOU VLNOU hr. 90mm,
- NOSNÁ KONŠTRUKCIA ZELENEJ – VEGETAČNEJ STRECHY S EXTENZÍVNOU ZELENŤOU, TVORENÁ KONŠTRUKCIOU HORIZONTÁLNYCH OCEĽOVÝCH VÝLOŽNÍKOV A PRIEČNIKOV PRÍSTREŠKU

POZNÁMKY

- VŠETKY PRÍSTREŠKY, VYBAVENIE ZASTÁVOK A DROBNÁ ARCHITEKTÚRA SÚ CERTIFIKOVANÉ VÝROBKÝ !!!
- VŠETKY PRVKY KONŠTRUKCIE PRÍSTREŠKOV, VYBAVENIA A DROBNÉ ARCHITEKTÚRY SÚ PREDMETOM VÝROBNÉ TECHNICKEJ DOKUMENTÁCIE DODÁVATEĽA NADZEMNEJ ČASTI !!!
- STATICKÉ RIŠENIE JE PREDMETOM ČASTI DOKUMENTÁCIE – STATIKA !!!
- POPIS KONŠTRUKCIE PRÍSTREŠKOV, MATERIÁL, POVRCHOVÉ ÚPRAVY, FAREBNÉ RIŠENIE POZRI V TECHNICKEJ SPRÁVE !!!
- VŠETKY ROZMERY KONTROLOVAŤ NA STAVBE! STAVEBNÉ ÚPRAVY PREKONTROLOVAŤ A KOORDINOVAŤ S VÝKRESMI JEDNOTLIVÝCH PROFESIÍ! ODCHÝLKY HLÁSIŤ INVESTOROM A HL. PROJEKTANTOM!
- PLATIA VŽDY VÝKRESY S NOVÝMI INDEXAMI
- NEJASNOSTI MEDZI ARCHITEKTONICKÝMI, TŽB A STATICKÝMI VÝKRESMI OHĽÁŠIŤ HL. INŽINIEROM PROJEKTU !
- PRÍPADNÉ ZMENY MATERIÁLOV KONZULTOVAŤ S GP, ZREALIZOVAŤ AŽ PO PÍSMOMNOM ODSÚHLASENÍ AUTORMI !
- PRED BETÓNOVANÍM MONOLITICKÝCH PRVKOV – ZÁKLADOVÉ ROZŇASÁČE DOSKY JE NUTNÉ ZAMERAŤ A VYNECHAŤ PRÍPADNÉ OTVORY, PRE VŠETKY STAVEBNÉ ÚPRAVY V KONŠTRUKCII – PRECHODY A PRESTUPY POTRUBÍ !!!

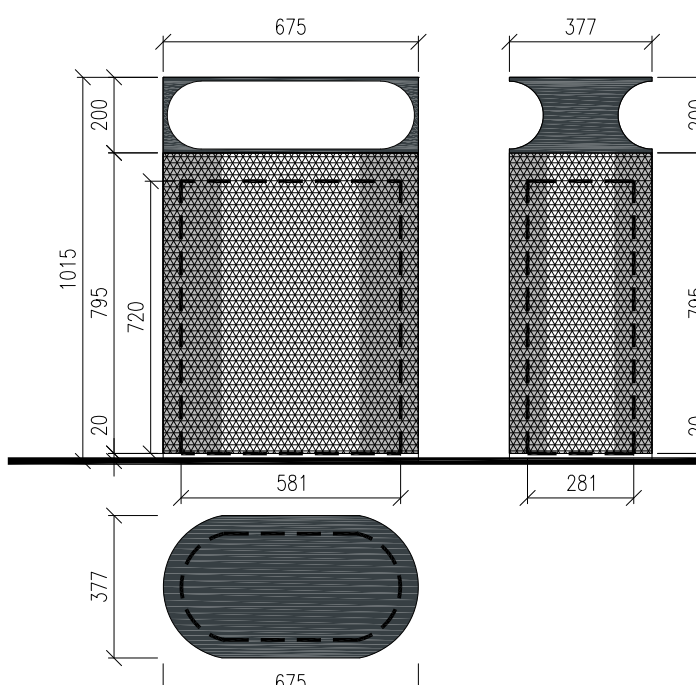

PÔDORYS ODPADKOVÝ KÔŠ M 1:20



D-402

100 ARCHITEKTONICKO-STAVEBNÉ RIŠENIE

NÁZOV STAVBY		Modernizácia električkových tratí RUŽINOVSKÁ RADIÁLA		VÝŠKOVÝ SYSTÉM: Bpv
OBJEDNÁVATEĽ		Hlavné mesto Slovenskej republiky Bratislava Prímadiálne nám. 1, 814 99 Bratislava		
PROJEKTANT		DOPRAVOPROJEKT, a.s. Kominárska 141/2,4 832 03 Bratislava		
Hlavný inžinier projektu		Ing. Nikola Granšič	PODPIS	Ymas
Číslo zakázky		8632-01		
PROJEKTANT OBJEKTU		DOPRAVOPROJEKT, a.s., divízia Bratislava II, Kominárska 141/2,4, 832 03 Bratislava		
ZODPOVEDNÝ PROJEKTANT		Ing. Gabriela Pekárová	PODPIS	Pekárová
VYPRACOVAL		Ing.arch. Lucia Hlaváčová	PODPIS	Hlaváčová
KONTROLOVAL		Ing.arch. Jozef Mariath	PODPIS	Mariath
IDENTIFIKÁCNE ČÍSLO PRÍLOHY		MET-RR-DSP-G-0000-40200-103-X		
KRAJ: BRATISLAVSKÝ		OKRES: Bratislava I., Bratislava II., Bratislava III.		DÁTUM: 05.2023
KATASTRÁLNE OZEMIE: Staré Mesto, Nivy, Ružinov, Nové Mesto				FORMAT: 6 x A4
NÁZOV OBJEKTU		AUTOBUSOVÉ ZASTÁVKY, PRÍSTREŠKY A DROBNÁ ARCHITEKTÚRA		MIERKA: 1:20, 1:50, 1:100, 1:500
				STUPEŇ PD: DSP
NÁZOV PRÍLOHY		ZASTÁVKY TRNAVSKÉ MÝTO		Č. ZAKÁZKY: 8632-01
				Č. PRÍLOHY: 103