


VZOROVÝ PRIEČNY REZ  
M 1:50

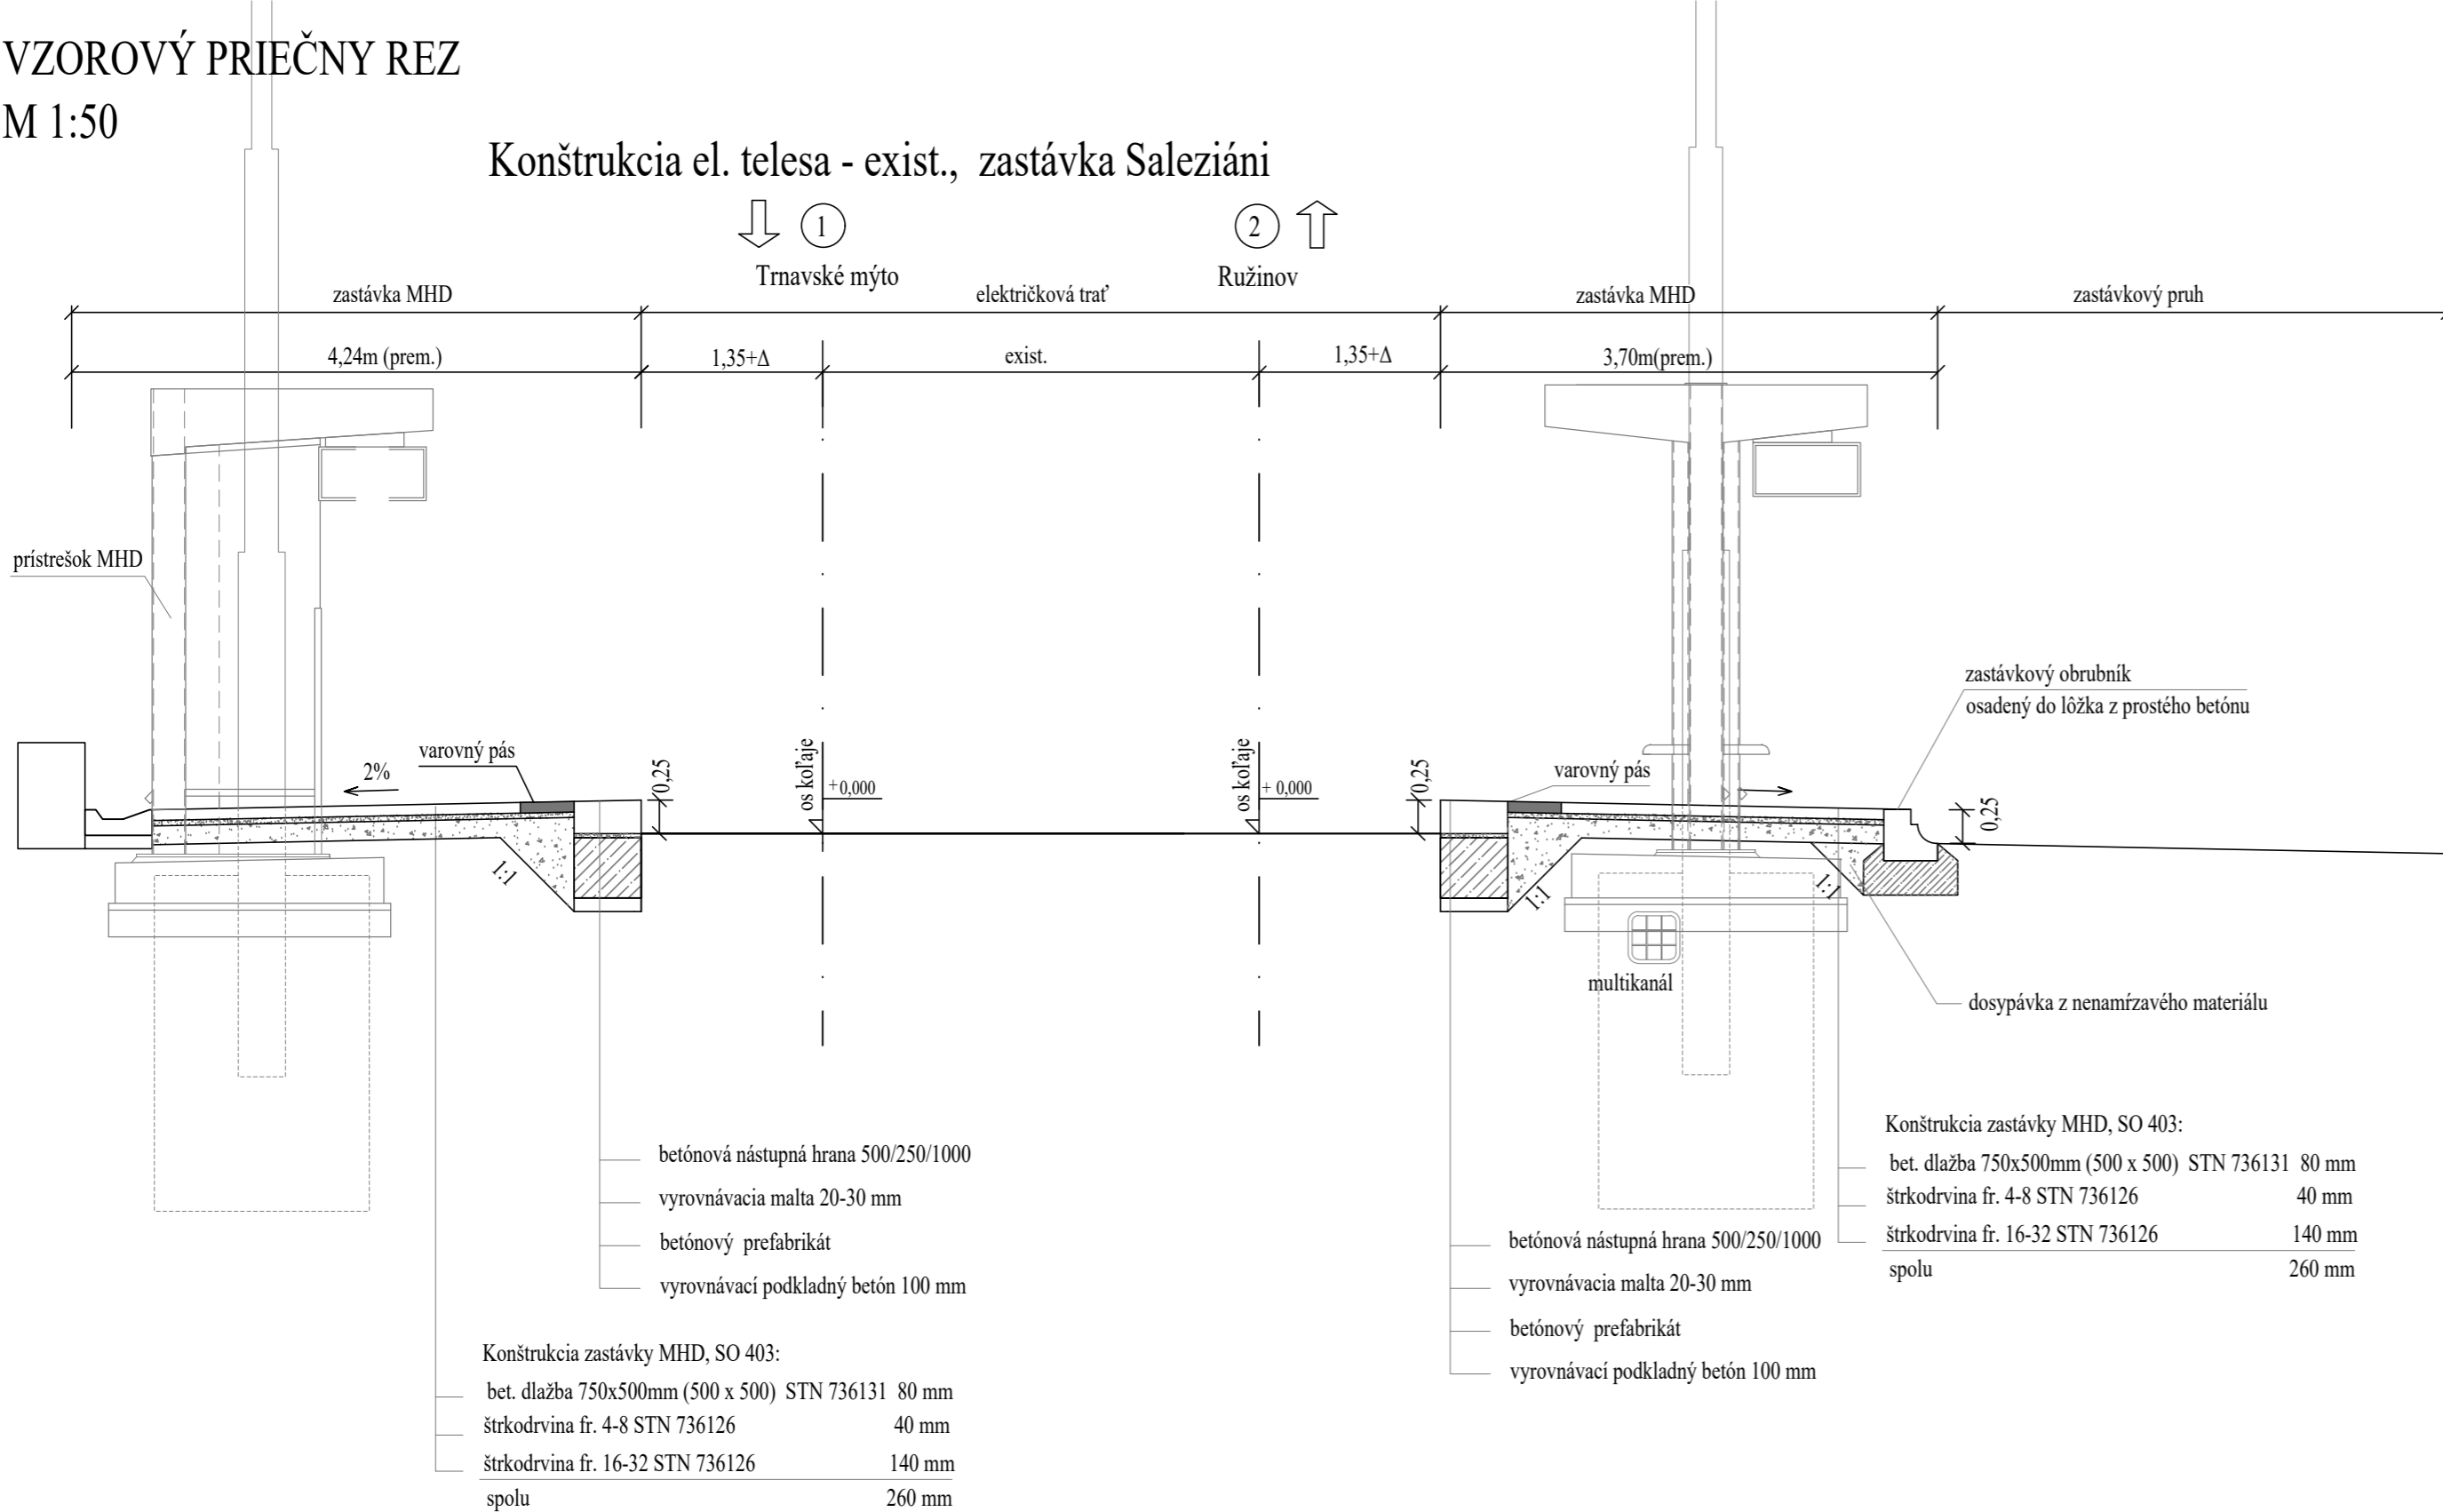

EURÓPSKA ÚNIA  
Európske štrukturálne a investičné fondy  
OP Integrovaná infraštruktúra 2014 – 2020





MINISTERSTVO  
DOPRAVY A VÝSTAVBY  
SLOVENSKEJ REPUBLIKY

D-403

SÚRADNICOVÝ SYSTÉM: S–JTSK v realizácii JTSK

VÝŠKOVÝ SYSTÉM: Bpv

NÁZOV STAVBY						Modernizácia električkových tratí RUŽINOVSKÁ RADIÁLA									
OBJEDNÁVATEĽ						Hlavné mesto Slovenskej republiky Bratislava Primaciálne nám. 1, 814 99 Bratislava									
PROJEKTANT						DOPRAVOPROJEKT, a.s. Kominárska 141/2,4 832 03 Bratislava									
			HLAVNÝ INŽINIER PROJEKTU			Ing. Nikola Grančič			PODPIS 						
			ČÍSLO ZÁKAZKY			8632–01									
PROJEKTANT OBJEKTU						DOPRAVOPROJEKT, a.s., divízia Bratislava II, Kominárska 141/2,4, 832 03 Bratislava									
			ZODPOVEDNÝ PROJEKTANT			Ing. Martin Zajček			PODPIS 						
			VYPRACOVAL			Ing. Martin Zajček			PODPIS 						
			KONTROLOVAL			Ing. Igor Karchutňák			PODPIS 						
			IDENTIFIKAČNÉ ČÍSLO PRÍLOHY			MET–RR–DSP–C–D000–40300–033–X									
KRAJ: BRATISLAVSKÝ						OKRES: Bratislava I, Bratislava II, Bratislava III						DÁTUM		08.2024	
KATASTRÁLNE ÚZEMIE: Staré Mesto, Nové Mesto, Nivy, Ružinov												FORMÁT		3 x A4	
NÁZOV OBJEKTU						ELEKTRIČKOVÉ ZASTÁVKY, SPEVNENÉ PLOCHY						MIERKA		1:50	
												STUPEŇ PD		DSP	
												Č. ZÁKAZKY		8632–01	
NÁZOV PRÍLOHY						VZOROVÉ PRIEČNE REZY ZASTÁVKA SALEZIÁNI						Č. SÓPRAVY		Č. PRÍLOHY 033	