




## SMEROVÉ POMERY

MIERKA 1:500/1:100

LEGENDA TYPU ČIAR

PÔVODNÝ TERÉN	
UPRAVENÝ TERÉN	
KANALIZAČNÉ POTRUBIE	

Hĺbka výkopu /od pôvodného terénu/

## KÓTA DNA POTRUBIA

KÓTA PÔVODNÉHO TERÉNU


### POROVNÁVACIA ROVINA

STANIČENIE [km/m]


PROFIL [mm] – MATERIÁL – DĚŽKA [m]

SKLON [%] – DÍŽKA [m]

## ULOŽENIE POTRUBIA

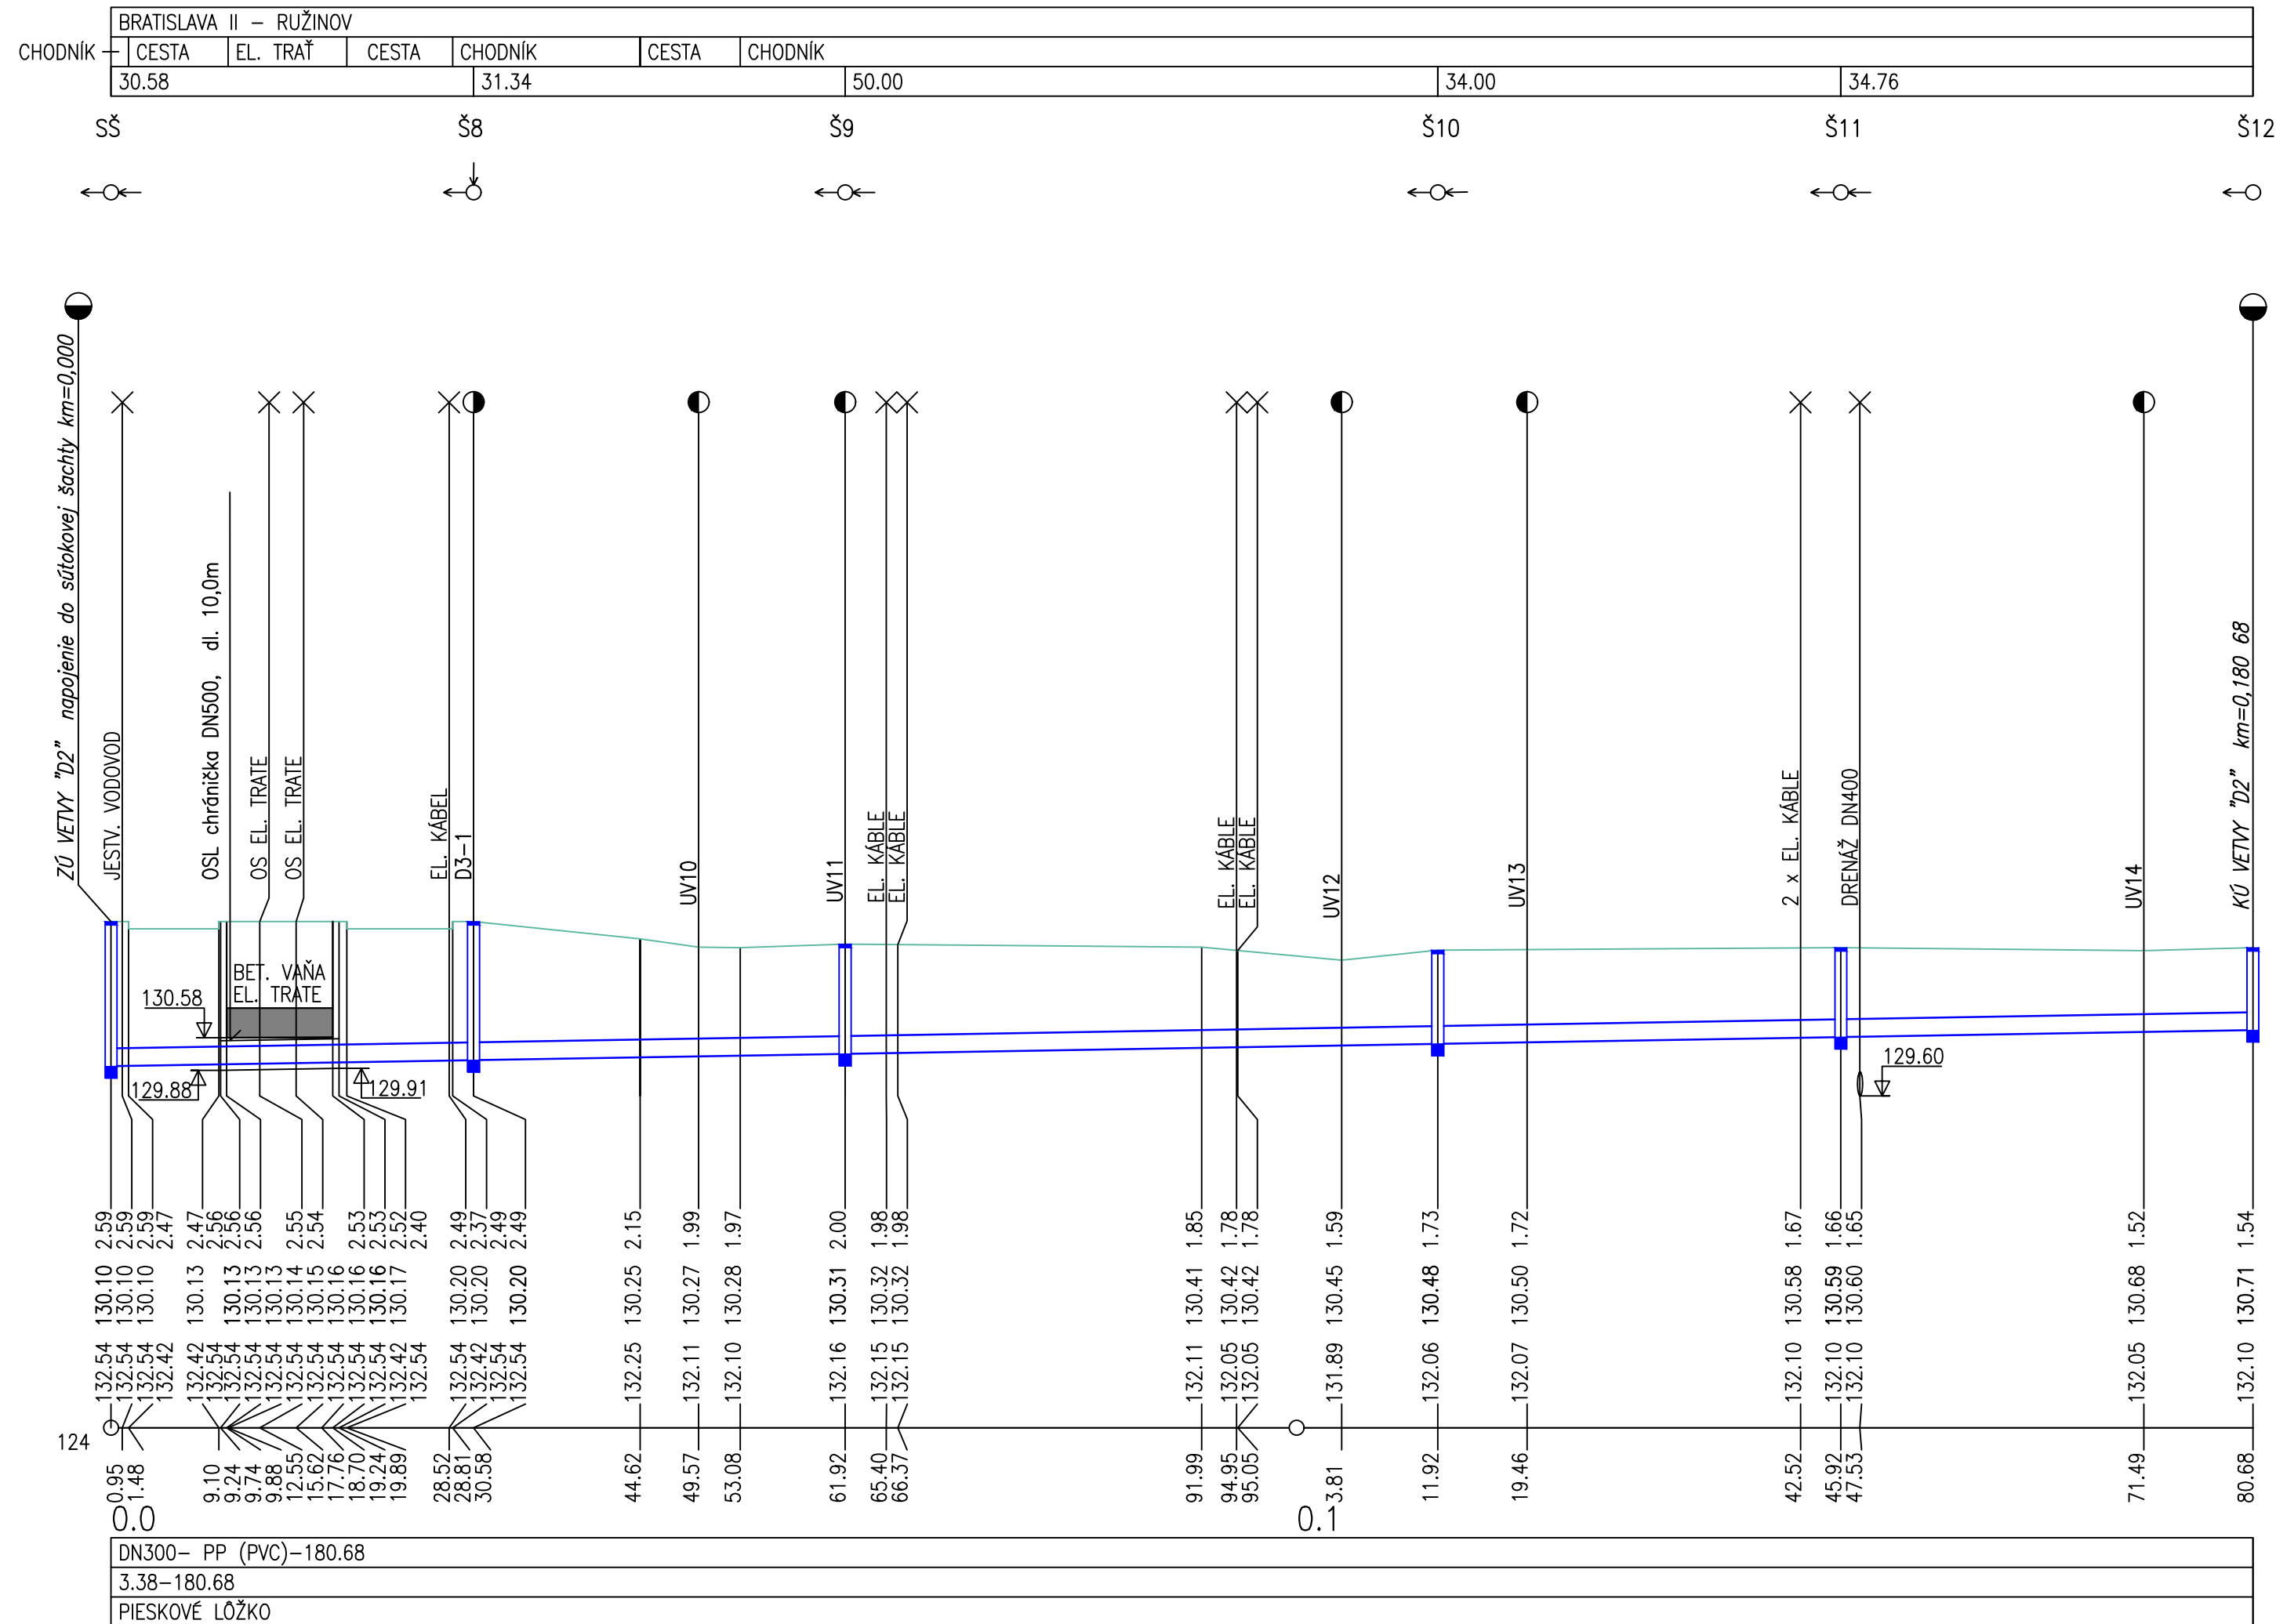

523 Vetva "D2-1"

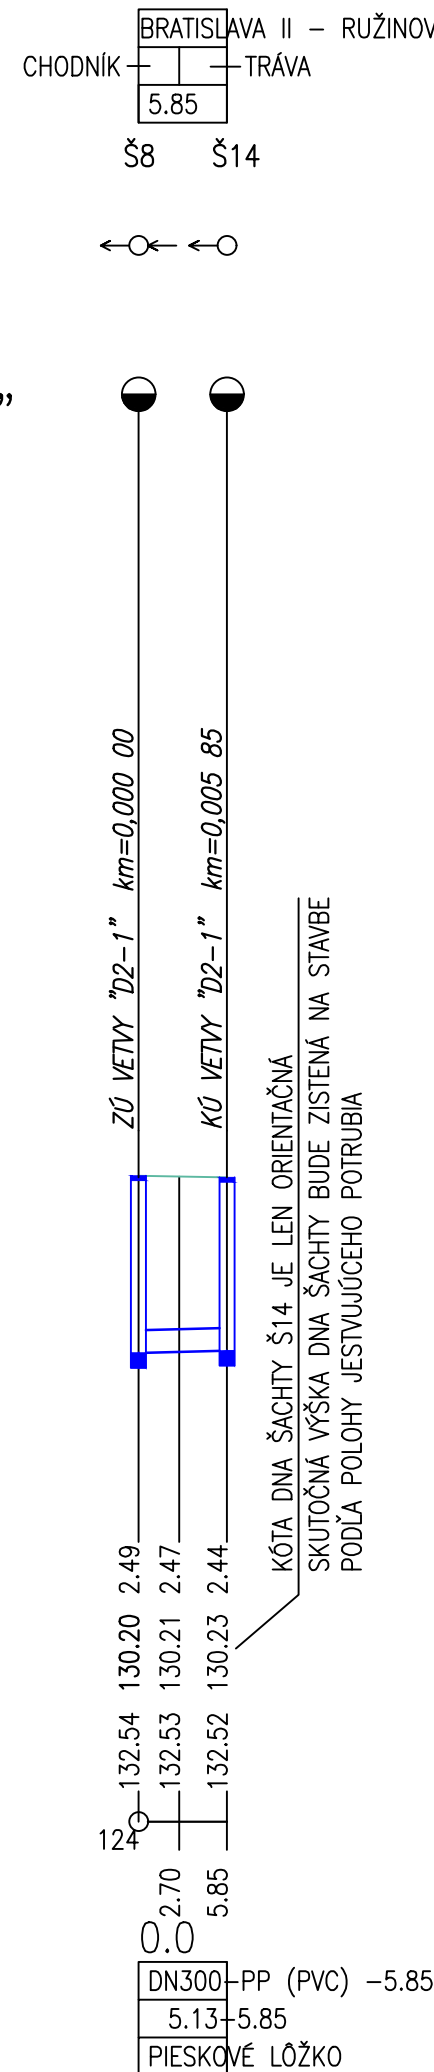

EURÓPSKA ÚNIA  
Európske štrukturálne a investičné fondy  
OP Integrovaná infraštruktúra 2014 – 2020



# D-523

SÚRADNICOVÝ SYSTÉM: S-JTSK v realizácii JTSK

VÝŠKOVÝ SYSTÉM: Bpv

NÁZOV STAVBY		Modernizácia električkových tratí RUŽINOVSKÁ RADIÁLA	
OBJEDNÁVATEĽ  BRATISLAVA		Hlavné mesto Slovenskej republiky Bratislava Primaciálne nám. 1, 814 99 Bratislava	
PROJEKTANT 		DOPRAVOPROJEKT, a.s. Kominárska 141/2,4 832 03 Bratislava	
HLAVNÝ INŽINIER PROJEKTU ČÍSLO ZÁKAZY		Ing. Nikola Grandić 8632-01	
PROJEKTANT OBJEKTU 		DOPRAVOPROJEKT, a.s., divízia Bratislava II, Kominárska 141/2,4, 832 03 Bratislava	
ZODPOVEDNÝ PROJEKTANT		Ing. Peter MEŠZÁROS	
VYPRACOVAL		Ing. Peter MEŠZÁROS	
Kontroloval		Roman ZÁLEŠÁK	
IDENTIFIKAČNÉ ČÍSLO PRÍLOHY		MET-RR-DSP-C-D000-52300-009-X	
KRAJ: BRATISLAVSKÝ KATASTRÁLNE OZEMIE: Ružinov		DÁTUM FORMÁT	
NÁZOV OBJEKTU PRELOŽKA KANALIZÁCIE V ELEKTRÍČKOVOM TELESE V RUŽINOVskej ULICI		05.2023 4: A4	
NÁZOV PRÍLOHY POZDĽŽNÝ PROFIL VETVY "D2; D2-1"		MIERKA STUPEŇ PD Č. ZÁKAZY	
		1:500/1:100 DSP 8632-01	
		Č. SOUPRAVY Č. PRÍLOHY	
		009	