SITUÁCIA 3a – zast. LÍŠČIE NIVY
M 1:250

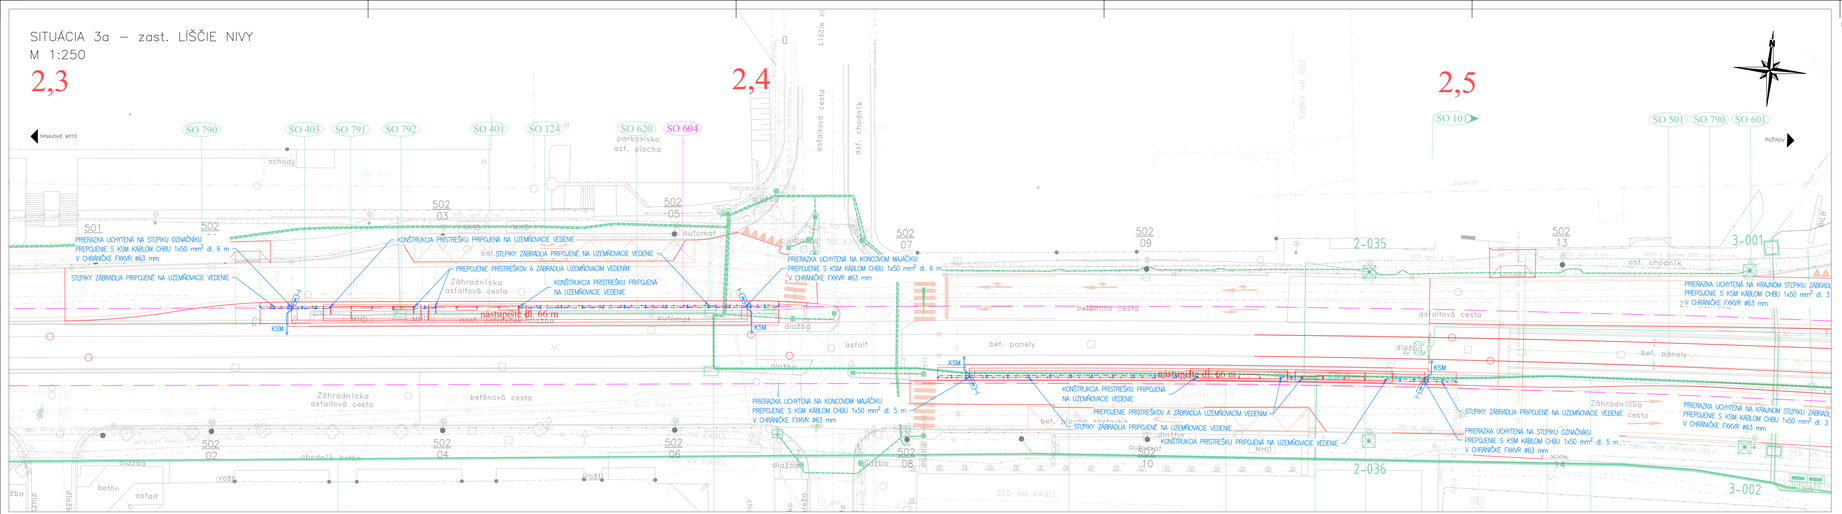

KLAD LISTOV SITUÁCIE:

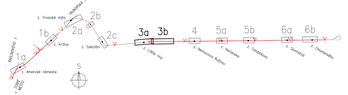

Zóna vrchného trolejového vedenia a zóna zberača prúdu pre tramvajové systémy

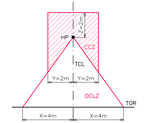

TOR – Úroveň hlav kolajníc
HP – Najvyšší bod vrchného trol. vedenia
OCLZ – Zóna vrchného trol. vedenia
CCZ – Zóna zberača prúdu
TCL – Os kolaja

SÚSTAVA: Trolejové vedenie 2 DC 600V (2 DC 750V)
+ Pól v trolejovom vodiči, – Pól v koľaji

OCHRANNÉ OPATRENIA PROTI DOTYKU ŽIVÝCH ČASTÍ:
– STN EN 50122-1/2011 Ochrana vzdialenosťou vzdialenostou čl. 5.2

OCHRANNÉ OPATRENIA PROTI DOTYKU NEŽIVÝCH ČASTÍ:
– STN EN 50122-1/2011 Dvojitá izolácia vrchného trolejového vedenia čl. 6.2.3.2
– Pre napájacie body (stožiare na ktorých sú umiestnené bleskoisky):
STN EN 50122-1/2011 čl. 6.2.2.1 + Pristroje na obmedzenie napätia príloha F – časť F.2

Prostredie v zmysle STN 33 2000-5-51/2010: VI – Vonkajšie priestory

LEGENDA

- NOVÝ STAV KOMUNIKÁCIE
- ZMODERNY JESTVUJÚCI STAV
- SÚVISIACE OBJEKTY STAVBY
- VODOROVNÉ DOPRAVNÉ ZNAČENIE
- ASANÁCIE, VÝRUBY

NOVÉ INŽ. SIETE, VEDENIA A OPRAVY

- KANALIZÁCIA, ODVODNENIE
- PLYNOVOD
- VODOVOD
- SILNOPRÚDOVÉ VEDENIA NN
- SILNOPRÚDOVÉ VEDENIA VN
- VEREJNÉ OSVETLENIE
- OZNAMOVACIE VEDENIA

ORIENTAČNÝ ZÁKRES JESTVUJÚCICH INŽ. SIETÍ

- KANALIZÁCIA
- PLYNOVOD NTL
- PLYNOVOD STL
- VODOVOD
- HORÚCOVOD
- SILNOPRÚDOVÉ VEDENIA NN
- SILNOPRÚDOVÉ VEDENIA VN
- VEREJNÉ OSVETLENIE
- OZNAMOVACIE VEDENIA
- OPTICKÉ VEDENIA

SO 604 OCHRANNÉ OPATRENIA ZARIADENÍ NACHÁDZAJÚCICH SA V ZÓNE TV A TROL. ZBERAČA

- ZEMNÁ FOTV (FIXAČNÁ SO 601)
- KÁBEL UKOLAJNENIE CHBU 1x50 mm²
- UZEMŇOVACIE VEDENIE FeZn Ø10 mm V OCHRANNEJ TRUBKE FXP 25 / UZEMŇOVACÍ VODIČ CY 25 mm²
- KSM
- KOĽAJOVÁ SKRATKA MKĽA
- OPRAVOVATEĽNÁ PREPÄJKA HLX20 (120 V)

SITUÁCIA 3b – podjazd Bajkalská
M 1:250

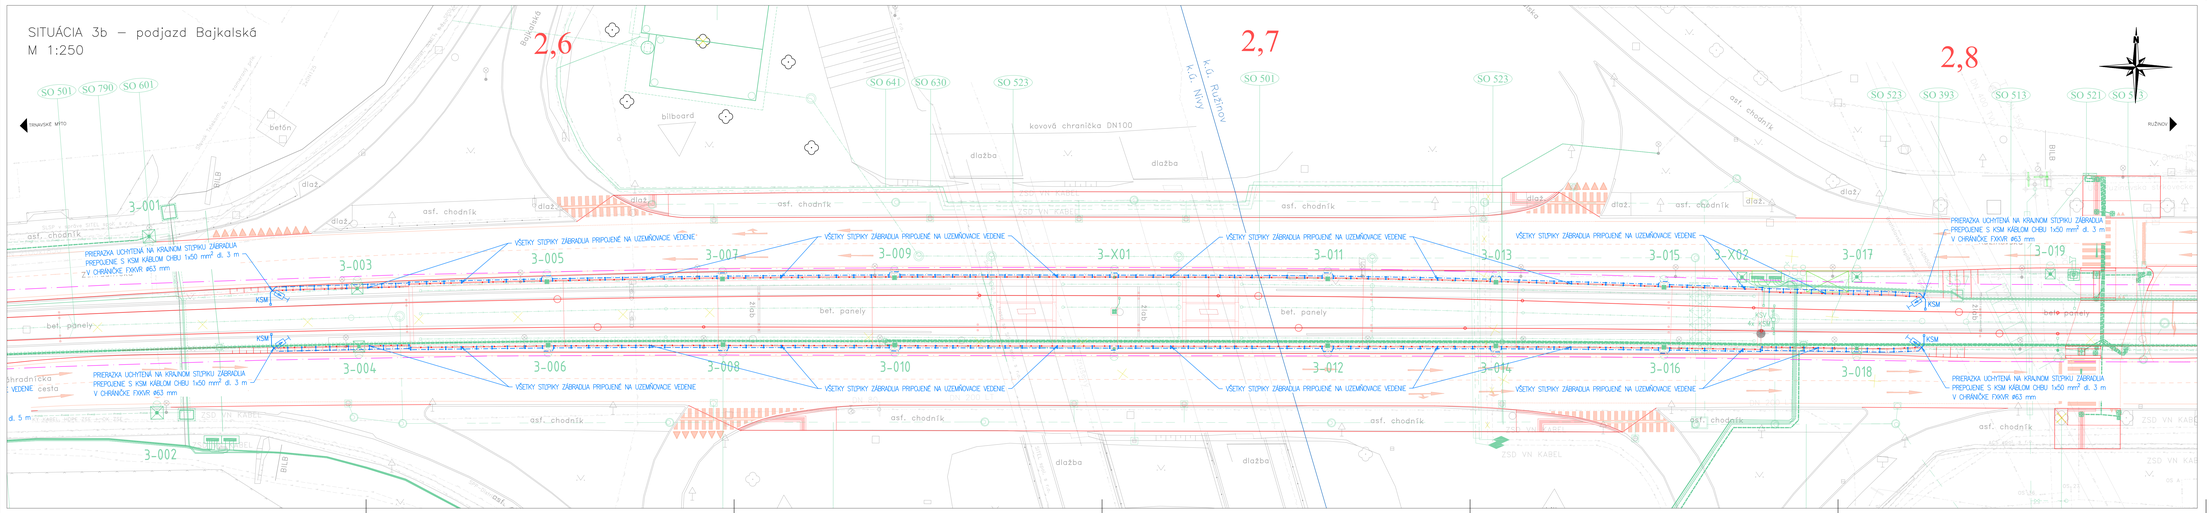

EURÓPSKA ÚNIA
Európske štrukturálne a investičné fondy
OP Integrovaná infraštruktúra 2014 – 2020

MINISTERSTVO DOPRAVY A VÝSTAVBY SLOVENSKEJ REPUBLIKY

D-604

SÚRADNICOVÝ SYSTÉM: S–JTSK v realizácii JTSK — VÝŠKOVÝ SYSTÉM: Bpv

NÁZOV STAVBY:
Modernizácia električkových tratí
RUŽINOVSKÁ RADIÁLA

OBJEDNÁVATEĽ: BRATISLAVA
Hlavné mesto Slovenskej republiky Bratislava
Primaciálne nám. 1, 814 99 Bratislava

PROJEKTANT: DOPRAVOPROJEKT, a.s.
Komárňanská 141/2,4
832 03 Bratislava
VEDÚCI PROJEKTU: Ing. Mário Gnedič — PIEPS
ČÍSLO ZMLUVY: 8632-01

PROJEKTANT OBJEKTU: Elektrolina a.s., R. Lásk 1805/20, 184 00 Praha 8
ZODPOVEDNÝ PROJEKTANT: Ing. Gabriela Kolláriová — PIEPS
HYPERLINK: Ing. Kristína Švetová — PIEPS
KONTROLOVAL: Ing. Jakub Horn — PIEPS
IDENTIFIKAČNÉ ČÍSLO PRÍLOHY: MCT-RR-DSP-C-0000-80402-013-3

VYKAL BRATISLAVSKÝ — OKRES: Bratislava I, Bratislava II
KATASTRÁLNE ÚZEMIE: Staré Mesto, Nivy, Ružinov

DÁTUM: 05.2022
FORMÁT: 1 ks: A4
NÁZOV OBJEKTU: OCHRANNÉ OPATRENIA ZARIADENÍ NACHÁDZAJÚCICH SA V ZÓNE TV A TROL. ZBERAČA
MIERKA: 1:250
ZLOŽIŠTE TD: DSP
Č. ZMLUVY: 8632-01
NÁZOV PRÍLOHY: SITUÁCIA zast. LÍŠČIE NIVY, PODJAZD BAJKALSKÁ
Č. SPRÁVY:
Č. PRÍLOHY: 013