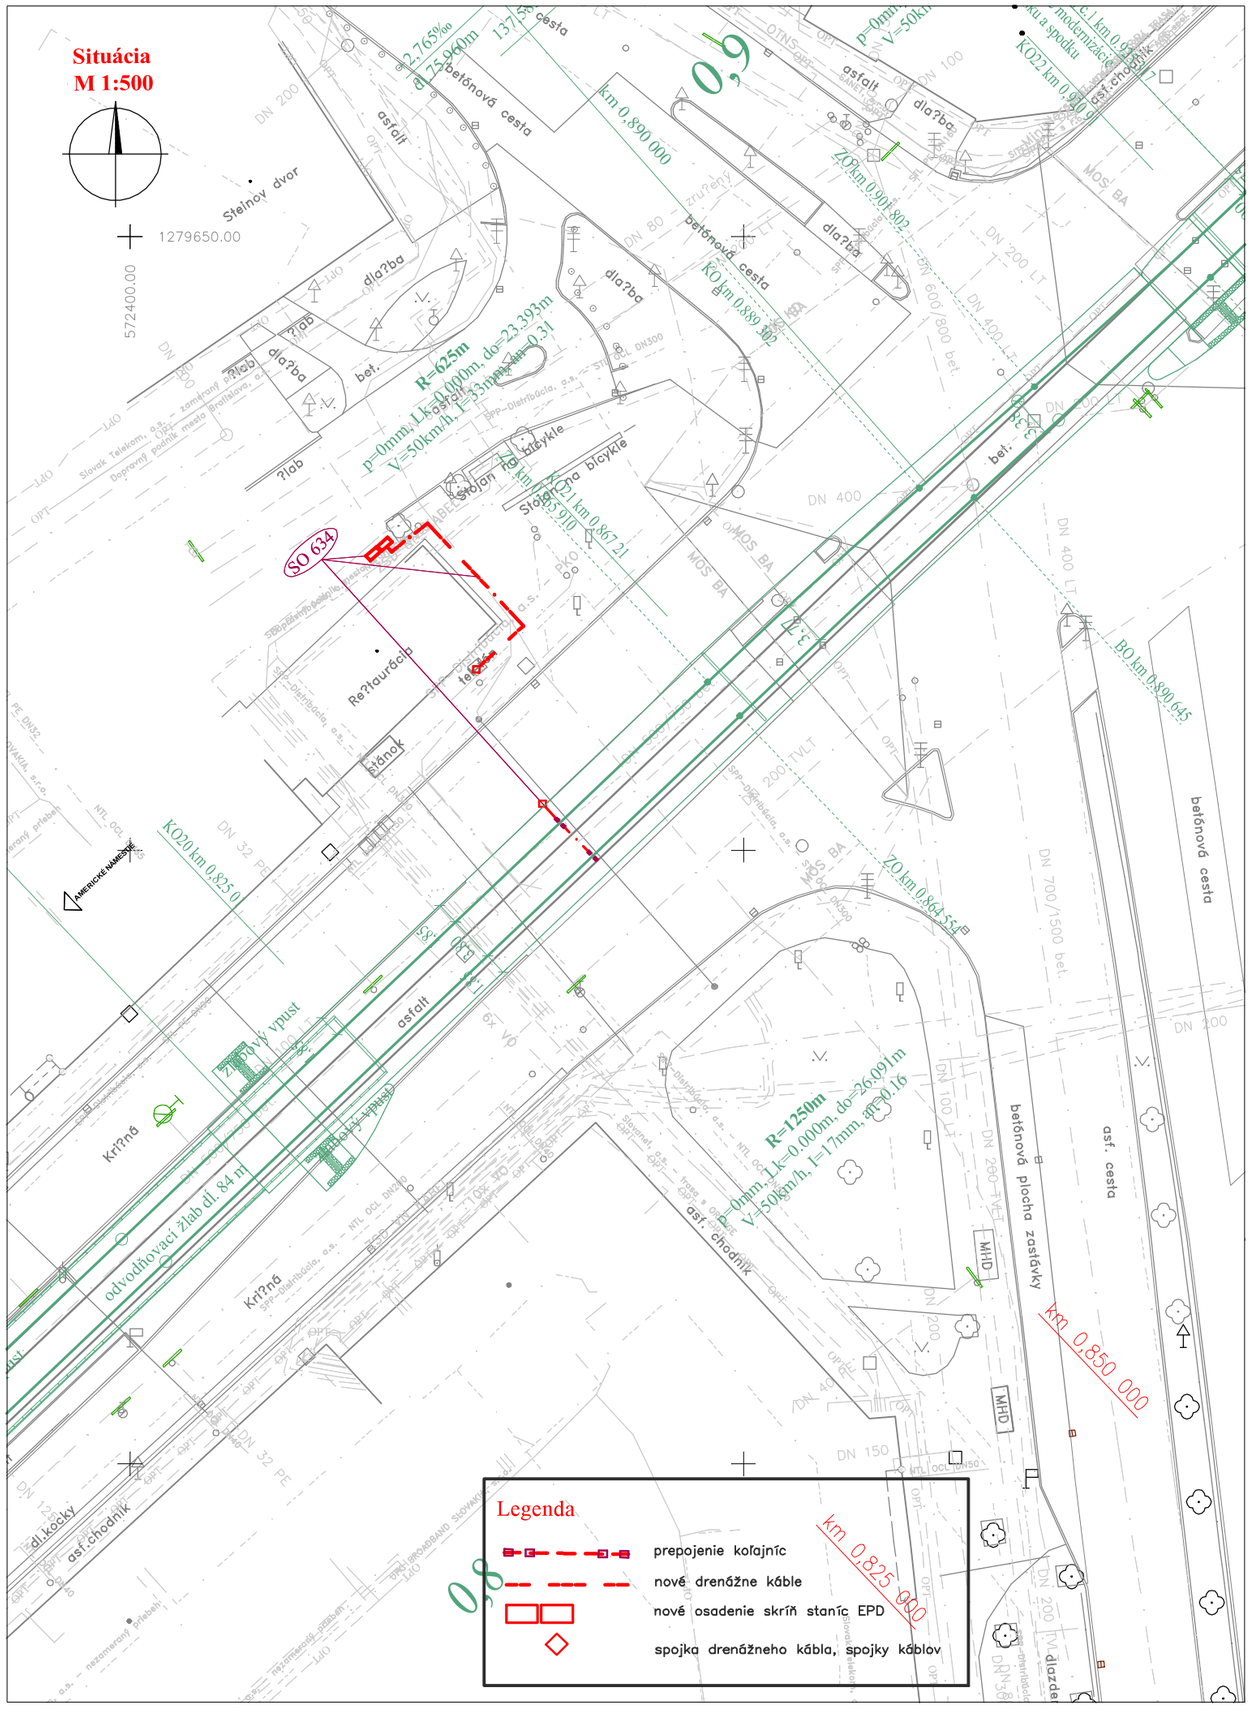

EURÓPSKA ÚNIA
Európske štrukturálne a investičné fondy
OP Integrovaná infraštruktúra 2014 – 2020

MINISTERSTVO DOPRAVY A VÝSTAVBY SLOVENSKEJ REPUBLIKY

D-634

SÚRADNICOVÝ SYSTÉM: S–JTSK v realizácii JTSK

VÝŠKOVÝ SYSTÉM: Bpv

NÁZOV STAVBY

Modernizácia električkových tratí
RUŽINOVSKÁ RADIÁLA

OBJEDNÁVATEĽ

BRATISLAVA

Hlavné mesto Slovenskej republiky Bratislava
Primaciálne nám. 1, 814 99 Bratislava

PROJEKTANT

DOPRAVOPROJEKT

DOPRAVOPROJEKT, a.s.
Kominárska 141/2,4
832 03 Bratislava

HLAVNÝ INŽINIER PROJEKTU	Ing. Nikola Grančič	PODPIS
ČÍSLO ZÁKAZKY	8632–01	

PROJEKTANT OBJEKTU

APKO SERVIS
AKTÍVNA PROTIKOROZNÁ OCHRANA

Ing. Vladimír Akuratný APKO SERVIS, Harmincova 4612/4, 058 01 Poprad – Sp. Sobota

ZODPOVEDNÝ PROJEKTANT	Ing. Vladimír Akuratný	PODPIS
VYPRACOVAL	Ing. Vladimír Akuratný	PODPIS
KONTROLOVAL	Ing. Vladimír Akuratný	PODPIS
IDENTIFIKAČNÉ ČÍSLO PRÍLOHY	MET–RR–DSP–C–D000–63400–003–X	

KRAJ: BRATISLAVSKÝ
OKRES: Bratislava I, Bratislava II, Bratislava III
KATASTRÁLNE ÚZEMIE: Staré Mesto, Nové Mesto, Nivy, Ružinov

DÁTUM	05.2023
FORMÁT	2 x A4
MIERKA	1 : 500
STUPEŇ PD	DSP
Č. ZÁKAZKY	8632–01
Č. SÚPRAVY	
Č. PRÍLOHY	003

NÁZOV OBJEKTU

REKONŠTRUKCIA PROTIKOROZNEJ OCHRANY

NÁZOV PRÍLOHY

SITUÁCIA EPD PIVOVAR