



LEGENDA:

- Trasa preložky kábla
- Projektovaná chránička na kábli v metroch
- Projektovaná spojka S na kábli
- Kábel sa ruší
- Tvárníková trať DPB

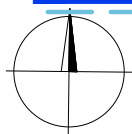

Situácia, mierka 1:1000

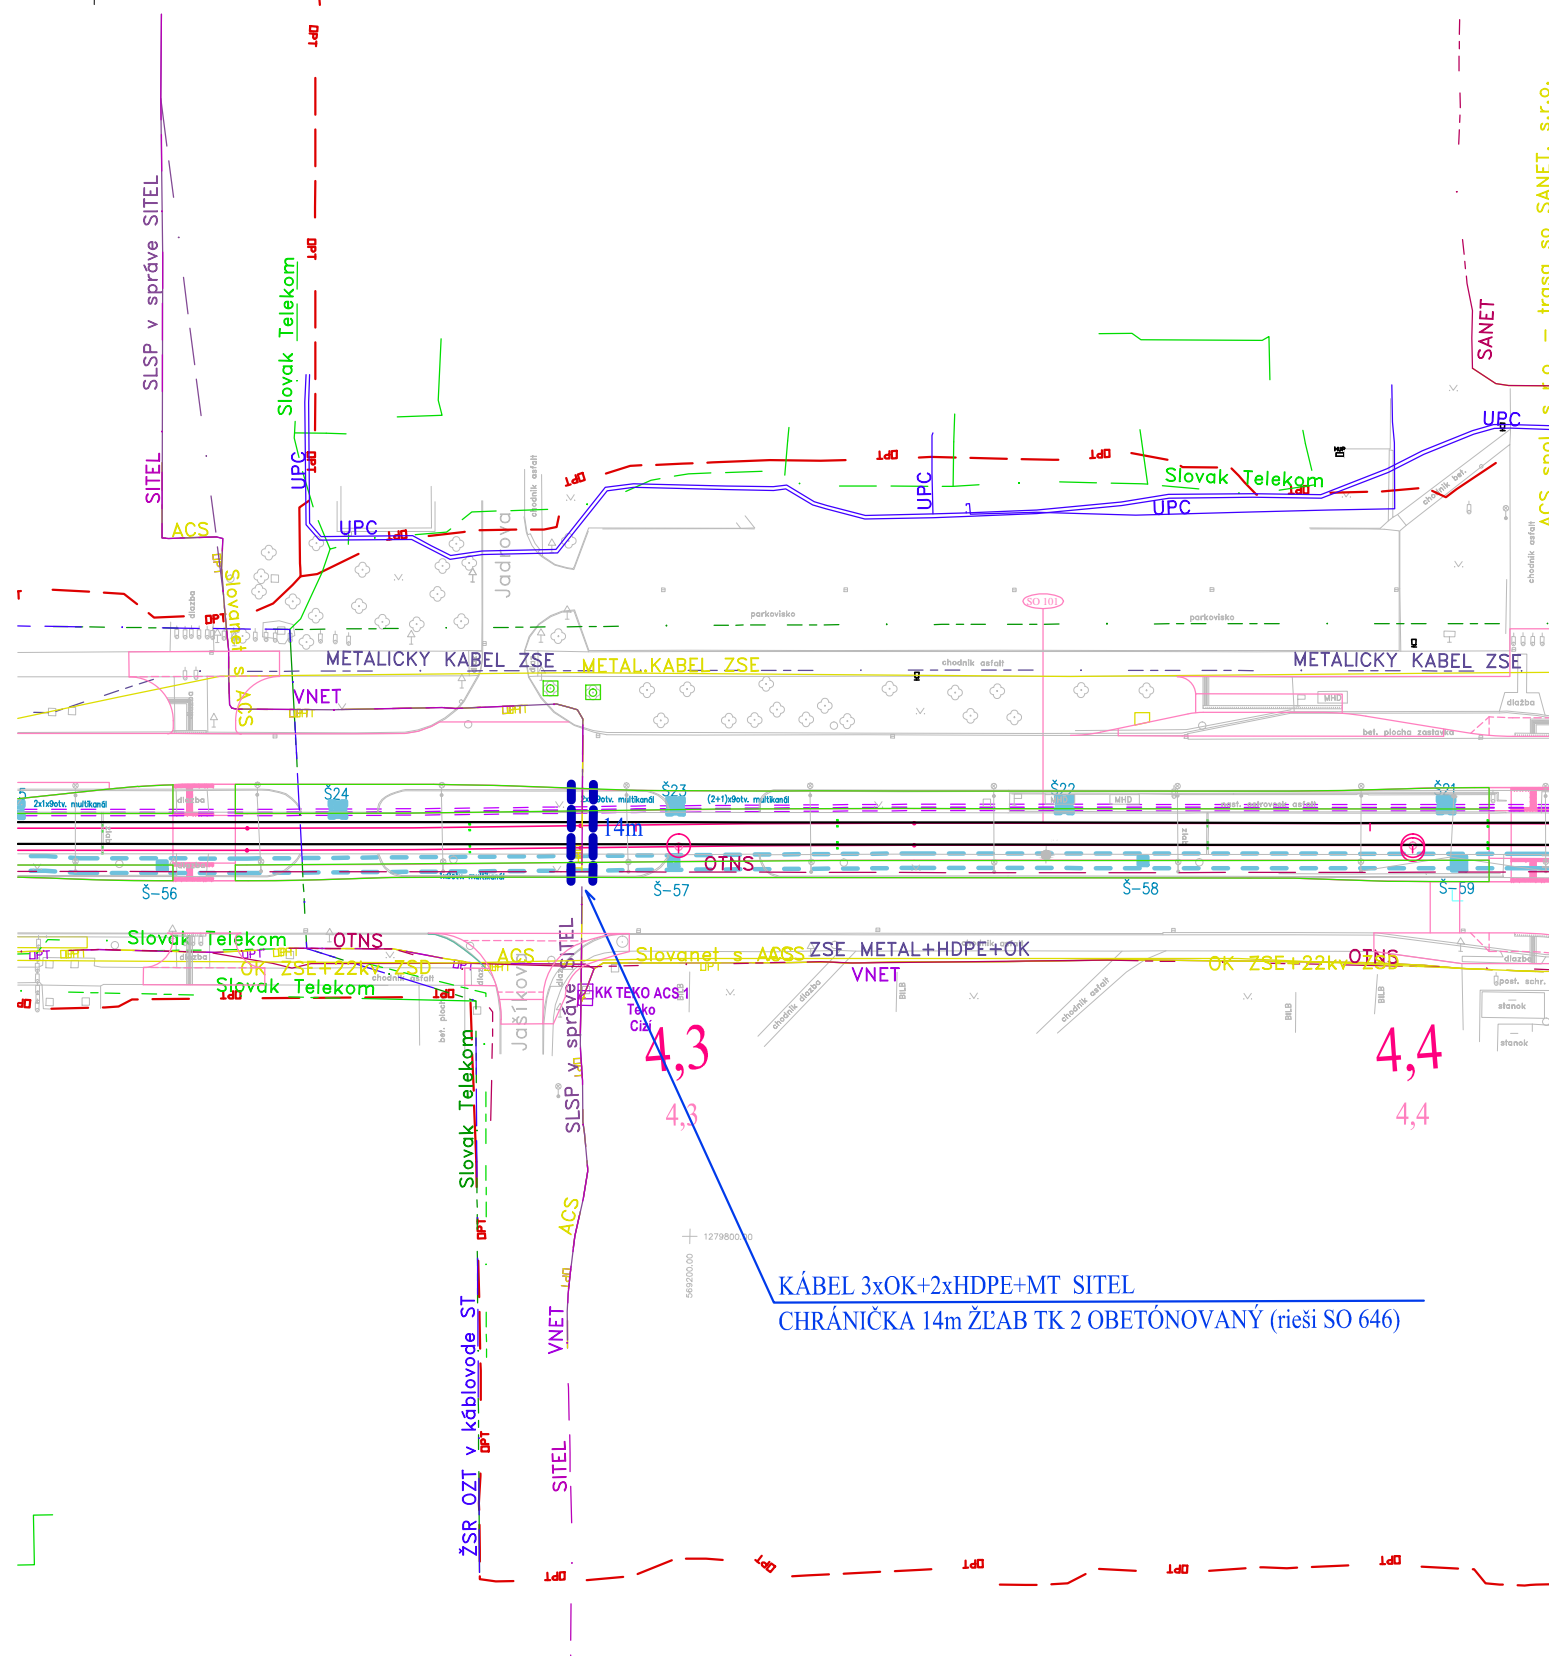

EURÓPSKA ÚNIA
Európske štrukturálne a investičné fondy
OP Integrovaná infraštruktúra 2014 – 2020



MINISTERSTVO
DOPRAVY A VÝSTAVBY
SLOVENSKEJ REPUBLIKY

D-646

SÚRADNICOVÝ SYSTÉM: S-JTSK v realizácii JTSK

VÝŠKOVÝ SYSTÉM: Bpv

NÁZOV STAVBY			
Modernizácia električkových tratí RUŽINOVSKÁ RADIÁLA			
OBJEDNÁVATEĽ		Hlavné mesto Slovenskej republiky Bratislava Primaciálne nám. 1, 814 99 Bratislava	
BRATISLAVA			
PROJEKTANT		DOPRAVOPROJEKT, a.s. Kominárska 141/2,4 832 03 Bratislava	
HLAVNÝ INŽINIER PROJEKTU		Ing. Nikola Grančič	PODPIS
ČÍSLO ZÁKAZKY		8632-01	
PROJEKTANT OBJEKTU		Ing. Ľubomír Šimlovič – E L C O N T, Riazanská 68, 831 02 Bratislava	
ZODPOVEDNÝ PROJEKTANT		Ing. Ľubomír Šimlovič	
VYPRACOVAL		Ing. Ľubomír Šimlovič	
KONTROLOVAL		Ing. Peter Berešík	
IDENTIFIKAČNÉ ČÍSLO PRÍLOHY		MET-RR-DSP-C-D000-64600-013-X	
KRAJ: BRATISLAVSKÝ		OKRES: Bratislava I, Bratislava II	DÁTUM
KATASTRÁLNE ÚZEMIE: Staré Mesto, Nivy, Ružinov			05.2023
NÁZOV OBJEKTU		FORMÁT	2 A4
OCHRANA VEDENÍ SITEL		MIERKA	1:1000
		STUPEŇ PD	DSP
		Č. ZÁKAZKY	8632-01
NÁZOV PRÍLOHY		Č. SÚPRAVY	Č. PRÍLOHY
SITUÁCIA č.3			013