


LEGENDA:

- Trasa preložky kábla
- Projektovaná chránička na kábli v metroch
- Projektovaná spojka S na kábli
- Kábel sa ruší
- Tvárniová trať DPB

Situácia, mierka 1:1000

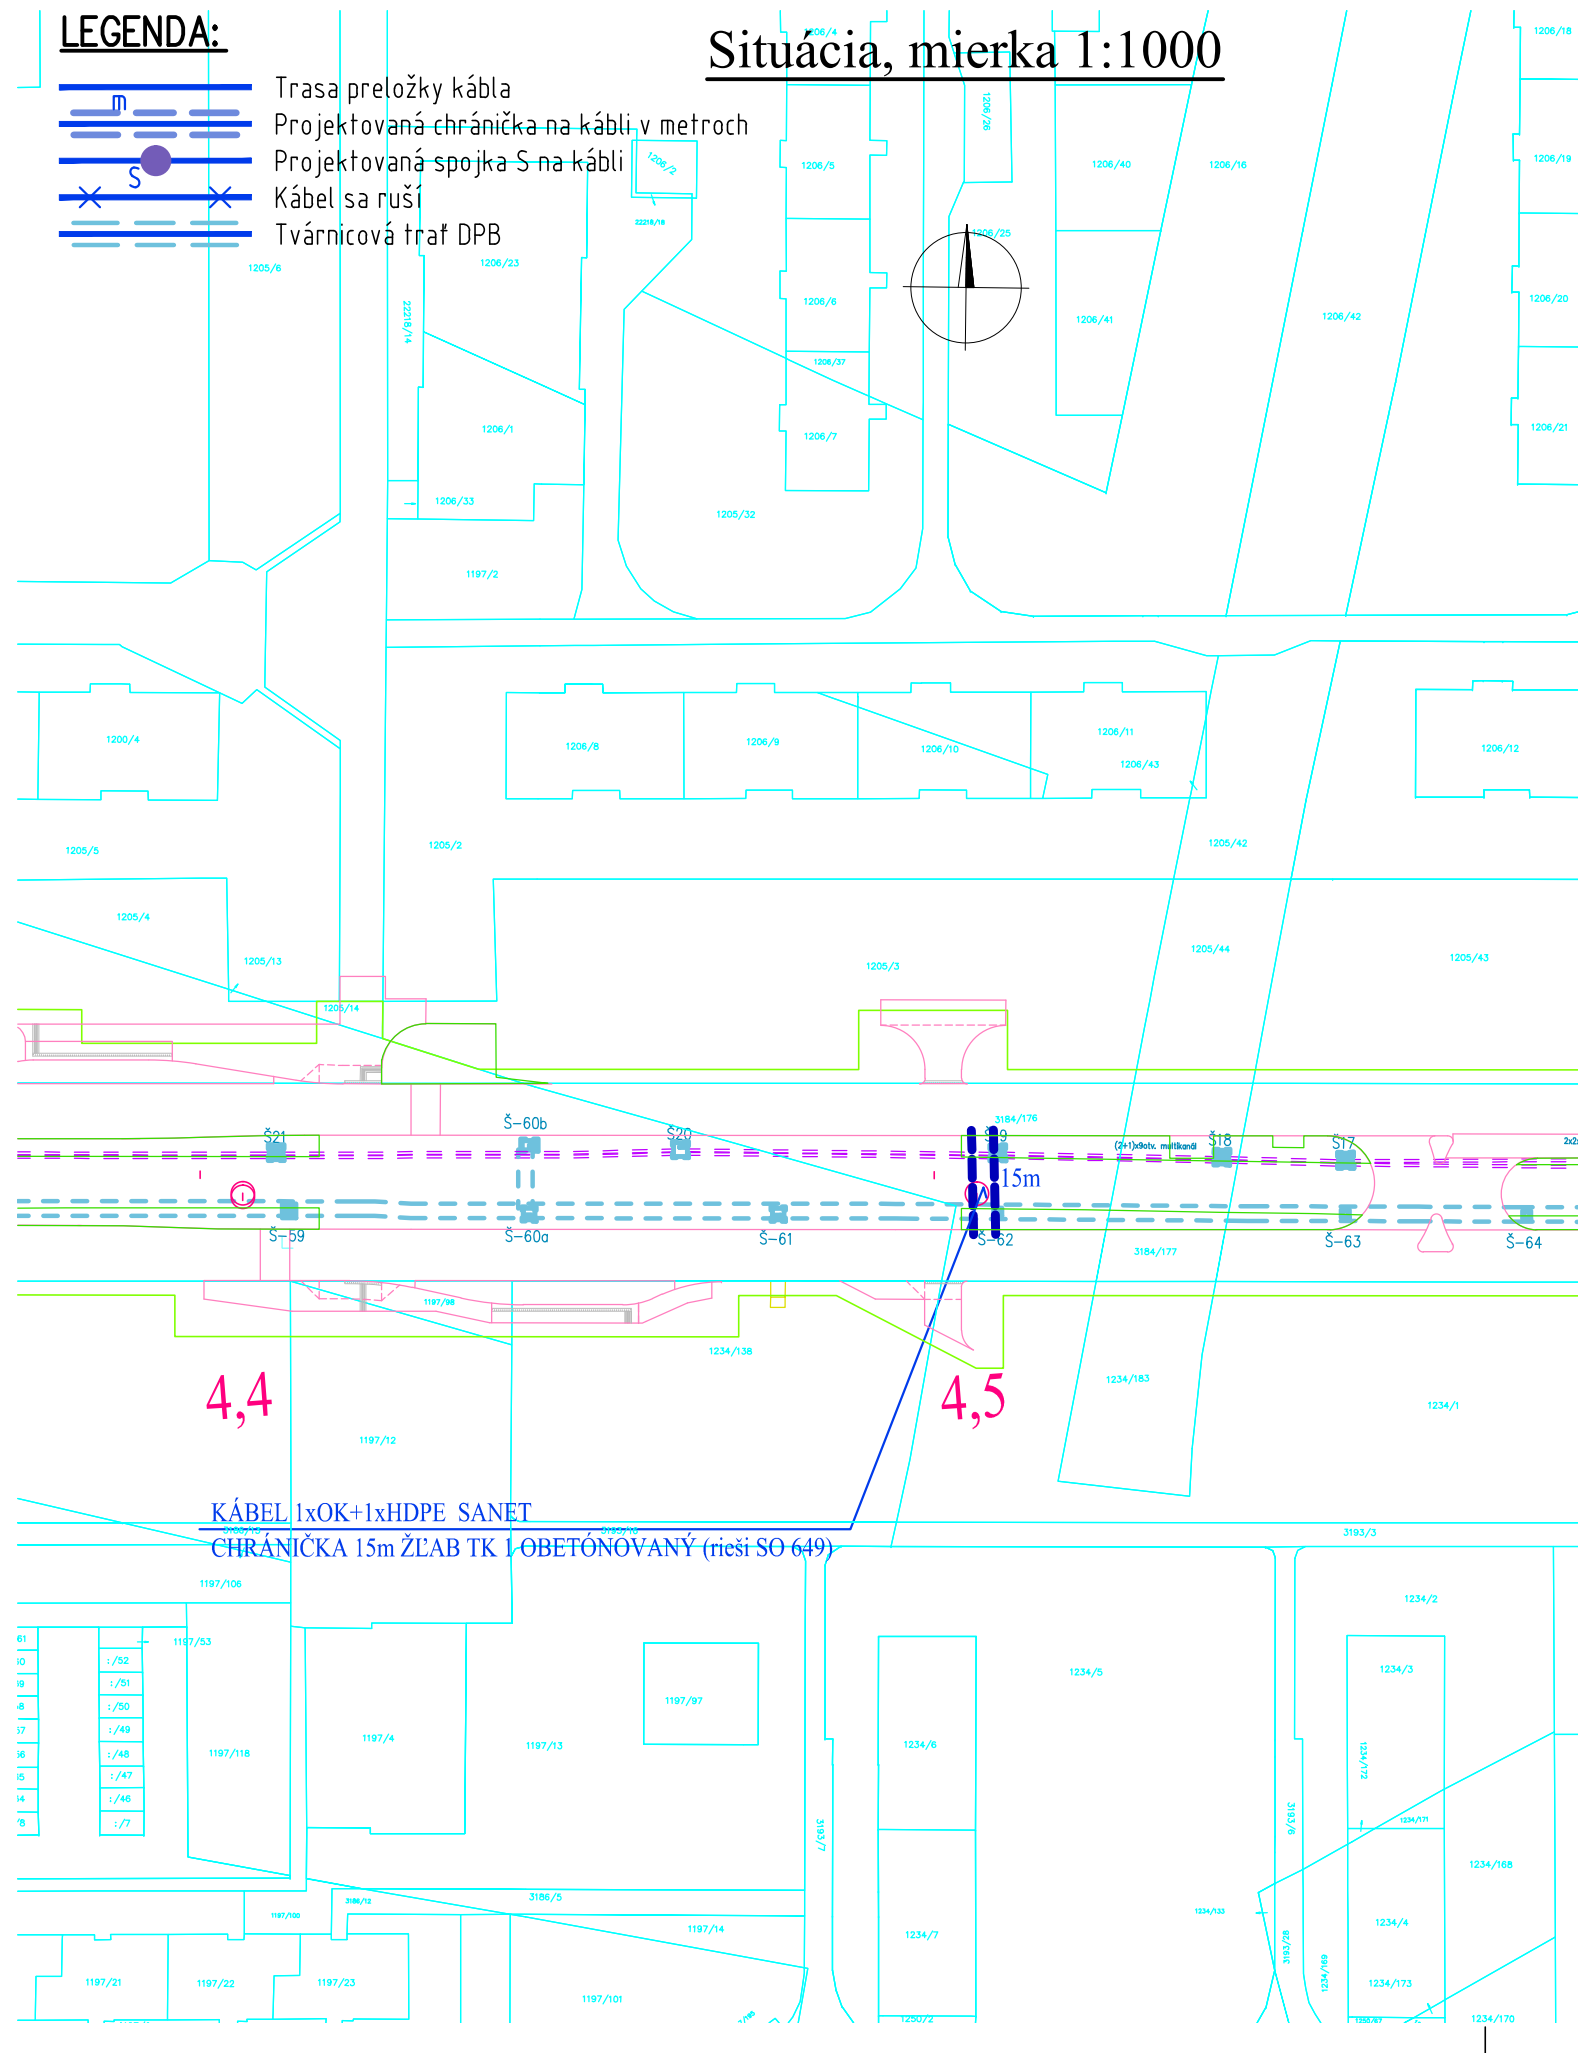

EURÓPSKA ÚNIA
Európske štrukturálne a investičné fondy
OP Integrovaná infraštruktúra 2014 – 2020



MINISTERSTVO
DOPRAVY A VÝSTAVBY
SLOVENSKEJ REPUBLIKY

D-649

SÚRADNICOVÝ SYSTÉM: S-JTSK v realizácii JTSK

VÝŠKOVÝ SYSTÉM: BpV

| | | | |
|---------------------------------------------------------|--|---------------------------------------------------------------------------------------|--|
| NÁZOV STAVBY | | | |
| Modernizácia električkových tratí RUŽINOVSKÁ RADIÁLA | | | |
| OBJEDNÁVATEĽ | | Hlavné mesto Slovenskej republiky Bratislava Primaciálne nám. 1, 814 99 Bratislava | |
| BRATISLAVA | | | |
| PROJEKTANT | | DOPRAVOPROJEKT, a.s. Kominárska 141/2,4 832 03 Bratislava | |
| HLAVNÝ INŽINIER PROJEKTU | | Ing. Nikola Grančič | |
| ČÍSLO ZÁKAZKY | | 8632-01 | |
| PODPIS | | Ymäs | |
| PROJEKTANT OBJEKTU | | Ing. Ľubomír Šimlovič – E L C O N T, Riazanská 68, 831 02 Bratislava | |
| ZODPOVEDNÝ PROJEKTANT | | Ing. Ľubomír Šimlovič | |
| VYPRACOVAL | | Ing. Ľubomír Šimlovič | |
| KONTROLOVAL | | Ing. Peter Berešík | |
| IDENTIFIKAČNÉ ČÍSLO PRÍLOHY | | MET-RR-DSP-C-D000-64900-021-X | |
| KRAJ: BRATISLAVSKÝ | | OKRES: Bratislava II | |
| KATASTRÁLNE ÚZEMIE: Ružinov | | DÁTUM: 05.2023 | |
| NÁZOV OBJEKTU | | FORMÁT: 2 A4 | |
| OCHRANA VEDENÍ SANET | | MIERKA: 1:1000 | |
| NÁZOV PRÍLOHY | | STUPEŇ PD: DSP | |
| SITUÁCIA ZÁBERU POZEMKOV č.1 | | Č. ZÁKAZKY: 8632-01 | |
| | | Č. SÚPRAVY | |
| | | Č. PRÍLOHY: 021 | |