


Situácia  
M 1:500

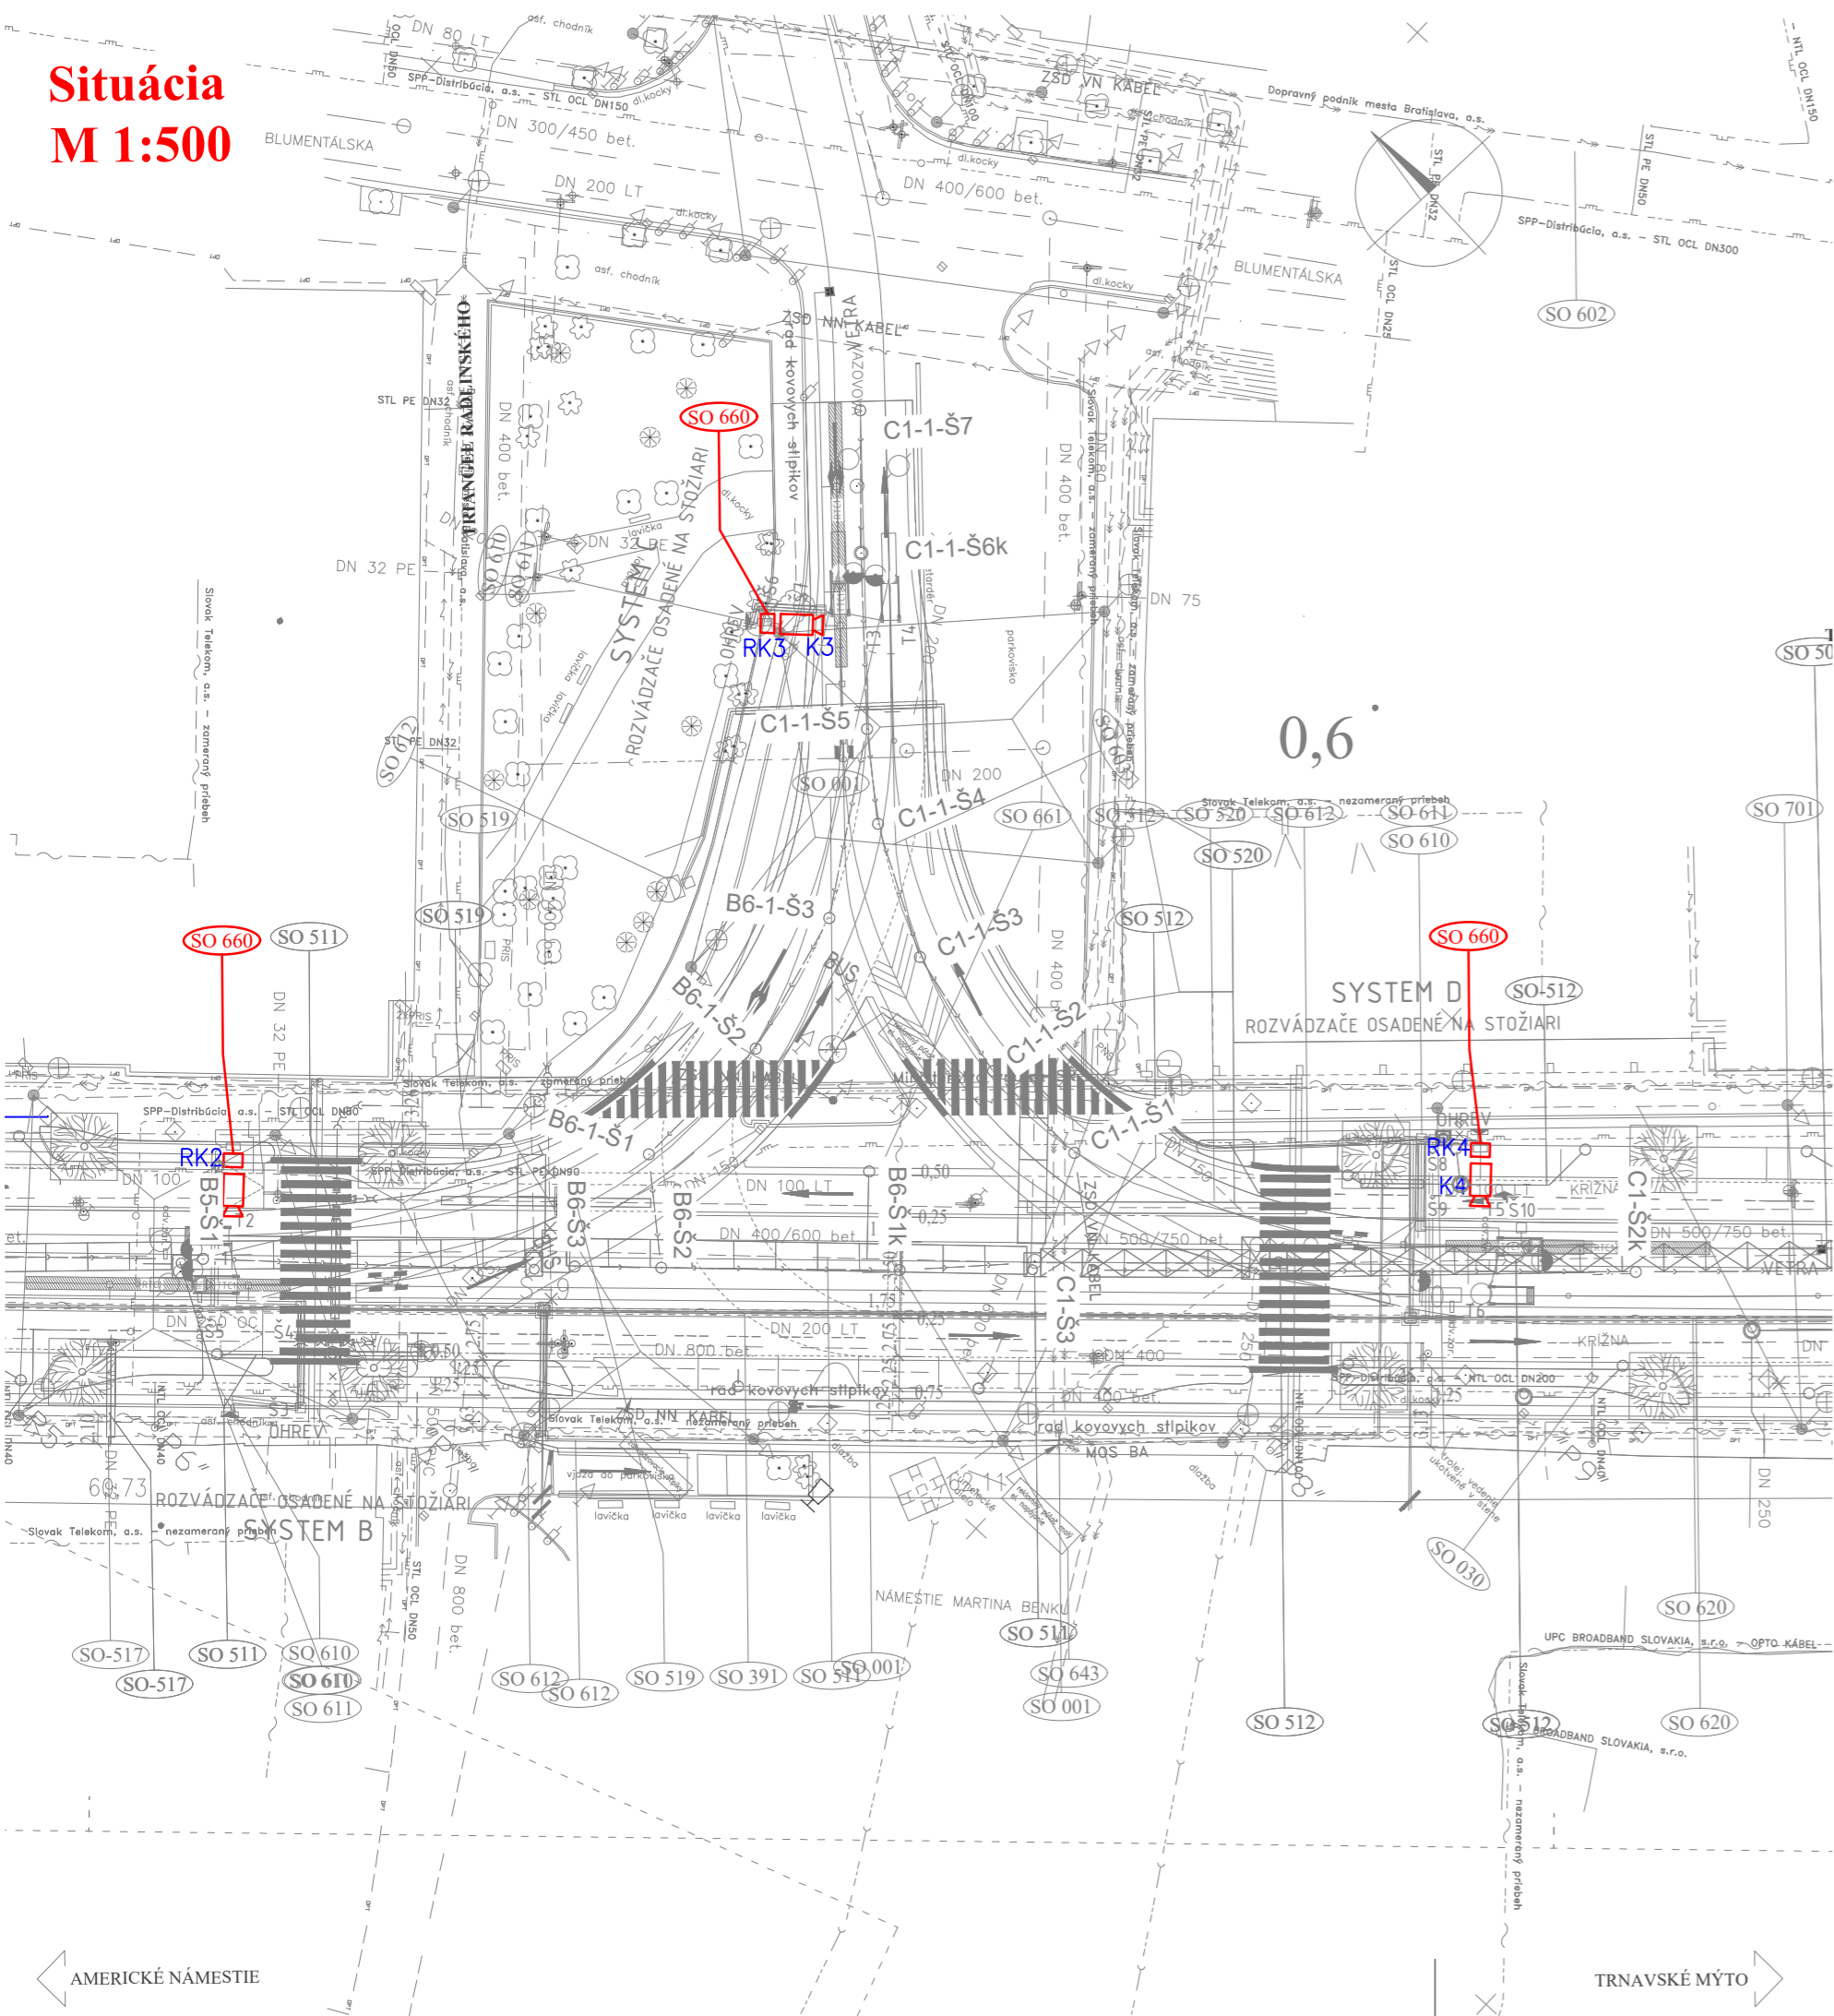

LEGENDA:

- K2-K4 KAMERA DOHLĎADU VÝHYBKY MHD NA TRAKČNOM STOŽIARI
- RK2-RK4 KAMEROVÝ ROZVÁDZAČ PLECHOVÝ, IP65 NA TRAKČNOM STOŽIARI

NOVÉ INŽINIERSKE SIETE, VEDENIA A ÚPRAVY:

- kanalizácia
- plynovod
- vodovod
- silnoprúdové vedenia NN
- silnoprúdové vedenia VN
- verejné osvetlenie
- slaboprúdové oznamovacie vedenia

ORIENTAČNÝ ZÁKRES EXISTUJÚCICH INŽINIERSKÝCH SIETÍ:

- kanalizácia, odvodnenie
- plynovod NTL
- plynovod STL
- vodovod
- horúcovod
- silnoprúdové vedenia NN
- silnoprúdové vedenia VN
- verejné osvetlenie
- slaboprúdové oznamovacie vedenia
- optické vedenia

ZOZNAM SÚVISIACICH STAVEBNÝCH OBJEKTOV:

- 001 Asanácia a príprava územia
- 610 Elektrické ovládanie výhybiek
- 611 Elektrické vyhrievanie výhybiek
- 642 Kabelizácia pre informačný systém DPB



EURÓPSKA ÚNIA  
Európske štrukturálne a investičné fondy  
OP Integrovaná infraštruktúra 2014 – 2020

MINISTERSTVO  
DOPRAVY A VÝSTAVBY  
SLOVENSKEJ REPUBLIKY

D-660

SÚRADNICOVÝ SYSTÉM: S-JTSK v realizácii JTSK  
VÝŠKOVÝ SYSTÉM: Bpv

NÁZOV STAVBY				Modernizácia električkových tratí			
				RUŽINOVSKÁ RADIÁLA			
OBJEDNÁVATE?		 BRATISLAVA		Hlavné mesto Slovenskej republiky Bratislava Primaciálne nám. 1, 814 99 Bratislava			
PROJEKTANT							
				DOPRAVOPROJEKT, a.s. Kominárska 141/2,4 832 03 Bratislava			
		HLAVNÝ INŽINIER PROJEKTU		Ing. Nikola Grančič		PODPIS	
		ČÍSLO ZÁKAZKY		8632-01			
PROJEKTANT OBJEKTU		ISTROSERVIS s.r.o., 903 01 Tureň 120					
 903 01 TUREŇ, č.120 www.projekty-elektro.eu		ZODPOVEDNÝ PROJEKTANT		Ing. Eugen Mácska		PODPIS	
		VYPRACOVAL		Ing. Peter Matton		PODPIS	
		KONTROLOVAL		Ing. Eugen Mácska		PODPIS	
		IDENTIFIKAČNÉ ČÍSLO PRÍLOHY		MET-RR-DSP-C-D000-66000-003-X			
KRAJ: BRATISLAVSKÝ		OKRES: Bratislava I, Bratislava II, Bratislava III		DÁTUM		05.2023	
KATASTRÁLNE ÚZEMIE: Staré Mesto, Nové Mesto, Ružinov, Nivy				FORMÁT		4 x A4	
NÁZOV OBJEKTU		KAMEROVÝ DOHĽAD PRE DPB		MIERKA		1:500	
				STUPEŇ PD		DSP	
				Č. ZÁKAZKY		8632-01	
				Č. SÚPRAVY		Č. PRÍLOHY	
NÁZOV PRÍLOHY		SITUÁCIA KRIŽOVATKY KRÍŽNA - VAZOVOVA				003	