


Dispozícia
M 1:200

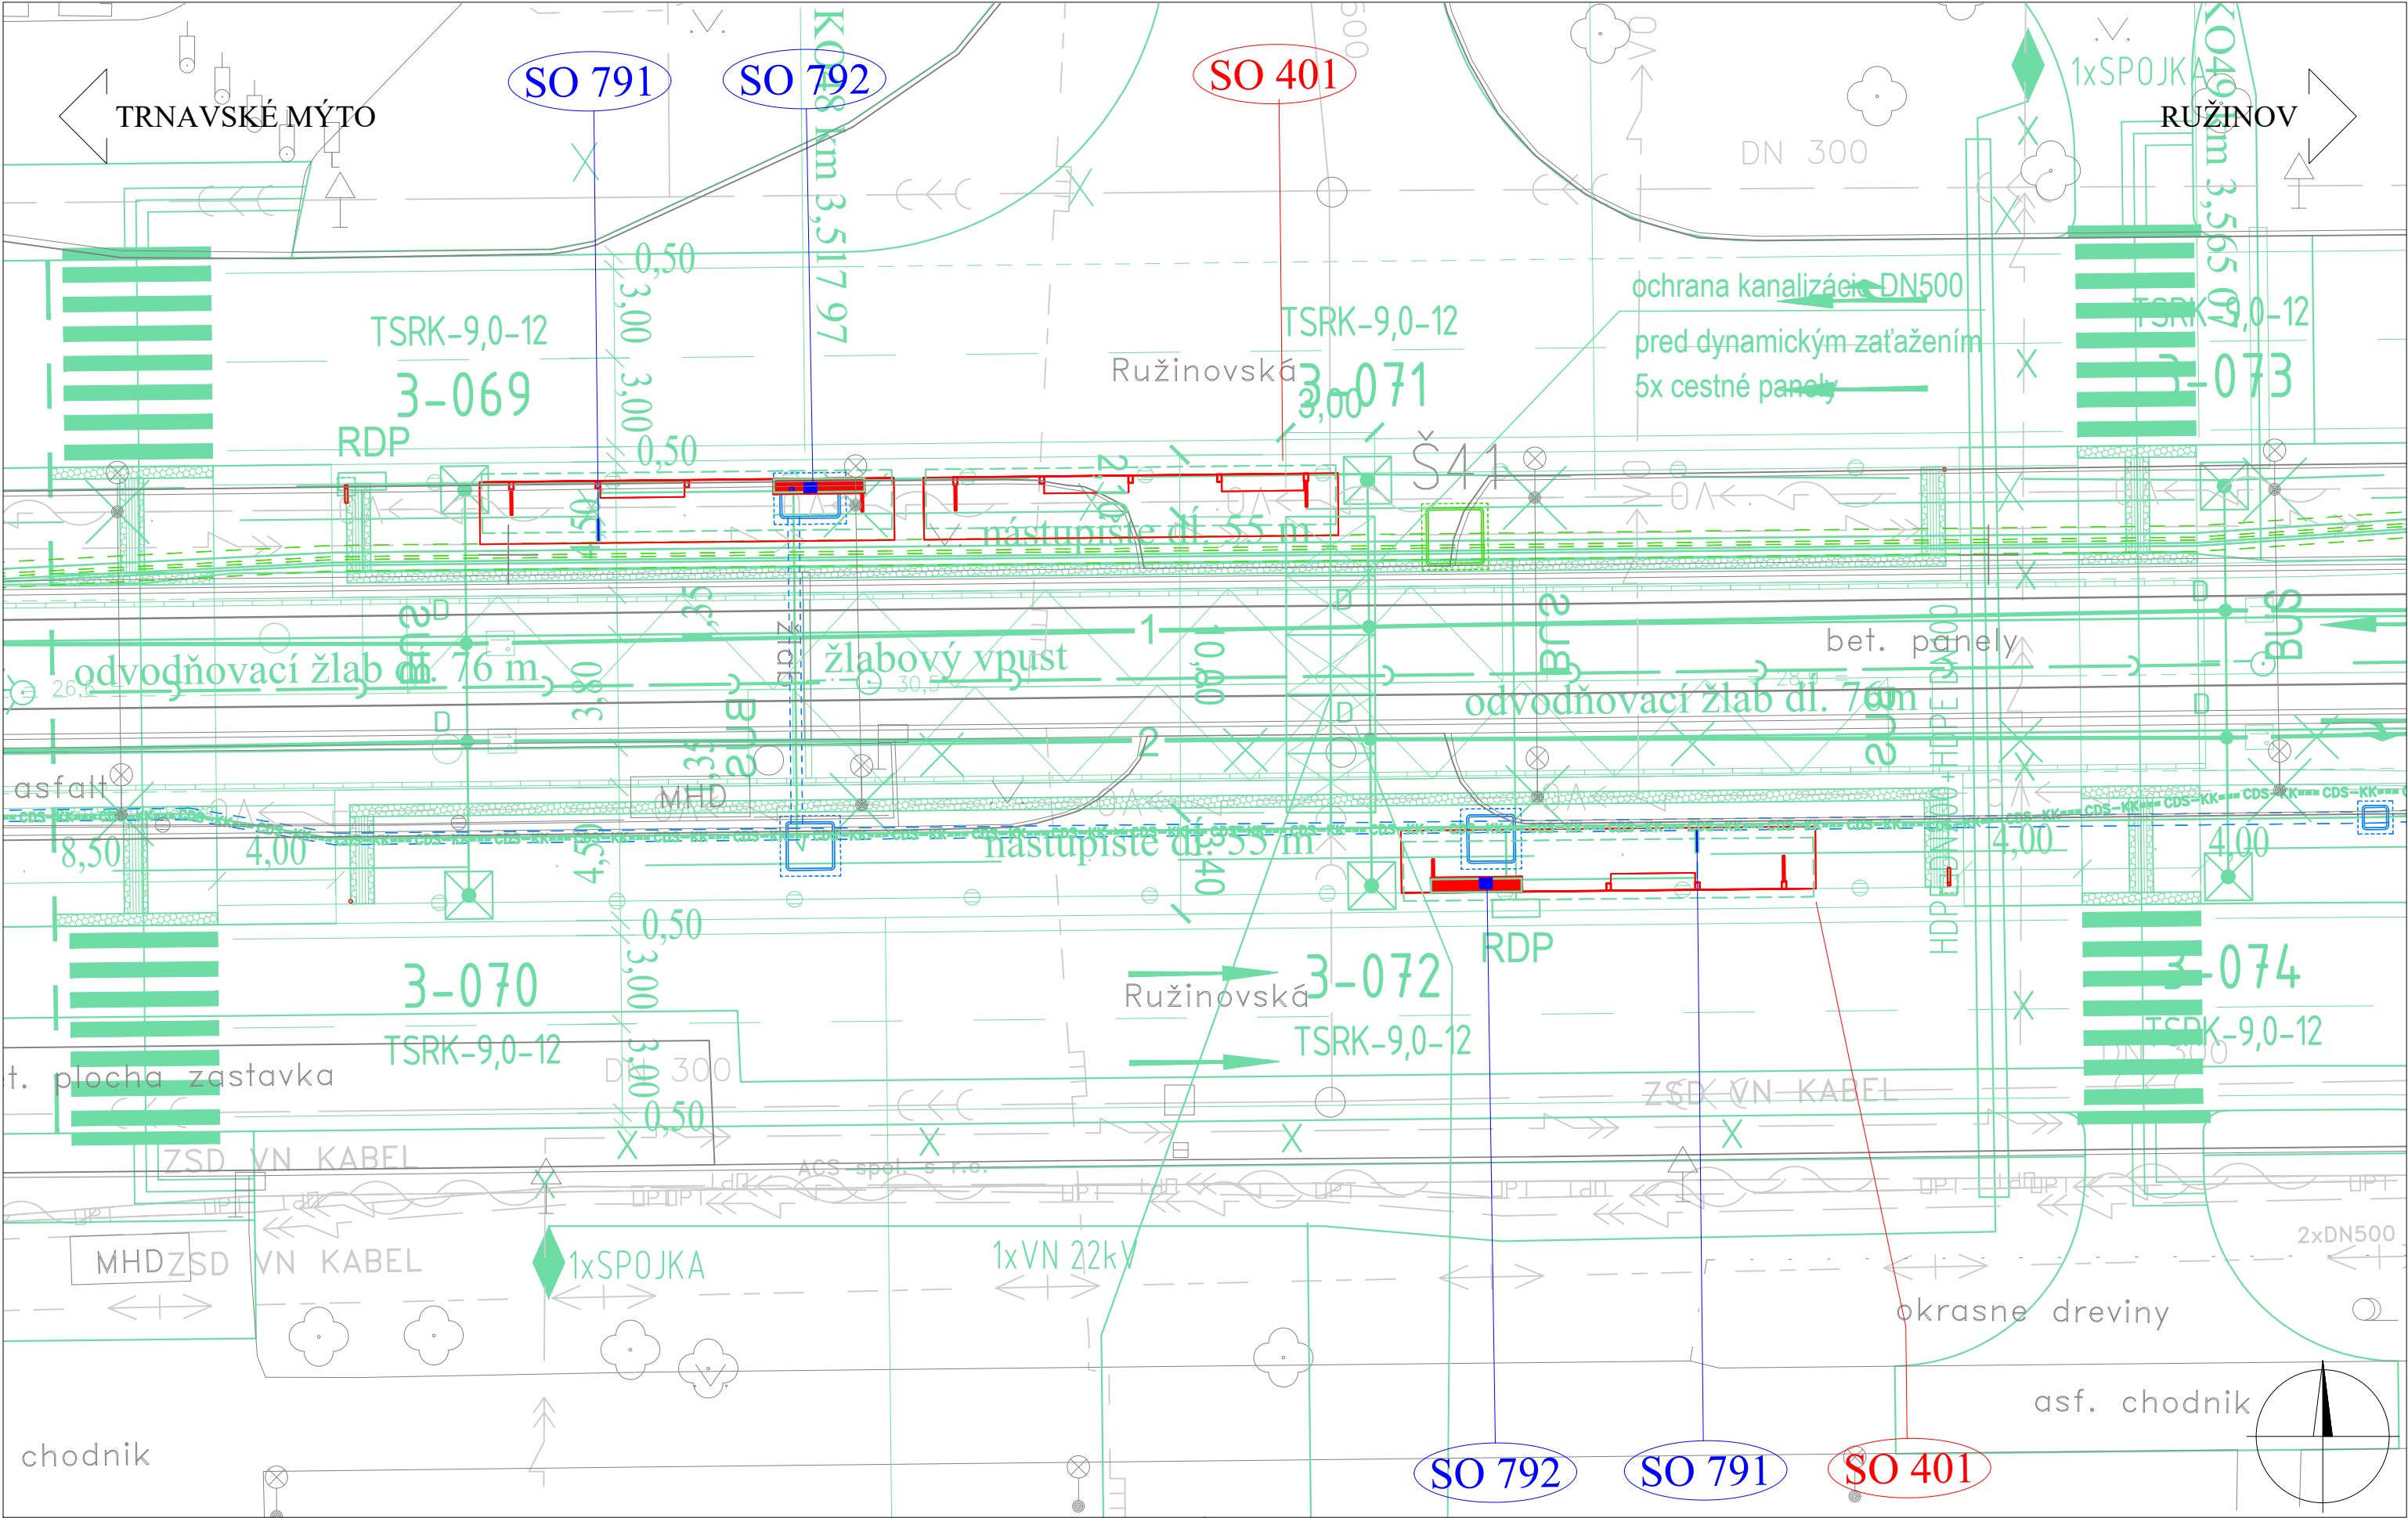

LEGENDA:

- riešený objekt
- súvisiace objekty stavby
- zameraný jestvujúci stav

NOVÉ INŽ. SIETE, VEDENIA A ÚPRAVY:

- kanalizácia, odvodnenie
- plynovod
- vodovod
- silnoprákové vedenia NN
- silnoprákové vedenia VN
- verejné osvetlenie
- oznamovacie vedenia

ORIENTAČNÝ ZÁKRES JESTVUJÚCICH INŽ. SIETÍ

- kanalizácia
- plynovod NTL
- plynovod STL
- vodovod
- horúcovod
- silnoprákové vedenia NN
- silnoprákové vedenia VN
- verejné osvetlenie
- oznamovacie vedenia
- optické vedenia


POZNÁMKA:

- NA ZÁSTAVKE SMER ASTRONOMICKÁ JE NAZNAČENÁ LEN POLOHA AUTOMATU NA PREDAJ CL. AUTOMAT NEBUDE INŠTALOVANÝ. V MIESTE BUDE ZREALIZOVANÁ LEN PRÍPRAVA NA JEHO DODATOČNÚ MONTÁŽ

ZOZNAM SÚVISIACICH STAVEBNÝCH OBJEKTOV:

- 401 ELEKTRICKÉ ZASTÁVKY, PRÍSTREŠKY A DROBNÁ ARCHITEKTÚRA
- 402 AUTOBUSOVÉ ZASTÁVKY, PRÍSTREŠKY A DROBNÁ ARCHITEKTÚRA
- 403 ELEKTRICKÉ ZASTÁVKY, SPEVNENÉ PLOCHY
- 620 PRÍPOJKY NN PRE ELEKTRICKÉ ZASTÁVKY
- 642 KABELIZÁCIA PRE INFORMAČNÝ SYSTÉM DPB

Prehľadná situácia
M 1:5000

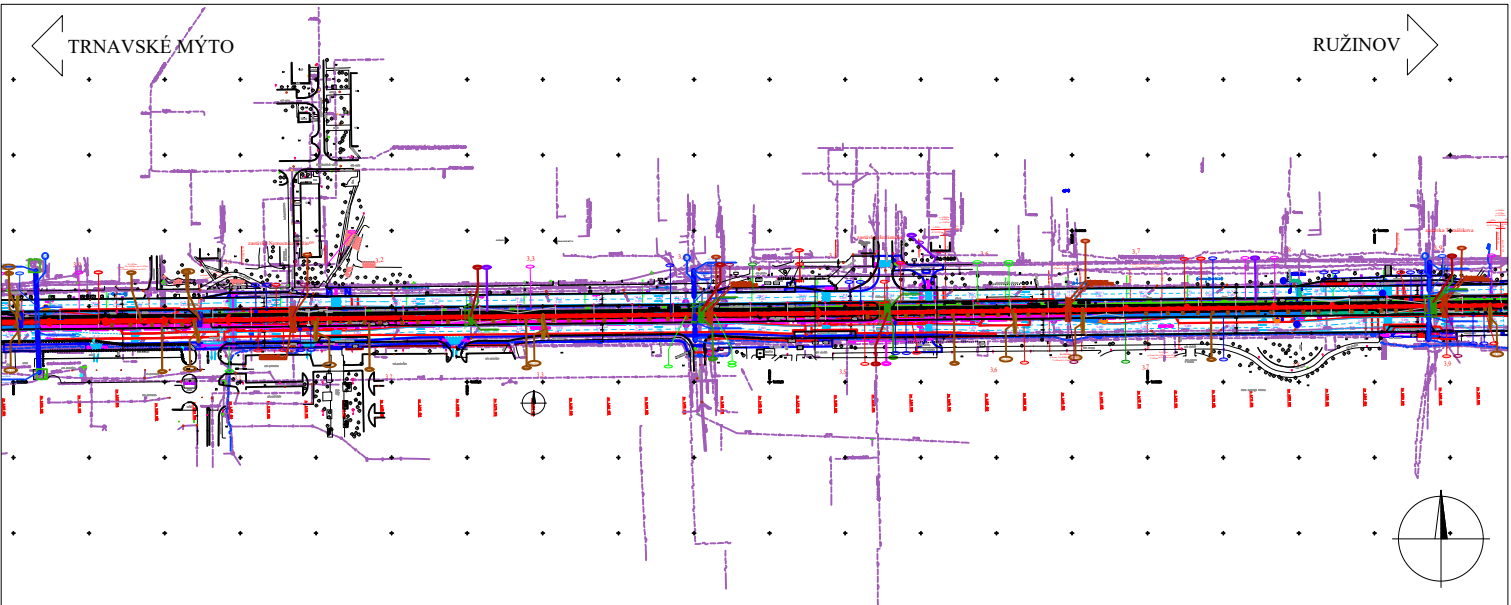

EURÓPSKA ÚNIA
Európske štrukturálne a investičné fondy
OP Integrovaná infraštruktúra 2014 – 2020

MINISTERSTVO
DOPRAVY A VÝSTAVBY
SLOVENSKEJ REPUBLIKY

D-792

SÚRADNICOVÝ SYSTÉM: S-JTSK v realizácii JTSK

VÝŠKOVÝ SYSTÉM: Bpv

NÁZOV STAVBY Modernizácia električkových tratí RUŽINOVSKÁ RADIÁLA			
OBJEDNÁVATEĽ BRATISLAVA		Hlavné mesto Slovenskej republiky Bratislava Primaciálne nám. 1, 814 99 Bratislava	
PROJEKTANT DOPRAVOPROJEKT	DOPRAVOPROJEKT, a.s. Kominárska 141/2,4 832 03 Bratislava		PODPIS <i>[Signature]</i>
	HLAVNÝ INŽINIER PROJEKTU	Ing. Nikola Grančič	
		ČÍSLO ZÁKAZKY	8632-01
PROJEKTANT OBJEKTU DOPRAVOPROJEKT	DOPRAVOPROJEKT, a.s., divízia Bratislava II, Kominárska 141/2,4, 832 03 Bratislava		
	ZODPOVEDNÝ PROJEKTANT	Ing. Josef Sprušanský	PODPIS <i>[Signature]</i>
	VYPRACOVAL	Ing. Josef Sprušanský	PODPIS <i>[Signature]</i>
	KONTROLOVAL	Ing. Pavol Prietaš	PODPIS <i>[Signature]</i>
		IDENTIFIKAČNÉ ČÍSLO PRÍLOHY	MET-RR-DSP-C-0000-79200-008-X
KRAJ: BRATISLAVSKÝ		OKRES: Bratislava I, Bratislava II, Bratislava III	DÁTUM 05/2023
KATASTRÁLNE ÚZEMIE: Staré Mesto, Nové Mesto, Nivy, Ružinov			FORMÁT 4 x A4
NÁZOV OBJEKTU AUTOMATY NA PREDAJ CL NA ZASTÁVKACH MHD			MIERKA 1:200, (1:5000)
			STUPEŇ PD DSP
NÁZOV PRÍLOHY DISPOZÍCIA ZASTÁVKA HERLIANSKA			Č. ZÁKAZKY 8632-01
			Č. SÚPRAVY 008