


Situácia  
M 1:500

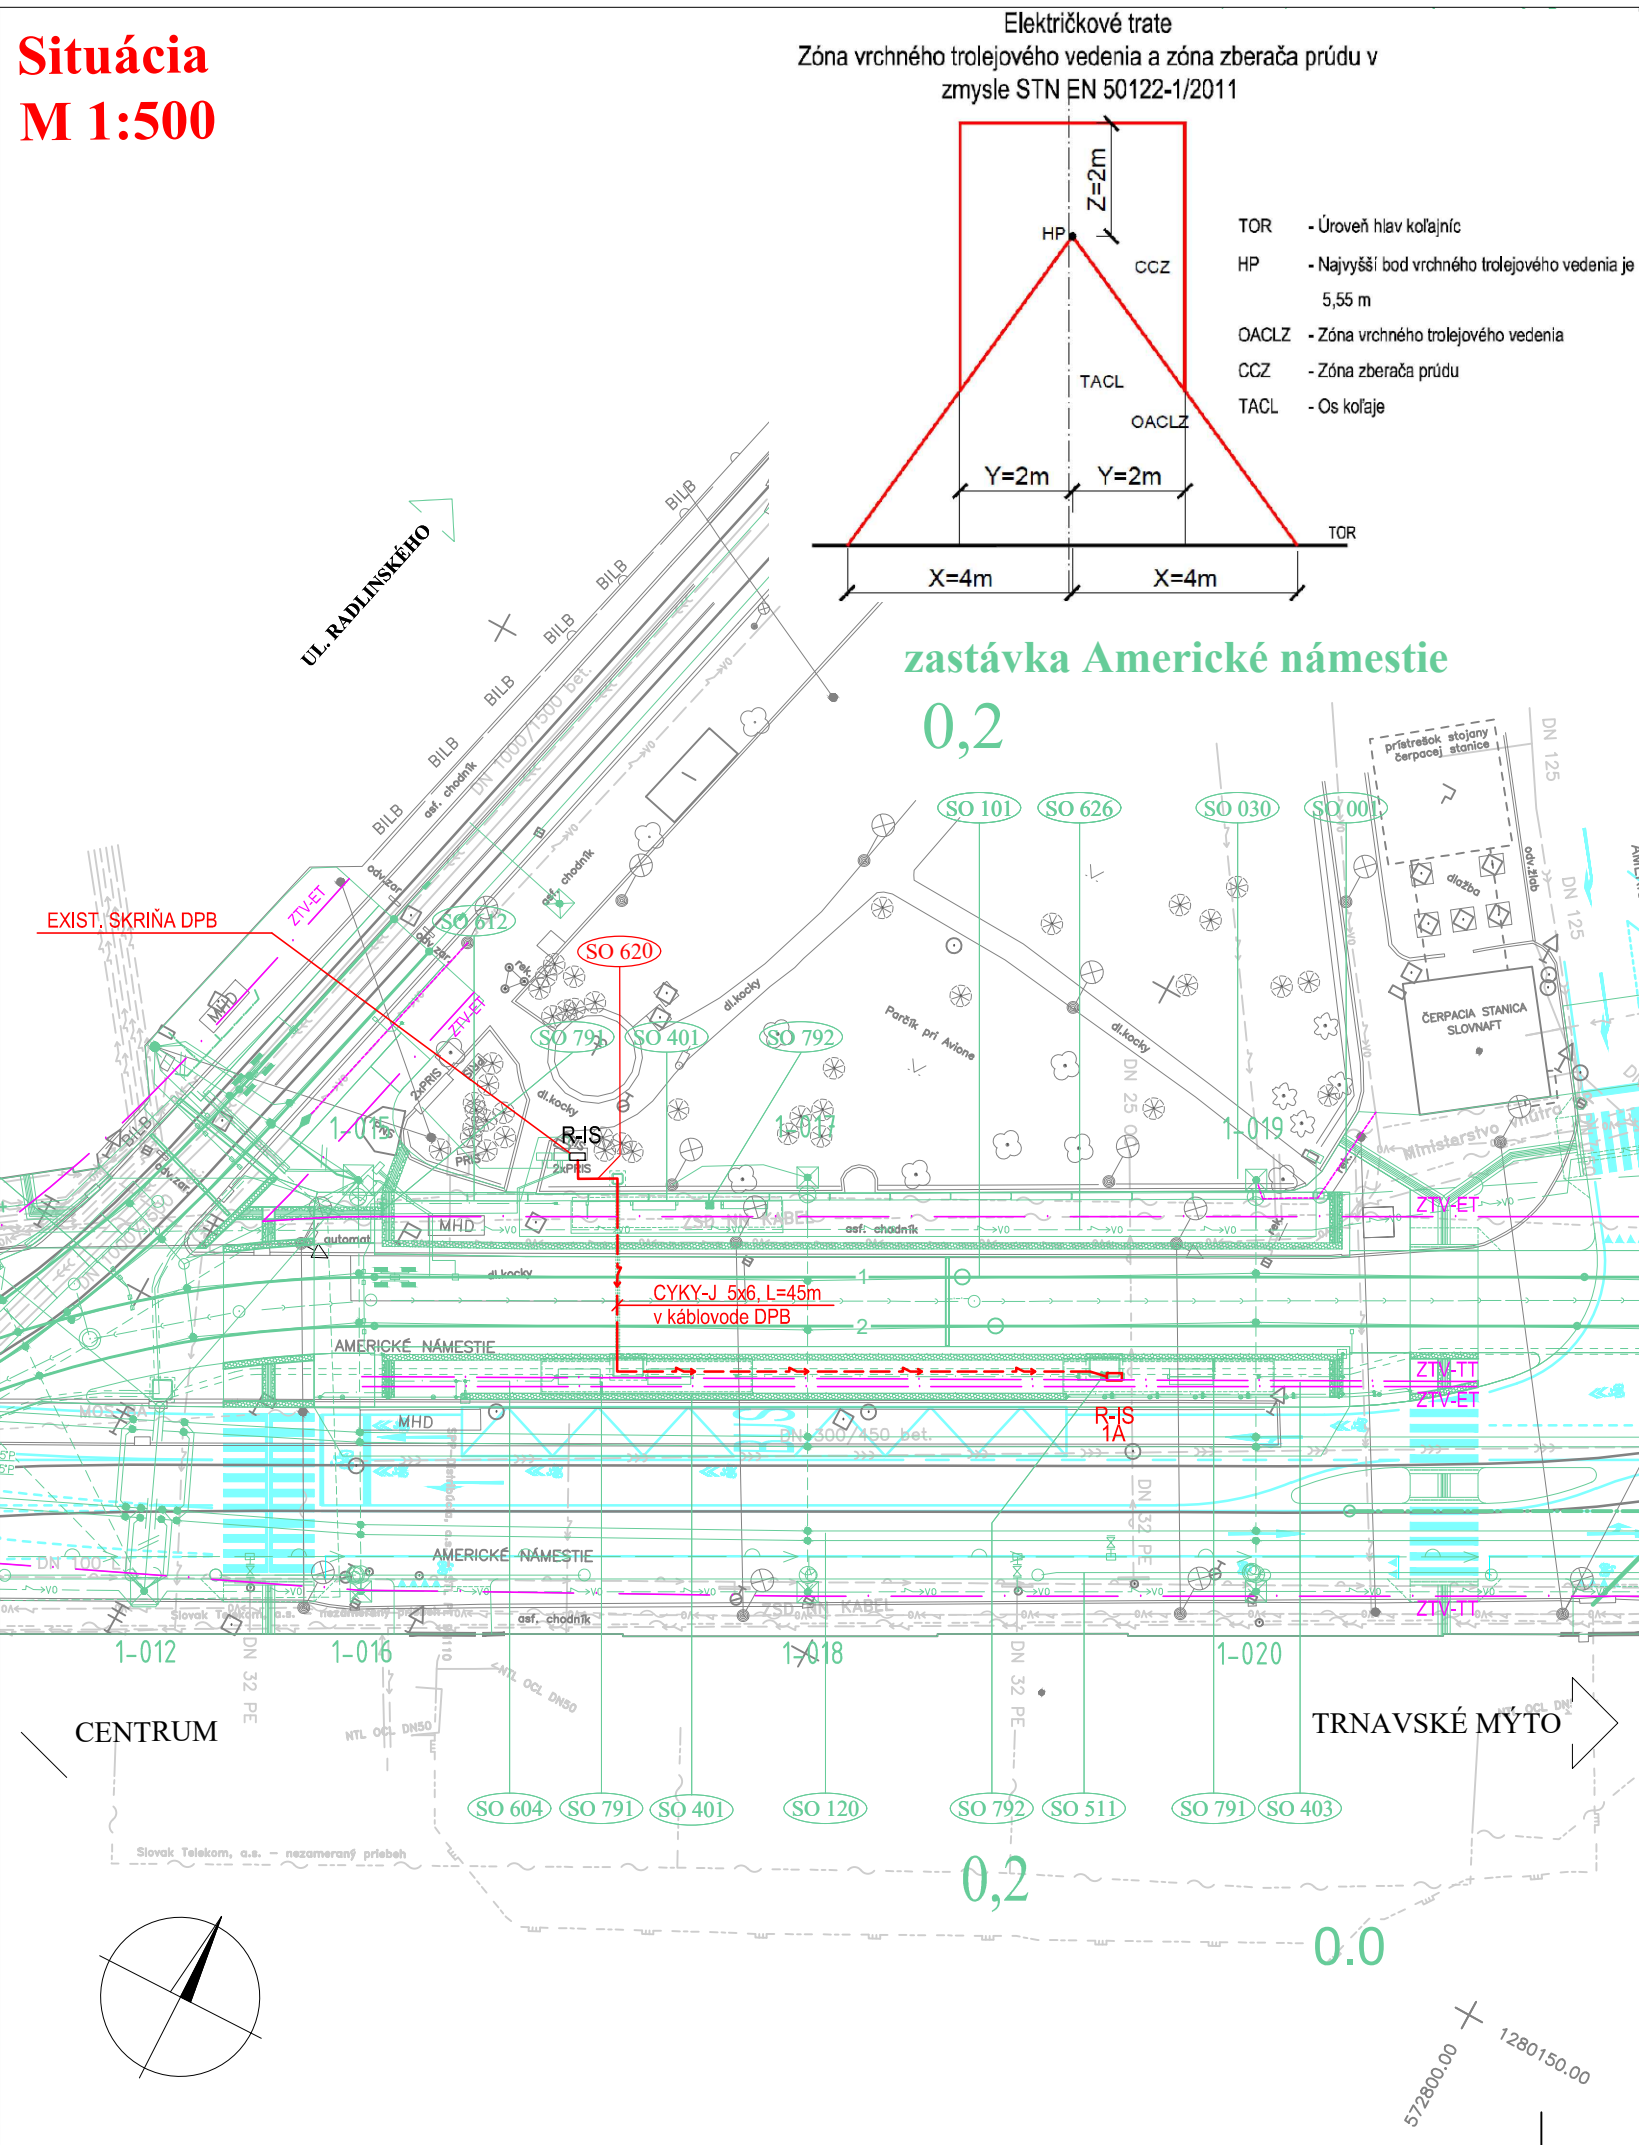

LEGENDA:

- riešený objekt
- spevnené plochy riešené v rámci objektu
- zameraný jestvujúci stav
- súvisiace objekty stavby
- vodorovné dopravné značenie
- asanácie, výruby

NOVÉ INŽ. SIETE, VEDENIA A ÚPRAVY:

- kanalizácia, odvodnenie
- plynovod
- vodovod
- silnoprádové vedenia NN
- silnoprádové vedenia VN
- verejné osvetlenie
- oznamovacie vedenia

ORIENTAČNÝ ZÁKRES JESTVUJÚCICH INŽ. SIETÍ

- kanalizácia
- plynovod NTL
- plynovod STL
- vodovod
- horúcovod
- silnoprádové vedenia NN
- silnoprádové vedenia VN
- verejné osvetlenie
- oznamovacie vedenia
- optické vedenia
- spätná úprava plôch po realizácii  
NN rozvodov - zeleň
- spätná úprava plôch po realizácii  
NN rozvodov - spev. plochy

ROZVODNÁ SÚSTAVA:

3/N/PE AC 400/230V, 50Hz, TN-S

OCHRANNÉ OPATRENIA (STN 33 2000-4-41):

- v normálnej prevádzke (ochrana pred dotykom živých častí-základná ochrana) príloha A, časť A.1 - izolovaním živých častí, časť A.2 - ochrana zábranami a krytmi
- pri poruche (ochrana pred dotykom neživých častí-ochrana pri poruche) čl. 411 - samočinné odpojenie napájania
- čl. 412 - dvojité alebo zosilnená izolácia

LEGENDA:


- PROJEKTOVANÝ KÁBEL NN ULOŽENÝ VO VÝKOPE V ZEMI
- KÁBEL NN ULOŽENÝ POD KOMUNIKÁCIU V CHRÁNIČKE
- PROJEKTOVANÝ KÁBEL NN ULOŽENÝ V KÁBLOVODE, KTORÝ JE DODÁVKOU OBJ. SO 391
- R-IS - EXISTUJÚCI NN ROZVÁDZAČ ZASTÁVKY ET
- R-IS1A - PROJEKTOVANÝ NN ROZVÁDZAČ ZASTÁVKY ET
- ZTV - ZÓNA TROLEJOVÉHO VEDENIA, ET - ELEKTRIČKOVEJ TRATE, TT - TROLEJBUSOV

POZNÁMKY:

- REKONŠTRUKCIA KOMUNIKÁCIÍ A CHODNÍKOV MIMO ZASTÁVK JE DODÁVKOU OBJEKTU SO 120 - Rekonštrukcia Amerického námestia.
- SPÄTNÉ ÚPRAVY SPEVNENÝCH PLÔCH NA ZASTÁVKACH SÚ SÚČASŤOU OBJEKTU SO 403 - Električkové zastávky, spevnené plochy.
- OBNOVA ZELENÉ V PARČÍKU JE DODÁVKOU OBJEKTU SO 030 - Vegetačné úpravy v úseku Americké nám. - Krížna ulica.
- KRÍŽOVANIE S EXISTUJÚCIMI INŽINIERSKÝMI SIETAMI VYKONAŤ V ZMYSLE STN 736005.

VZOROVÉ REZY VÝKOPOV

M 1:25

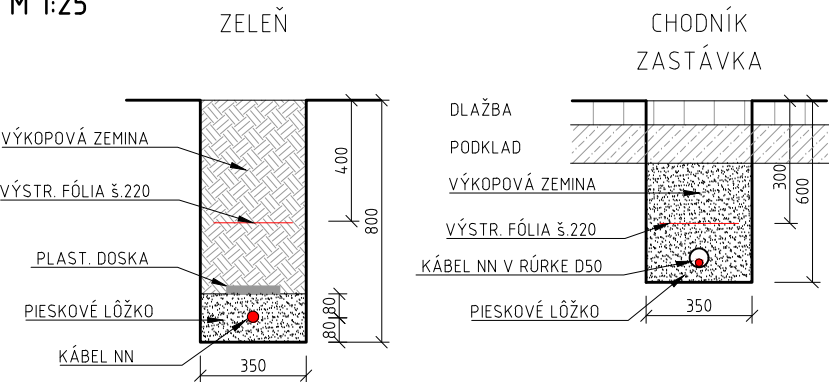

POZNÁMKA:

POPIS JEDNOTLIVÝCH KONŠTRUKČNÝCH VRSTIEV SPEVNENÝCH PLÔCH JE UVEDENÝ NA VÝKRESE č. 011.



EURÓPSKA ÚNIA  
Európske štrukturálne a investičné fondy  
OP Integrovaná infraštruktúra 2014 – 2020

MINISTERSTVO  
DOPRAVY A VÝSTAVBY  
SLOVENSKEJ REPUBLIKY

D-620

SÚRADNICOVÝ SYSTÉM: S-JTSK v realizácii JTSK

VÝŠKOVÝ SYSTÉM: Bpv

NÁZOV STAVBY		Modernizácia električkových tratí RUŽINOVSKÁ RADIALA	
OBJEDNÁVATEĽ		Hlavné mesto Slovenskej republiky Bratislava Primaciálne nám. 1, 814 99 Bratislava	
PROJEKTANT	DOPRAVOPROJEKT, a.s. Kominárska 141/2,4 832 03 Bratislava		PODPIS
	HLAVNÝ INŽINIER PROJEKTU	Ing. Nikola Grančič	
ČÍSLO ZÁKAZKY		8632-01	
PROJEKTANT OBJEKTU	DOPRAVOPROJEKT, a.s., divízia Bratislava II, Kominárska 141/2,4, 832 03 Bratislava		
	ZODPOVEDNÝ PROJEKTANT	Ing. Milan Holeš	PODPIS
	VYPRACOVAL	Ing. Milan Holeš	PODPIS
	KONTROLOVAL	Ing. Juraj Urban	PODPIS
IDENTIFIKAČNÉ ČÍSLO PRÍLOHY		MET-RR-DSP-C-D000-62000-002-X	
KRAJ: BRATISLAVSKÝ		OKRES: Bratislava I, Bratislava II, Bratislava III	DÁTUM
KATASTRÁLNE OZEMIE: Staré Mesto, Nové Mesto, Nivy, Ružinov			FORMÁT
NÁZOV OBJEKTU			MIERKA
PRÍPOJKY NN PRE ELEKTRIČKOVÉ ZASTÁVKY			STUPEŇ PD
NÁZOV PRÍLOHY			Č. ZÁKAZKY
SITUÁCIA – ZAST. AMERICKÉ NÁMESTIE			Č. SÚPRAVY
			Č. PRÍLOHY
			002