


PÔDORYS 2.NP

1:100

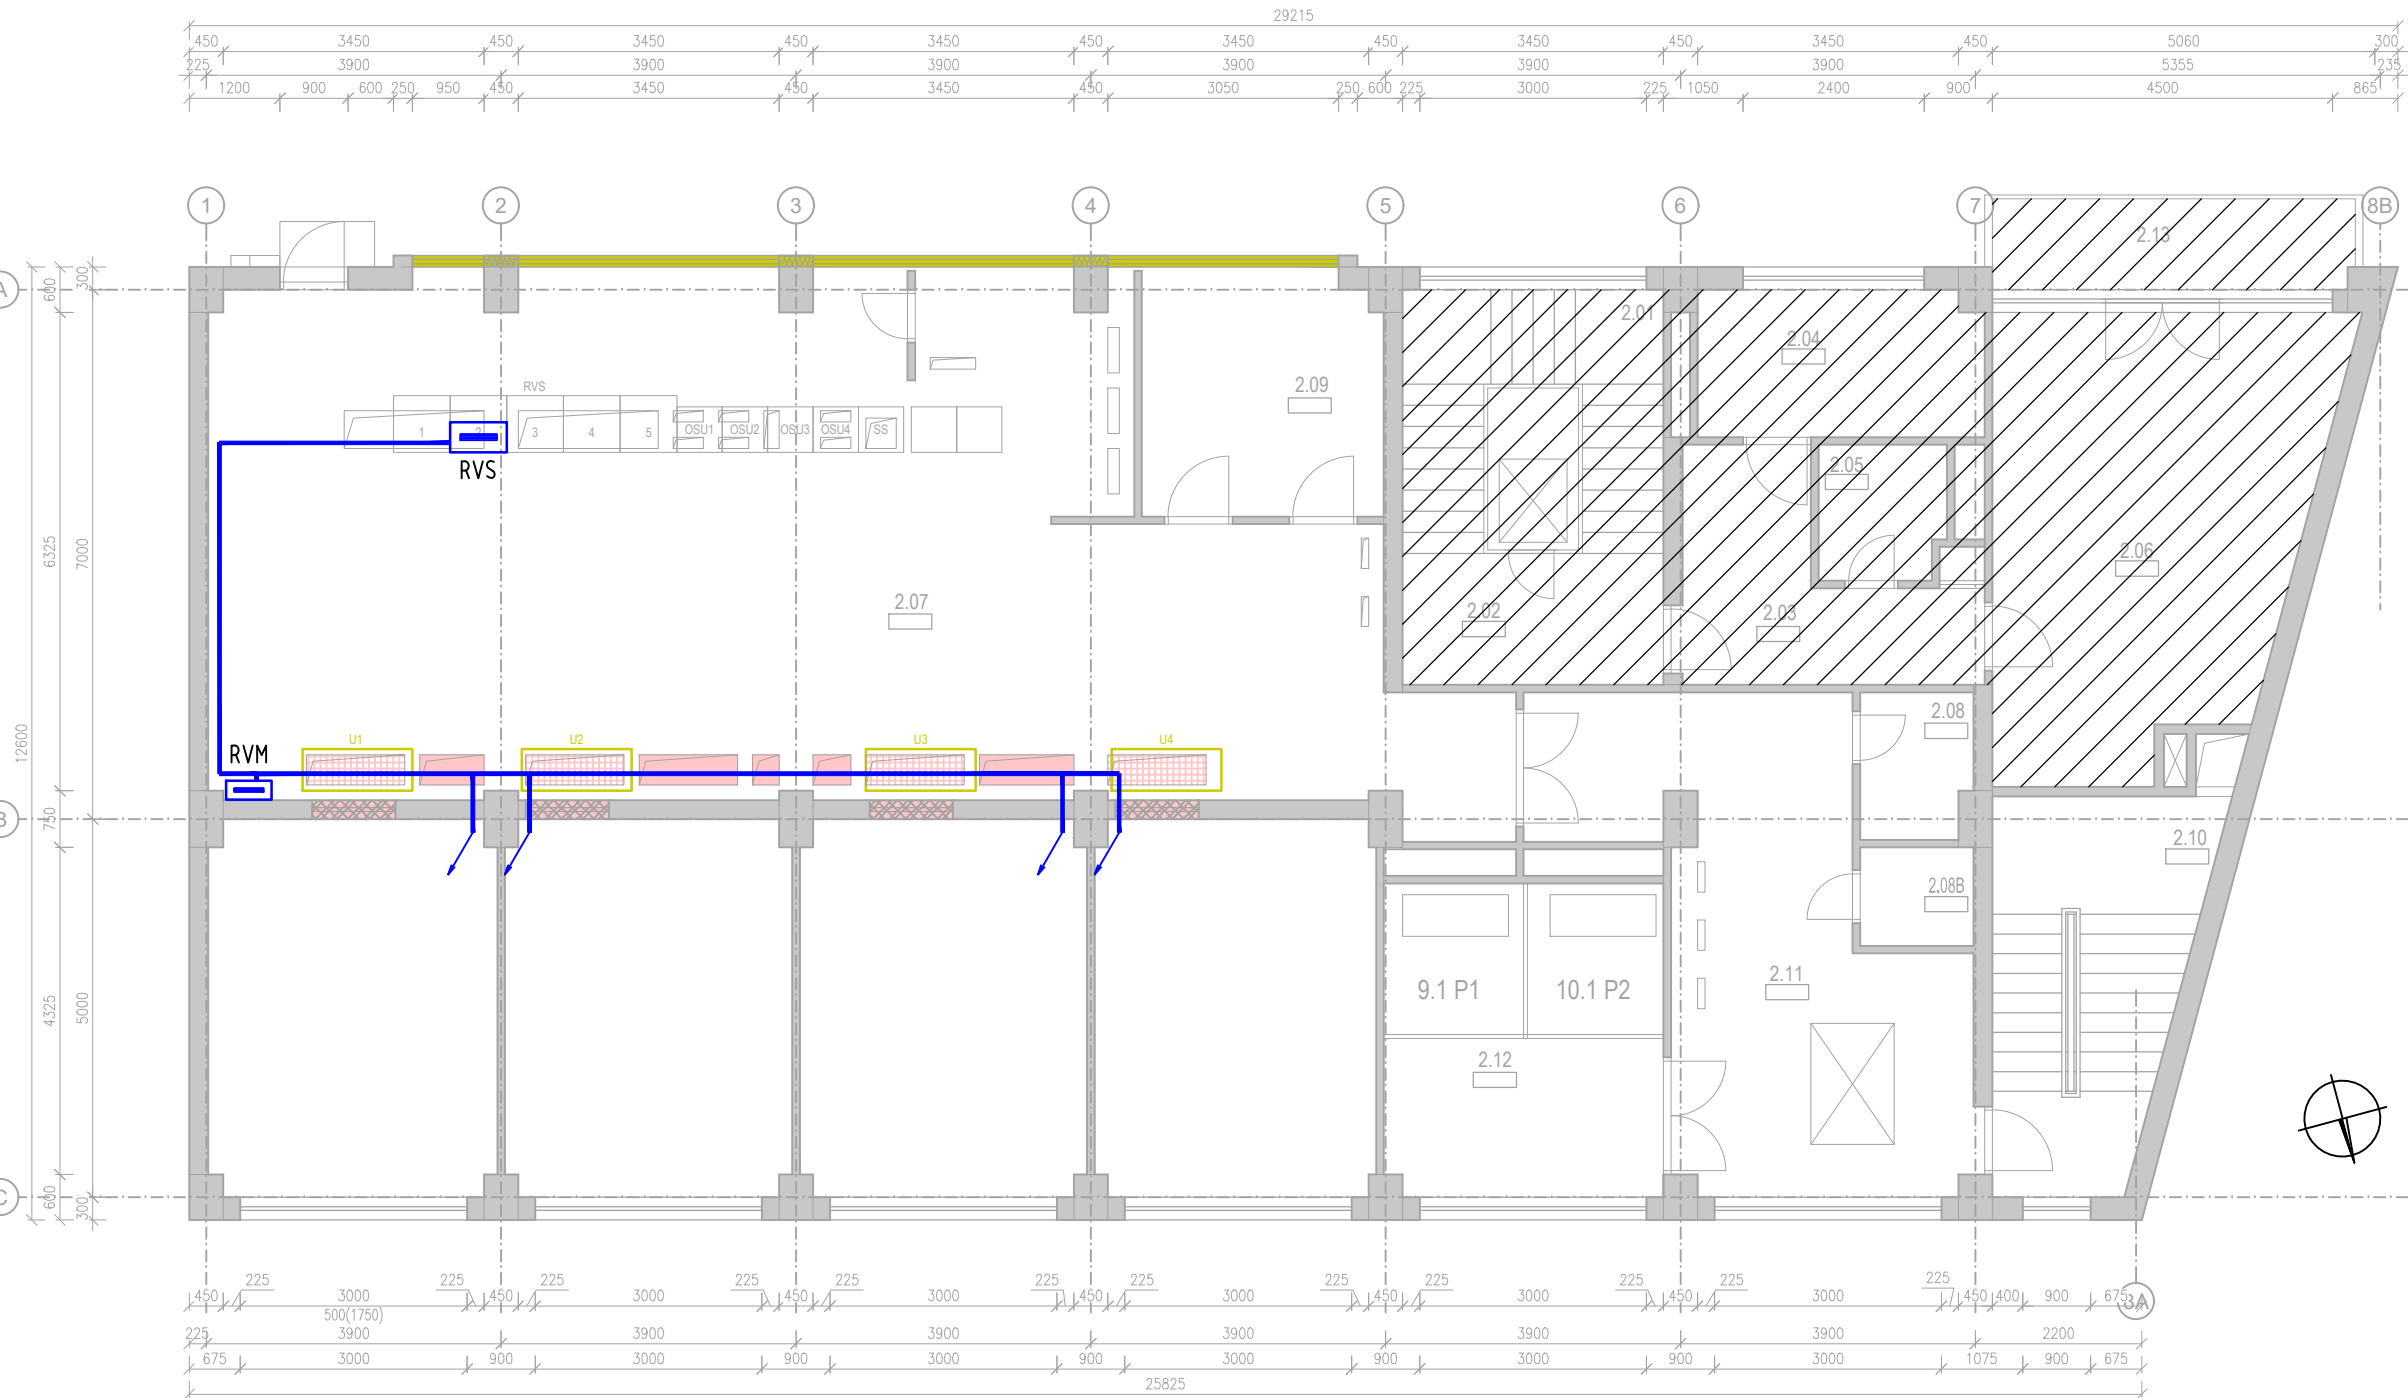

LEGENDA MIESTNOSTÍ 2.NP:

Č.M.	NÁZOV MIESTNOSTI	ÚŽITKOVÁ PLOCHA [m2]
2.01	SCHODISKO S VÝŤAHO	—
2.02	CHODBA	—
2.03	PREDSIEŇ	—
2.04	KUCHYŇA	—
2.05	KÚPEĽŇA S WC	—
2.06	OBÝVACIA IZBA	—
2.07	ROZVODŇA	99,54
2.08	SOCIÁLNE ZARIADENIE	2,80
2.08B	SPRCHA	1,95
2.09	PRÍRUČNÝ SKLAD	10,32
2.10	SCHODISKO MENIARNE	13,03
2.11	PREDSIEŇ	24,54
2.12	PRÍVODNÉ KOBKY VN	15,28
2.13	LOGGIA	—
ÚŽITKOVÁ PLOCHA		167,46 m2
ZASTAVANÁ PLOCHA		346,75 m2

LEGENDA ZNAČIEK:

- ROZVÁDZAČE NN
- HLAVNÁ TRASA KÁBLOVÝCH ROZVODOV UL. V KÁBLOVOM ŽCABE
- KÁBLOVÁ STÚPAČKA, KLESAČKA
- V – VENTILÁTOR DO POTRUBIA, VETRACIA JEDNOTKA – DODÁVKA VZT
- ST – PRIESTOROVÝ TERMOSTAT RTR – DODÁVKA VZT
- EKVIPOTENCIÁLOVÉ RESP. DOPLNKOVÉ POSPÁJANIE

– SÚSTAVA, ROZVODNÁ SIEŤ:

3/N/PE AC 400/230V 50Hz, TN-S

1/N/PE AC 230V 50Hz, TN-S

– OCHRANA PRED ZÁSAHOM EL. PRÚDOM STN 33 2000-4-41 /2019/:

411 OCHRANNÉ OPATRENIE: SAMOČINNÉ ODPOJENIE PRI PORUČE

411.2 POŽIADAVKY NA ZÁKLADNÚ OCHRANU

A1 – ZÁKLADNÁ IZOLÁCIA ŽIVÝCH ČASTÍ, A2 – ZÁBRANY ALEBO KRYTY

411.3 POŽIADAVKY NA OCHRANU PRI PORUČE

– OCHRANNÉ UZEMNENIE A POSPÁJANIE

– SAMOČINNÉ ODPOJENIE PRI PORUČE

415 DOPLNKOVÁ OCHRANA

– DOPLNKOVÉ OCHRANNÉ POSPÁJANIE

EURÓPSKA ÚNIA

Európske štrukturálne a investičné fondy

OP Integrovaná infraštruktúra 2014 – 2020

MINISTERSTVO

DOPRAVY A VÝSTAVBY

SLOVENSKEJ REPUBLIKY

D-407

600 ELEKTROINŠTALÁCIA

SÚRADNICOVÝ SYSTÉM: S–JTSK v realizácii JTSK

VÝŠKOVÝ SYSTÉM: Bpv

NÁZOV STAVBY			
Modernizácia električkových tratí			
RUŽINOVSKÁ RADIÁLA			
OBJEDNÁVATEĽ		Hlavné mesto Slovenskej republiky Bratislava	
		Primaciálne nám. 1, 814 99 Bratislava	
PROJEKTANT		DOPRAVOPROJEKT, a.s.	
		Kominárska 141/2,4	
		832 03 Bratislava	
HLAVNÝ INŽINIER PROJEKTU		Ing. Nikola Grančič	
ČÍSLO ZÁKAZKY		8632-01	
PODPIS			
PROJEKTANT OBJEKTU			
DOPRAVOPROJEKT, a.s., divízia Bratislava II, Kominárska 141/2,4, 832 03 Bratislava			
ZODPOVEDNÝ PROJEKTANT		Ing. Milan Holeš	
VYPRACOVAL		Ing. Milan Holeš	
KONTROLOVAL		Ing. Juraj Urban	
IDENTIFIKAČNÉ ČÍSLO PRÍLOHY		MET–RR–DSP–C–0000–40700–603–X	
KRAJ: BRATISLAVSKÝ		OKRES: Bratislava III	
KATASTRÁLNE ÚZEMIE: Nové Mesto		DÁTUM	
		05.2023	
NÁZOV OBJEKTU		FORMÁT	
MENIAREŇ LEGIONÁRSKA,		4 x A4	
STAVEBNÉ ÚPRAVY OBJEKTU		MIERKA	
		1:100	
		STUPEŇ PD	
		DSP	
		Č. ZÁKAZKY	
		8632-01	
NÁZOV PRÍLOHY		Č. SÚPRAVY	
PÔDORYS 2.NP		Č. PRÍLOHY	
		603	