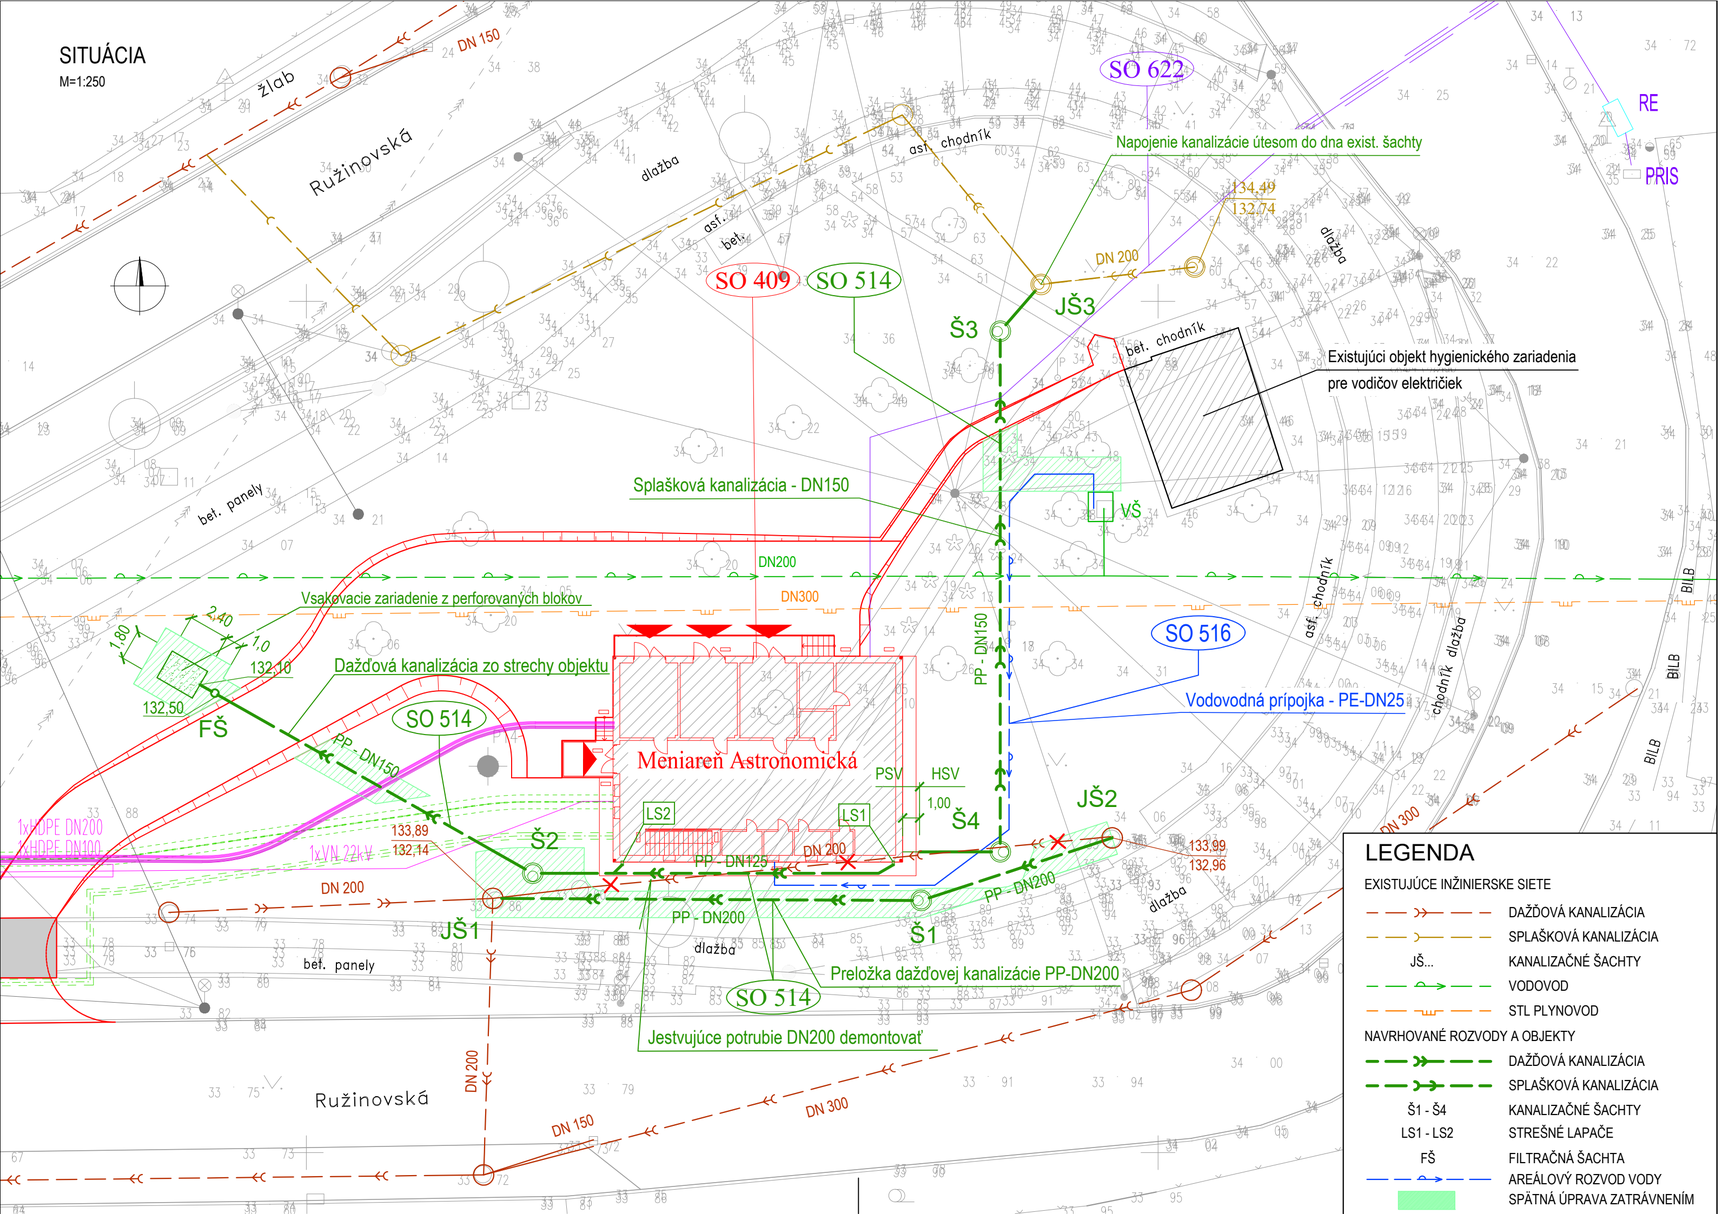

LEGENDA

EXISTUJÚCE INŽINIERSKE SIETE

- DAŽĎOVÁ KANALIZÁCIA
- SPLAŠKOVÁ KANALIZÁCIA
- JŠ... KANALIZAČNÉ ŠACHTY
- VODOVOD
- STL PLYNOVOD

NAVRHOVANÉ ROZVODY A OBJEKTY

- DAŽĎOVÁ KANALIZÁCIA
- SPLAŠKOVÁ KANALIZÁCIA
- Š1 - Š4 KANALIZAČNÉ ŠACHTY
- LS1 - LS2 STREŠNÉ LAPAČE
- FŠ FILTRAČNÁ ŠACHTA
- AREÁLOVÝ ROZVOD VODY
- SPÄTNÁ ÚPRAVA ZATRÁVNENÍM

EURÓPSKA ÚNIA
Európske štrukturálne a investičné fondy
OP Integrovaná infraštruktúra 2014 – 2020

MINISTERSTVO DOPRAVY A VÝSTAVBY SLOVENSKEJ REPUBLIKY

D-514

SÚRADNICOVÝ SYSTÉM: S–JTSK v realizácii JTSK

VÝŠKOVÝ SYSTÉM: Bpv

NÁZOV STAVBY

Modernizácia električkových tratí
RUŽINOVSKÁ RADIÁLA

OBJEDNÁVATEĽ: BRATISLAVA
Hlavné mesto Slovenskej republiky Bratislava
Primaciálne nám. 1, 814 99 Bratislava

PROJEKTANT: DOPRAVOPROJEKT
DOPRAVOPROJEKT, a.s.
Kominárska 141/2,4
832 03 Bratislava

HLAVNÝ INŽINIER PROJEKTU	Ing. Nikola Grančič	PODPIS
ČÍSLO ZÁKAZKY	8632-01	

PROJEKTANT OBJEKTU: DOPRAVOPROJEKT
DOPRAVOPROJEKT, a.s., divízia Bratislava II, Kominárska 141/2,4, 832 03 Bratislava

ZODPOVEDNÝ PROJEKTANT	Ing. Peter MÉSZÁROS	PODPIS
VYPRACOVAL	Ing. Peter MÉSZÁROS	PODPIS
KONTROLOVAL	Roman ZÁLEŠÁK	PODPIS
IDENTIFIKAČNÉ ČÍSLO PRÍLOHY	MET–RR–DSP–C–D000–51400–002–x	

KRAJ: BRATISLAVSKÝ
OKRES: Bratislava II
KATASTRÁLNE ÚZEMIE: Ružinov

DÁTUM	05.2023
FORMÁT	3x A4
MIERKA	1:250
STUPEŇ PD	DSP
Č. ZÁKAZKY	8632-01
Č. SÚPRAVY	
Č. PRÍLOHY	002

NÁZOV OBJEKTU
MENIAREŇ ASTRONOMICKÁ,
KANALIZAČNÁ PRÍPOJKA

NÁZOV PRÍLOHY
SITUÁCIA