


ZEMNÝ UZÁVER VYVEDENÝ DO POKLOPU

REZ A-A
1:25

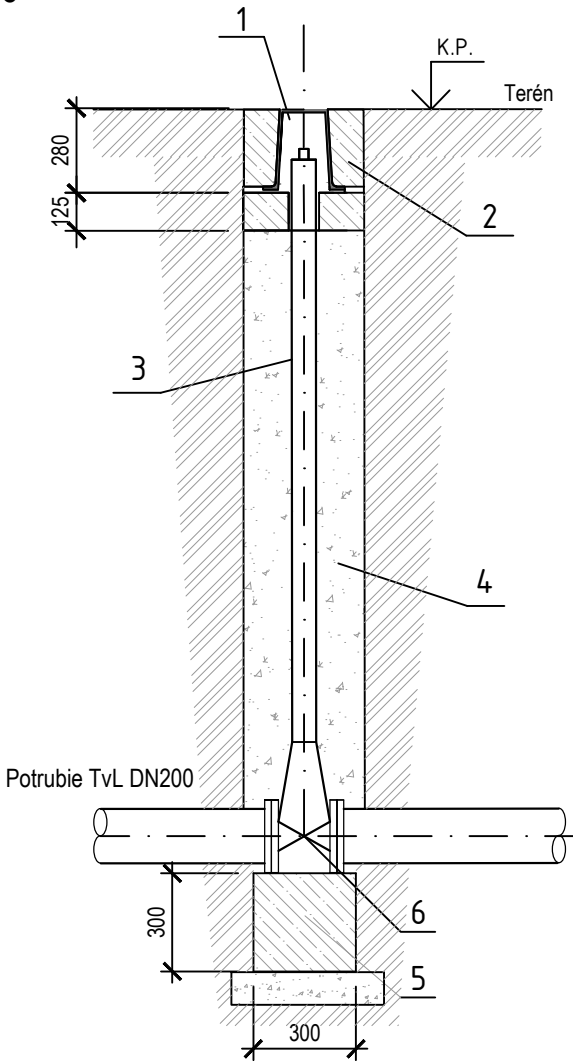


LEGENDA

1	UZÁVEROVÝ POKLOP
2	BETÓN C 12/15-X0
3	ZEMNÁ SÚPRAVA UZÁVEROVÁ DN100 TELESKOPICKÁ
4	ŠTRKOVÝ OBSYP fr. 16-32 mm
5	BETÓNOVÝ BLOK (C 12/15-X0) 300x300 mm
6	ZEMNÝ UZÁVER DN100, PN10

POZNÁMKY:

- HRDLÁ A PRÍRUBY NESMÚ BYŤ ZABETÓNOVANÉ
- BLOKY OSADIŤ NA ŠTRKOVÉ LÔŽKO 100 MM
- TLAKOVÉ SKÚŠKY SA MÔŽU VYKONAŤ AŽ PO VYBUDOVANÍ BLOKOV
- BETÓNOVÉ BLOKY BUDÚ ROZMEROV 0,3x0,3x0,1m Z BETÓNU C12/15-X0(SK) CI 0,2 D16 S3

PÔDORYS
1:25

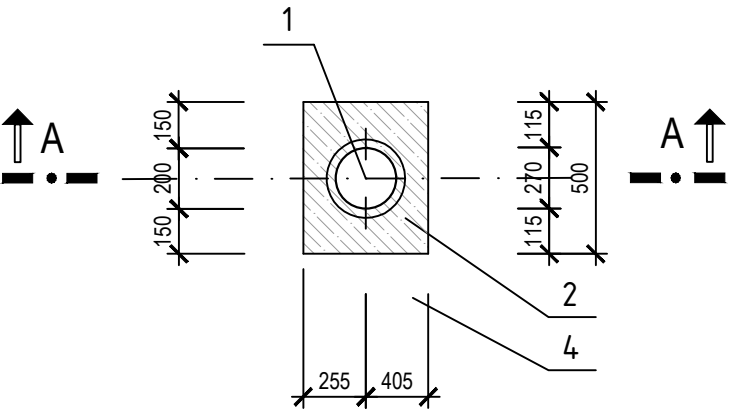

EURÓPSKA ÚNIA
Európske štrukturálne a investičné fondy
OP Integrovaná infraštruktúra 2014 – 2020



MINISTERSTVO
DOPRAVY A VÝSTAVBY
SLOVENSKEJ REPUBLIKY

D-521

miš

SÚRADNICOVÝ SYSTÉM: S-JTSK v realizácii JTSK

VÝŠKOVÝ SYSTÉM: BpV

NÁZOV STAVBY			
Modernizácia električkových tratí RUŽINOVSKÁ RADIÁLA			
OBJEDNÁVATEĽ		Hlavné mesto Slovenskej republiky Bratislava Primaciálne nám. 1, 814 99 Bratislava	
PROJEKTANT		DOPRAVOPROJEKT, a.s. Kominárska 141/2,4 832 03 Bratislava	
HLAVNÝ INŽINIER PROJEKTU		Ing. Nikola Grančič	
ČÍSLO ZÁKAZKY		8632-01	
PROJEKTANT OBJEKTU		DOPRAVOPROJEKT, a.s., divízia Bratislava II, Kominárska 141/2,4, 832 03 Bratislava	
ZODPOVEDNÝ PROJEKTANT		Ing. Peter MÉSŽAROS	
VYPRACOVAL		Ing. Peter MÉSŽAROS	
KONTROLOVAL		Roman ZÁLEŠÁK	
IDENTIFIKAČNÉ ČÍSLO PRÍLOHY		MET-RR-DSP-C-D000-52100-012-X	
KRAJ: BRATISLAVSKÝ		OKRES: Bratislava II	
KATASTRÁLNE ÚZEMIE: Ružinov		DÁTUM: 05.2023	
NÁZOV OBJEKTU		FORMÁT: 2 x A4	
OCHRANA VODOVODU V RUŽINOVskej ULICI		MIERKA: 1:25	
NÁZOV PRÍLOHY		STUPEŇ PD: DSP	
DETAIL ZEMNÉHO UZÁVERU		Č. ZÁKAZKY: 8632-01	
		Č. SÚPRAVY	
		Č. PRÍLOHY: 012	