


Zoznam vytyčovaných bodov

Vytyčovaný bod	Y	X	Poznámka
SO602_208	570774,393	1279829,634	vstup do káblu
SO602_209	570749,024	1279790,894	čelo káblu chráničky
SO602_210	570742,845	1279781,194	čelo káblu chráničky
SO602_211	570740,184	1279777,119	lom káblu trasy
SO602_212	570731,838	1279777,038	lom káblu trasy
SO602_213	570731,203	1279776,100	čelo káblu chráničky
SO602_214	570734,304	1279762,334	stred KSV NB 502A
SO602_215	570735,578	1279756,346	rozdvožka TRF 502
SO602_216	570734,078	1279756,325	rozdvožka TRF 502
SO602_217	570483,672	1279760,127	stred KSV NB 502B
SO602_218	570120,886	1279755,909	stred KSV NB 2102B
SO602_219	569851,944	1279753,021	stred KSV NB 2102A
SO602_220	569850,278	1279746,516	rozdvožka TRF 2102
SO602_221	569852,733	1279746,542	rozdvožka TRF 2102
SO602_222	569646,287	1279750,112	stred KSV NB 2103B

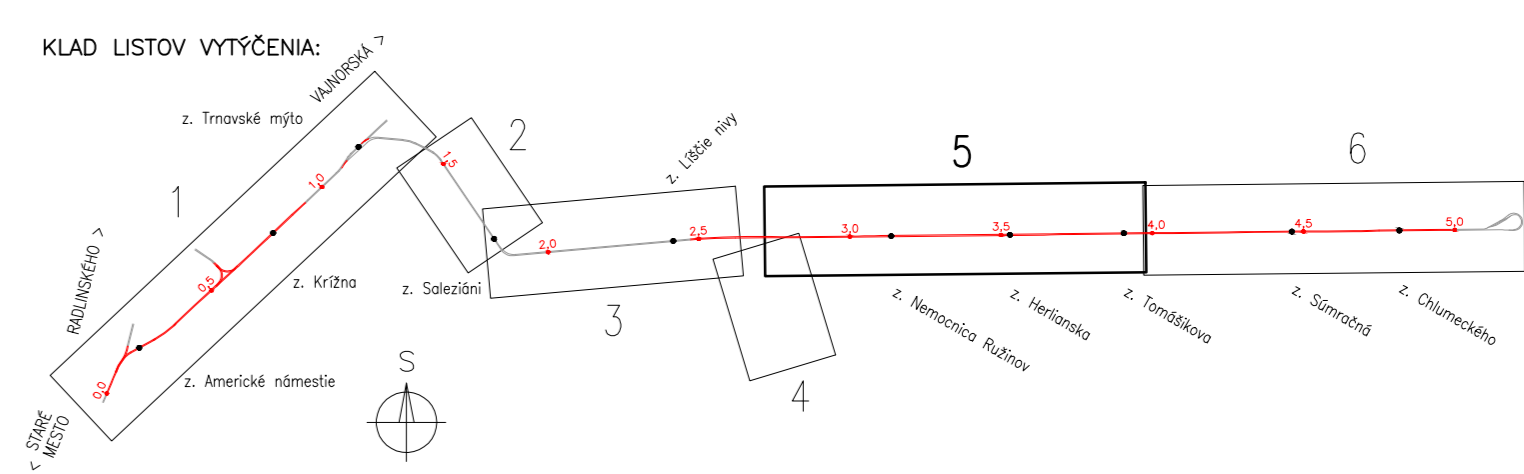

POZNÁMKA
Výtyčenie priestorovej polohy stavebného objektu je spracované na základe overených a orientačne zakreslených inžinierskych síti. Pred realizáciou stavebného objektu je potrebné všetky inžinierske siete vytyčiť a prípadné nezrovnalosti zapracovať do ďalšieho stupňa PD DRS.

EURÓPSKA ÚNIA
Európske štrukturálne a investičné fondy
OP Integrovaná infraštruktúra 2014 – 2020

MINISTERSTVO
DOPRAVY A VÝSTAVBY
SLOVENSKEJ REPUBLIKY

D-602

SÚRADNICOVÝ SYSTÉM: S-JTSK v realizácii JTSK
VÝŠKOVÝ SYSTÉM: Bpv

NÁZOV STAVBY	Modernizácia električkových tratí RUŽINOVSKÁ RADIALA		
OBJEDNÁVATEĽ	Hlavné mesto Slovenskej republiky Bratislava Primaciálne nám. 1, 814 99 Bratislava		
PROJEKTANT	DOPRAVOPROJEKT, a.s. Kominárska 141/2,4 832 03 Bratislava		
PROJEKTANT OBJEKTU	Elektroline		
HLAVNÝ INŽINIER PROJEKTU	Ing. Nikola Grantič	PODPIS	
ČÍSLO ZAKAZKY	8632-01	PODPIS	
ZODPOVEDNÝ PROJEKTANT	Ing. Gabriela Kotáková	PODPIS	
VYPRACOVANÁ	Ing. Katarína Švehlová	PODPIS	
KONTROLOVANÁ	Ing. Jakub Kern	PODPIS	
IDENTIFIKAČNÉ ČÍSLO PRÍLOHY	MET-BR-DSP-C-0000-0000-035-X		
VRKA: BRATISLAVSKÝ	OBRES: Bratislava I, Bratislava II, Bratislava III	DÁTUM	05.2023
KATASTRÁLNE OZEMIE: Staré Mesto, Nové Mesto, Ružinov		FORMÁT	Bx A4
NÁZOV OBJEKTU	NAPÁJACIE A SPÄTNÉ VEDENIE		
NÁZOV PRÍLOHY	VÝTYČENIE PRIESTOROVEJ POLOHY KM 2,8 – KM 3,9		
Č. ZAKAZKY	8632-01	Č. PRÍLOHY	035