


Dispozícia
M 1:200

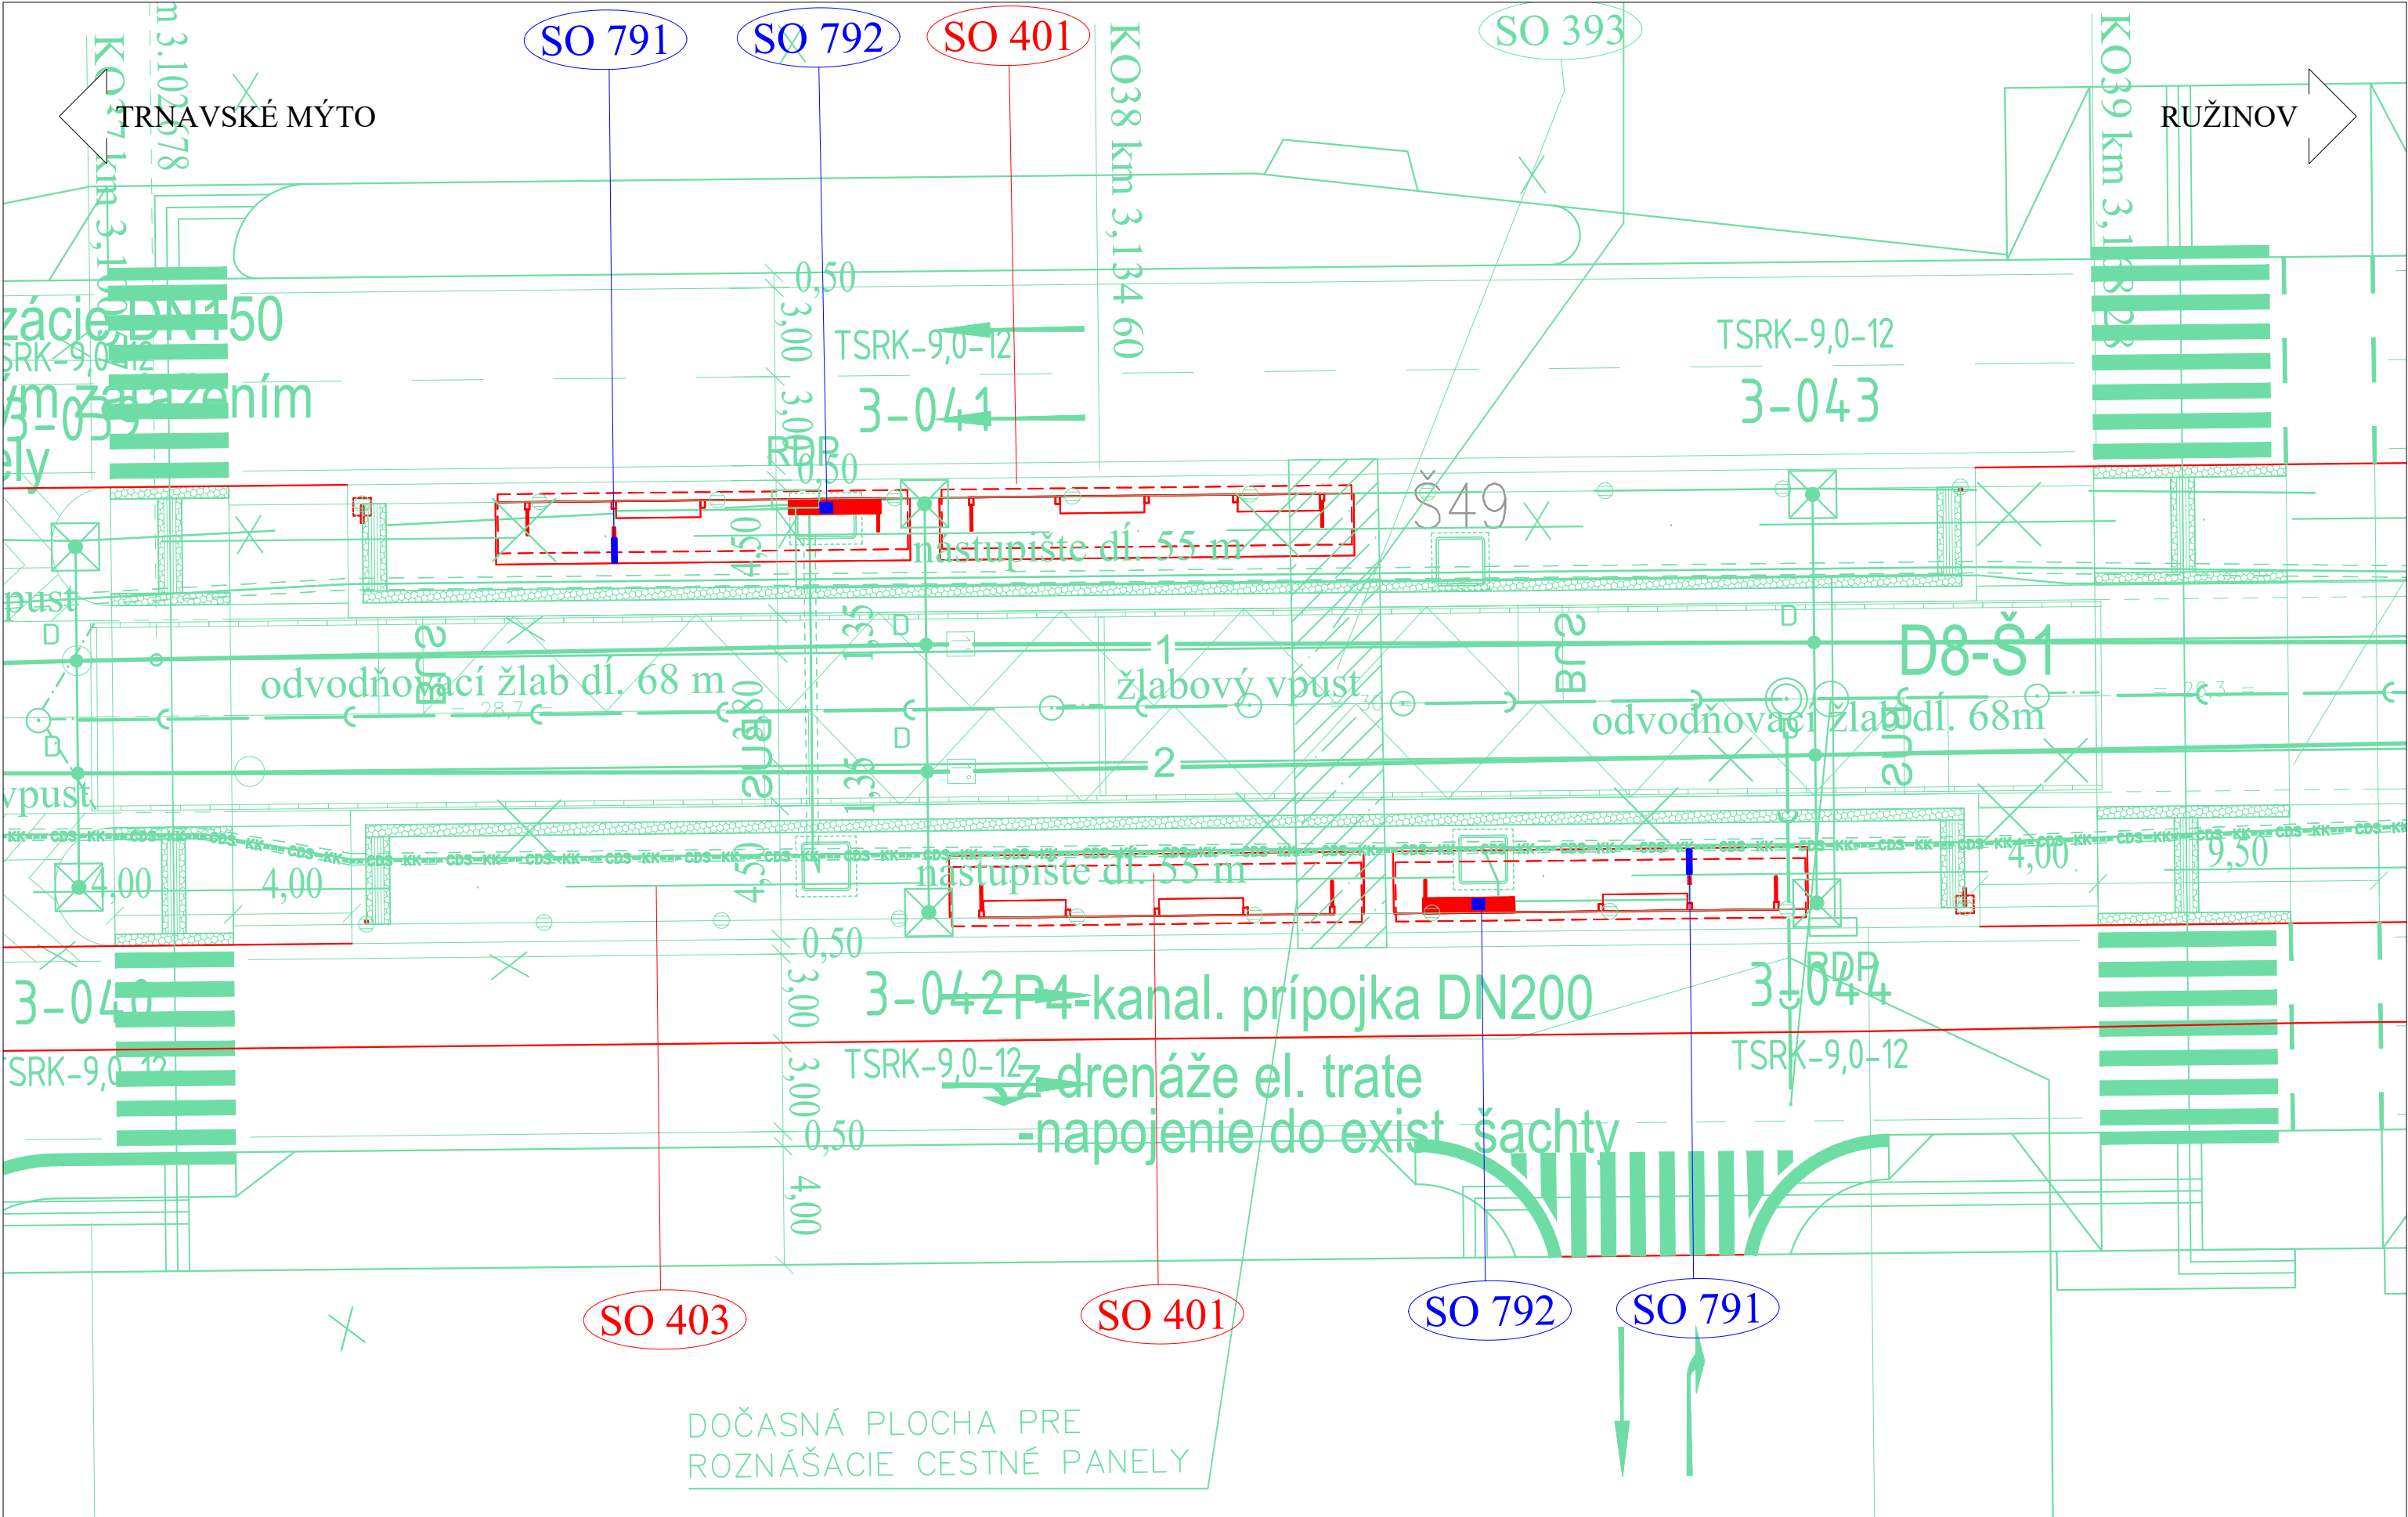

LEGENDA:

- riešený objekt
- súvisiace objekty stavby
- zameraný jestvujúci stav

NOVÉ INŽ. SIETE, VEDENIA A ÚPRAVY:

- kanalizácia, odvodnenie
- plynovod
- vodovod
- silnopráúdové vedenia NN
- silnopráúdové vedenia VN
- verejné osvetlenie
- oznamovacie vedenia


ORIENTAČNÝ ZÁKRES JESTVUJÚCICH INŽ. SIETÍ

- kanalizácia
- plynovod NTL
- plynovod STL
- vodovod
- horúcovod
- silnopráúdové vedenia NN
- silnopráúdové vedenia VN
- verejné osvetlenie
- oznamovacie vedenia
- optické vedenia

ZOZNAM SÚVISIACICH STAVEBNÝCH OBJEKTOV:

- 401 ELEKTRICKOVÉ ZASTÁVKY, PRÍSTREŠKY A DROBNÁ ARCHITEKTÚRA
- 402 AUTOBUSOVÉ ZASTÁVKY, PRÍSTREŠKY A DROBNÁ ARCHITEKTÚRA
- 403 ELEKTRICKOVÉ ZASTÁVKY, SPEVNENÉ PLOCHY
- 620 PRÍPOJKY NN PRE ELEKTRICKOVÉ ZASTÁVKY
- 642 KABELIZÁCIA PRE INFORMAČNÝ SYSTÉM DPB

Prehľadná situácia
M 1:5000

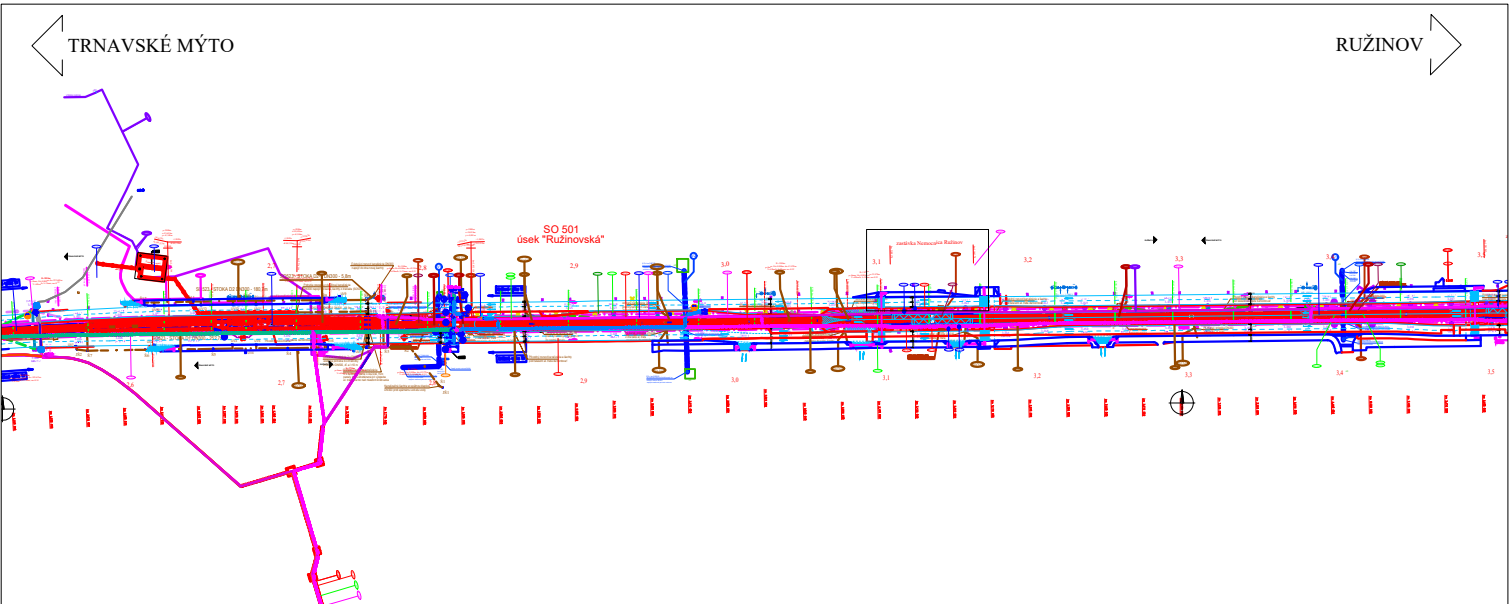

D-791

SÚRADNICOVÝ SYSTÉM: S-JTSK v realizácii JTSK

VÝŠKOVÝ SYSTÉM: Bpv

NÁZOV STAVBY Modernizácia električkových tratí RUŽINOVSKÁ RADIÁLA			
OBJEDNÁVATEĽ BRATISLAVA		Hlavné mesto Slovenskej republiky Bratislava Primaciálne nám. 1, 814 99 Bratislava	
PROJEKTANT DOPRAVOPROJEKT	DOPRAVOPROJEKT, a.s. Kominárska 141/2,4 832 03 Bratislava		PODPIS <i>Ymāo</i>
	HLAVNÝ INŽINIER PROJEKTU	Ing. Nikola Grančič	
		ČÍSLO ZÁKAZKY	8632-01
PROJEKTANT OBJEKTU DOPRAVOPROJEKT	DOPRAVOPROJEKT, a.s., divízia Bratislava II, Kominárska 141/2,4, 832 03 Bratislava		
	ZODPOVEDNÝ PROJEKTANT	Ing. Josef Sprušanský	PODPIS <i>Ymāo</i>
	VYPRACOVAL	Ing. Josef Sprušanský	PODPIS <i>Ymāo</i>
	KONTROLOVAL	Ing. Pavol Prišaš	PODPIS <i>Ymāo</i>
		IDENTIFIKAČNÉ ČÍSLO PRÍLOHY	MET-RR-DSP-C-0000-79100-009-X
KRAJ: BRATISLAVSKÝ		OKRES: Bratislava I, Bratislava II, Bratislava III	
KATASTRÁLNE ÚZEMIE: Staré Mesto, Nové Mesto, Nivy, Ružinov		DÁTUM	05/2023
NÁZOV OBJEKTU ELEKTRICKOVÉ ZASTÁVKY, INFORMAČNÝ SYSTÉM		FORMÁT	4 x A4
		MIERKA	1:200, (1:5000)
		STUPEŇ PD	DSP
		Č. ZÁKAZKY	8632-01
NÁZOV PRÍLOHY DISPOZÍCIA ZASTÁVKA NEMOCNICA RUŽINOV		Č. SÚPRAVY	Č. PRÍLOHY 009