


Dispozícia
M 1:200

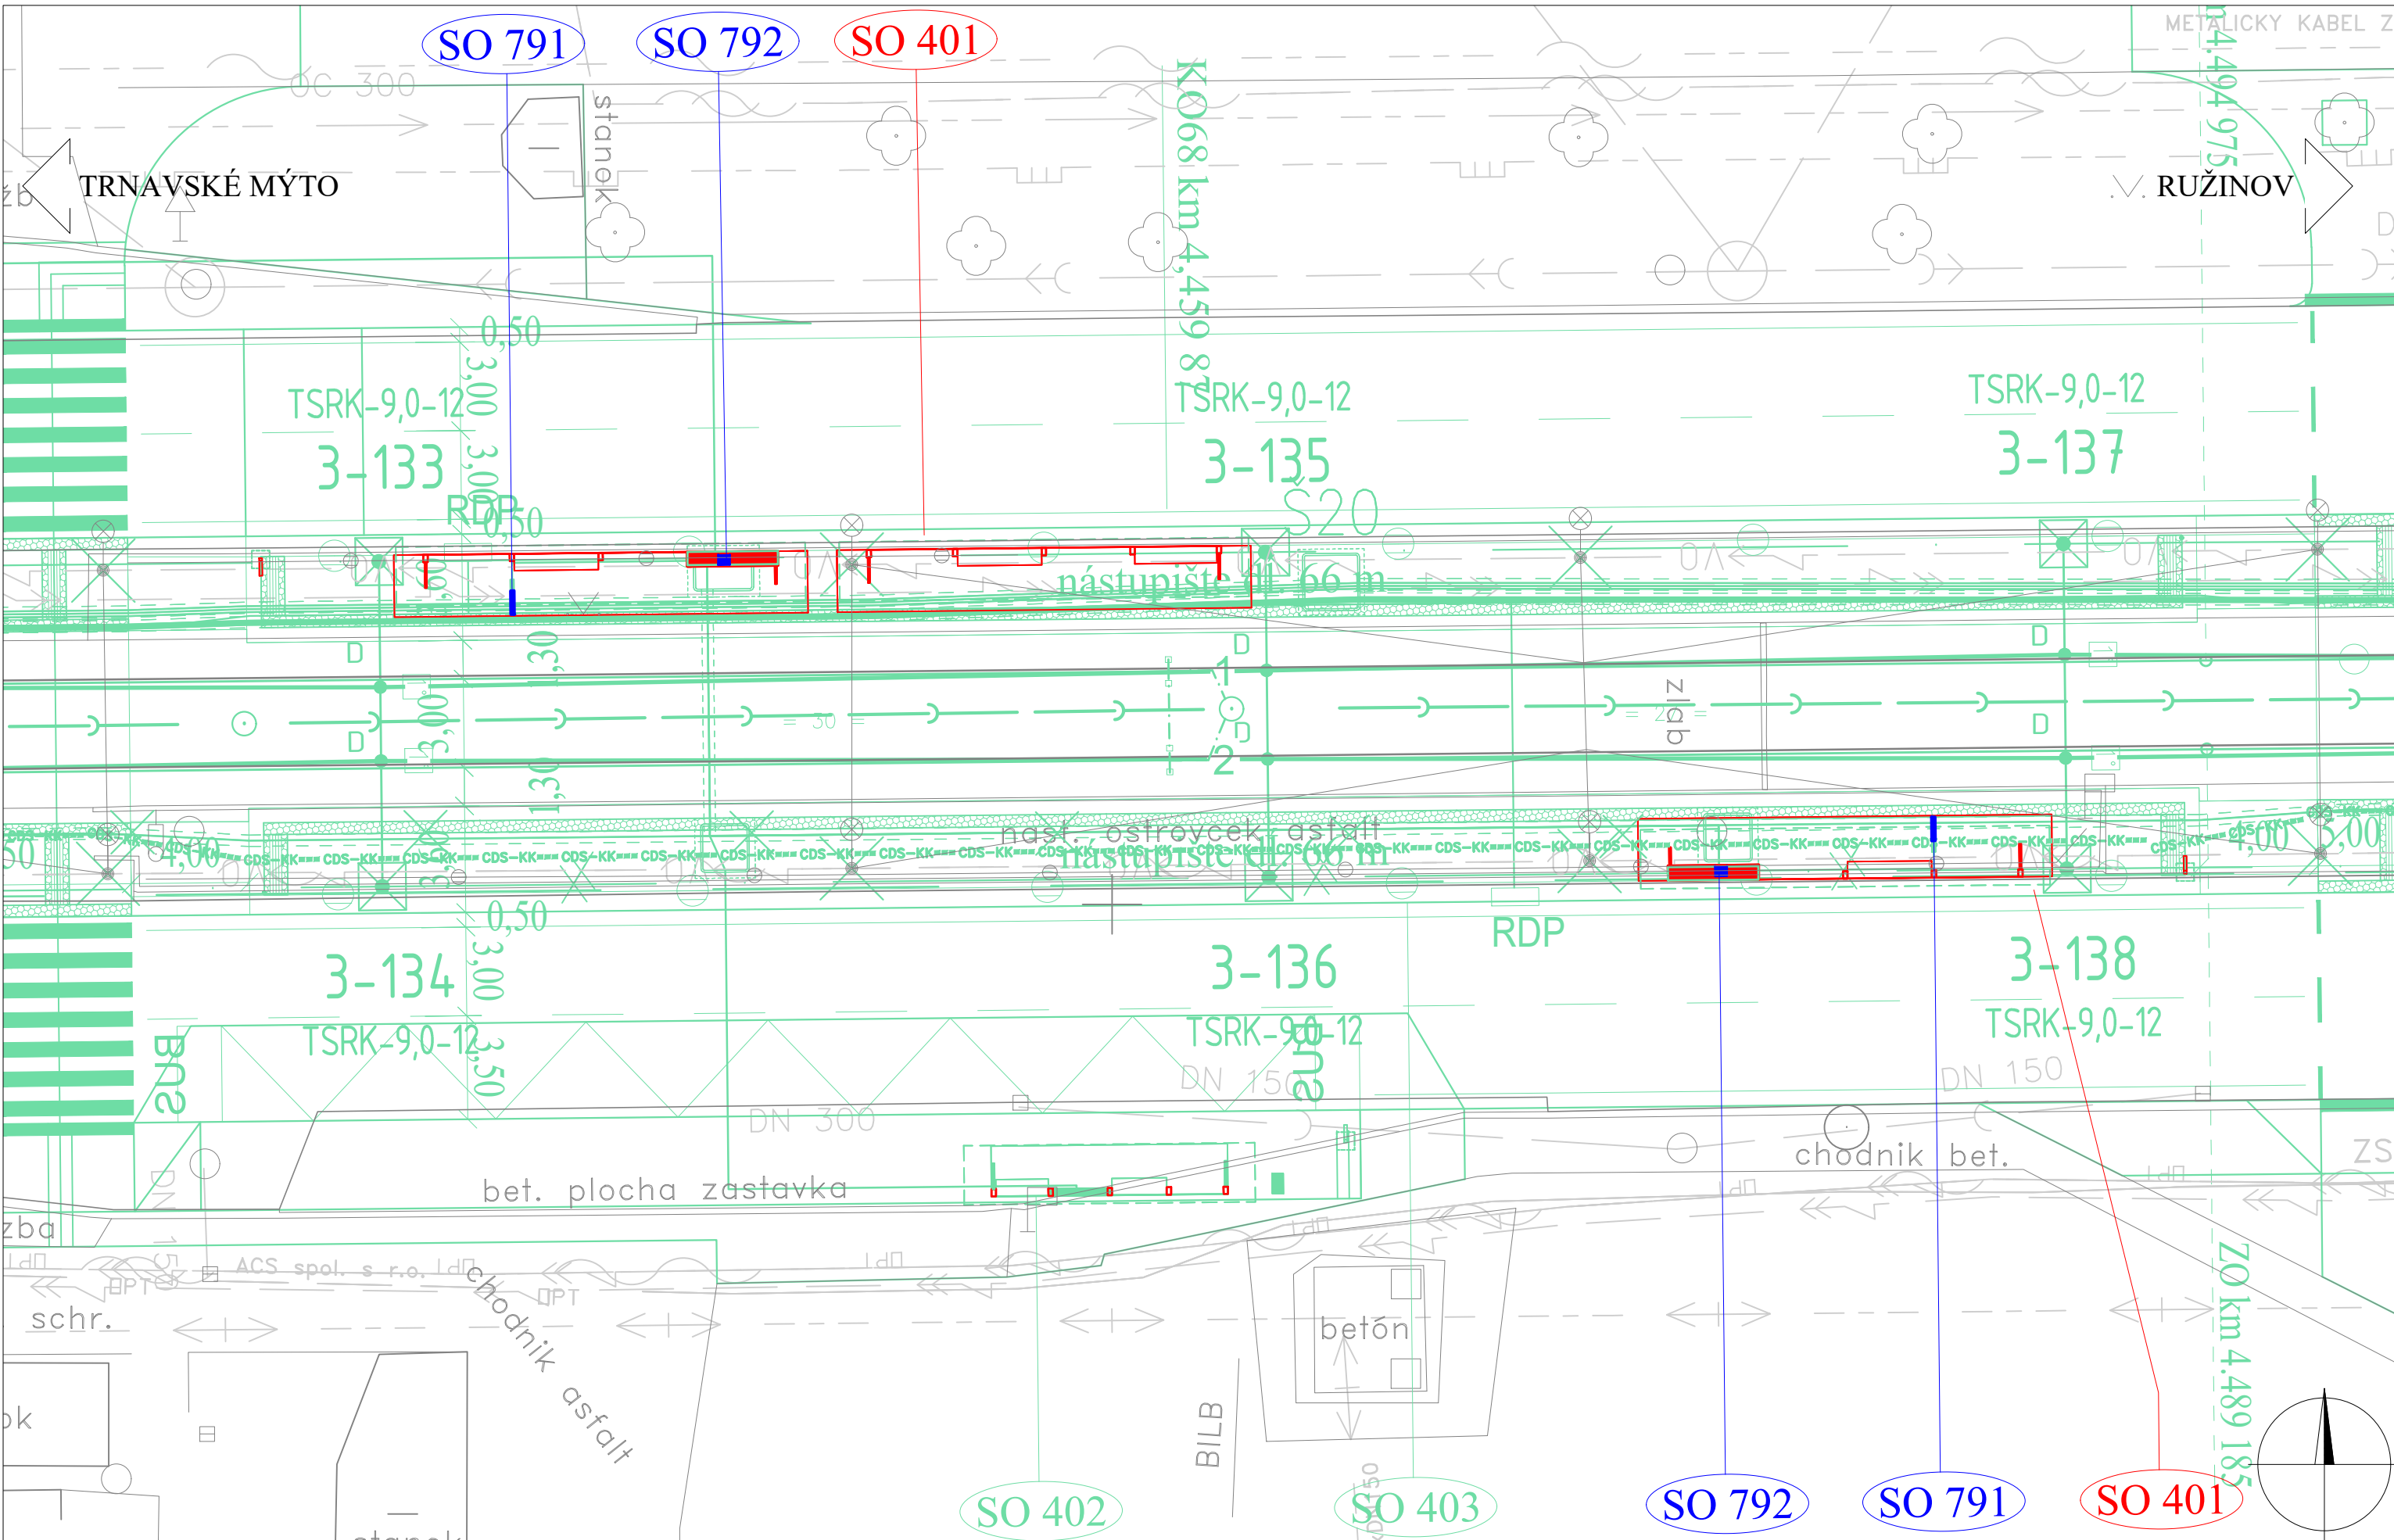











LEGENDA:

- | | |
|---|--------------------------|
| | riešený objekt |
| | súvisiace objekty stavby |
| | zameraný jestvujúci stav |

NOVÉ INŽ. SIETE, VEDENIA A ÚPRAVY:

- | | |
|--|-------------------------|
| | kanalizácia, odvodnenie |
| | plynovod |
| | vodovod |
| | silnoprúdové vedenia NN |
| | silnoprúdové vedenia VN |
| | verejné osvetlenie |
| | oznamovacie vedenia |

ORIENTAČNÝ ZÁKRES JESTVUJÚCICH INŽ. SIETÍ

- | | |
|---|--------------------------|
|  | kanalizácia |
|  | plynovod NTL |
|  | plynovod STL |
|  | vodovod |
|  | horúcovod |
|  | silnopráúdové vedenia NN |
|  | silnopráúdové vedenia VN |
|  | verejné osvetlenie |
|  | oznamovacie vedenia |
|  | optické vedenia |

POZNÁMKA:

- NA ZÁSTAVKE SMER ASTRONOMICKÁ JE NAZNAČENÁ LEN POLOHA AUTOMATU NA PREDAJ CL. AUTOMAT NEBUDE INŠTALOVANÝ. V MIESTE BUDE ZREALIZOVANÁ LEN PRÍPRAVA NA JEHO DODATOČNÚ MONTÁŽ

✍ ZOZNAM SÚVISIACICH STAVEBNÝCH OBJEKTOV:

401 ELEKTRIČKOVÉ ZASTÁVKY, PRÍSTREŠKY A DROBNÁ ARCHITEKTÚRA


402 AUTOBUSOVÉ ZASTÁVKY, PRÍSTREŠKY A DROBNÁ ARCHITEKTÚRA

403 ELEKTRIČKOVÉ ZASTÁVKY, SPEVNENÉ PLOCHY

620 PRÍPOJKY NN PRE ELEKTRIČKOVÉ ZASTÁVKY

642 KABELIZÁCIA PRE INFORMAČNÝ SYSTÉM DPB

Prehľadná situácia
M 1:5000

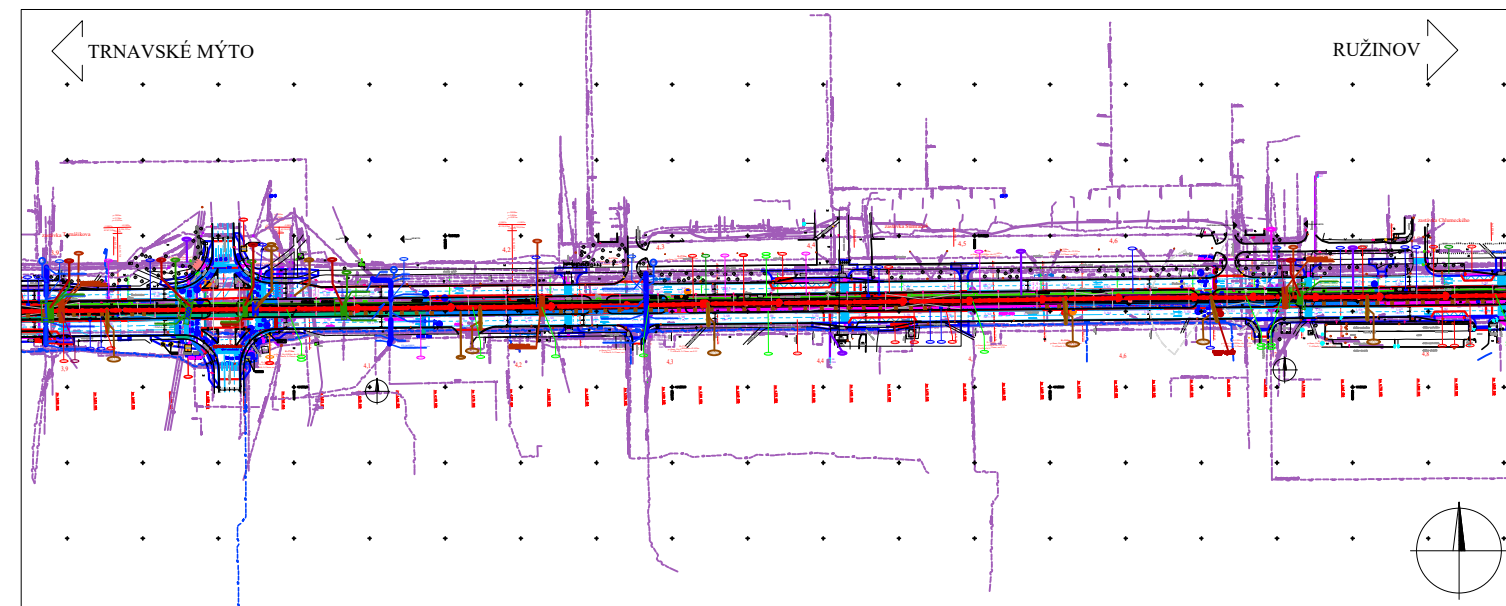

EURÓPSKA ÚNIA

Európske štrukturálne a investičné fondy
OP Integrovaná infraštruktúra 2014 – 2020




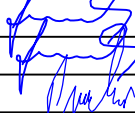


MINISTERSTVO
DOPRAVY A VÝSTAVBY
SLOVENSKEJ REPUBLIKY

D-792

SÚRADNICOVÝ SYSTÉM: S-JTSK v realizácii JTSK

VÝŠKOVÝ SYSTÉM: Bpv

NÁZOV STAVBY		Modernizácia elektrických tratí RUŽINOVSÁ RADIÁLA	
OBJEDNÁVATEĽ  BRATISLAVA		Hlavné mesto Slovenskej republiky Bratislava Primaciálne nám. 1, 814 99 Bratislava	
PROJEKTANT  DOPRAVOPROJEKT		DOPRAVOPROJEKT, a.s. Kominárska 141/2,4 832 03 Bratislava	
HLAVNÝ INŽINIER PROJEKTU Ing. Nikola Grančič		PODPIS 	
ČÍSLO ZÁKAZKY 8632-01			
PROJEKTANT OBJEKTU  DOPRAVOPROJEKT		DOPRAVOPROJEKT, a.s., divízia Bratislava II, Kominárska 141/2,4, 832 03 Bratislava	
ZODPOVEDNÝ PROJEKTANT Ing. Josef Sprušanský		PODPIS 	
VYPRACOVAL Ing. Josef Sprušanský		PODPIS	
KONTROLOVAL Ing. Pavol Prietoš		PODPIS	
IDENTIFIKAČNÉ ČÍSLO PRÍLOHY MET-RR-DSP-C-D000-79200-010-X			
KRAJ: BRATISLAVSKÝ KATASTRÁLNE ÚZEMIE: Staré Mesto, Nové Mesto, Nivy, Ružinov		DÁTUM 05/2023	
NÁZOV OBJEKTU AUTOMATY NA PREDAJ CL NA ZASTÁVKACH MHD		FORMÁT 4 x A4	
NÁZOV PRÍLOHY DISPOZÍCIA ZASTÁVKA SÚMRAČNÁ		MIERKA 1:200, (1:5000)	
		STUPEŇ PD DSP	
		Č. ZÁKAZKY 8632-01	
		Č. SOPRAVY	
		Č. PRÍLOHY 010	