

DRUH POVRCHU ÚZEMIA
KATASTRÁLNE ÚZEMIE
OKRES: BRATISLAVA III - NOVÉ MESTO
KRAJ: BRATISLAVSKÝ

SO 123
M 1:1000/1:100

EXIST. ASFALTOVÁ VOZOVKA
NOVÉ MESTO

Vajnorská ul. Křížna ul.

SKLONOVÉ POMERY:

TRATIVOD VPRAVO


KÓTY NIVELETY:

KÓTY TERÉNU:

POROVNÁVACIA ROVINA:

STANIČENIE:

SMEROVÉ POMERY:

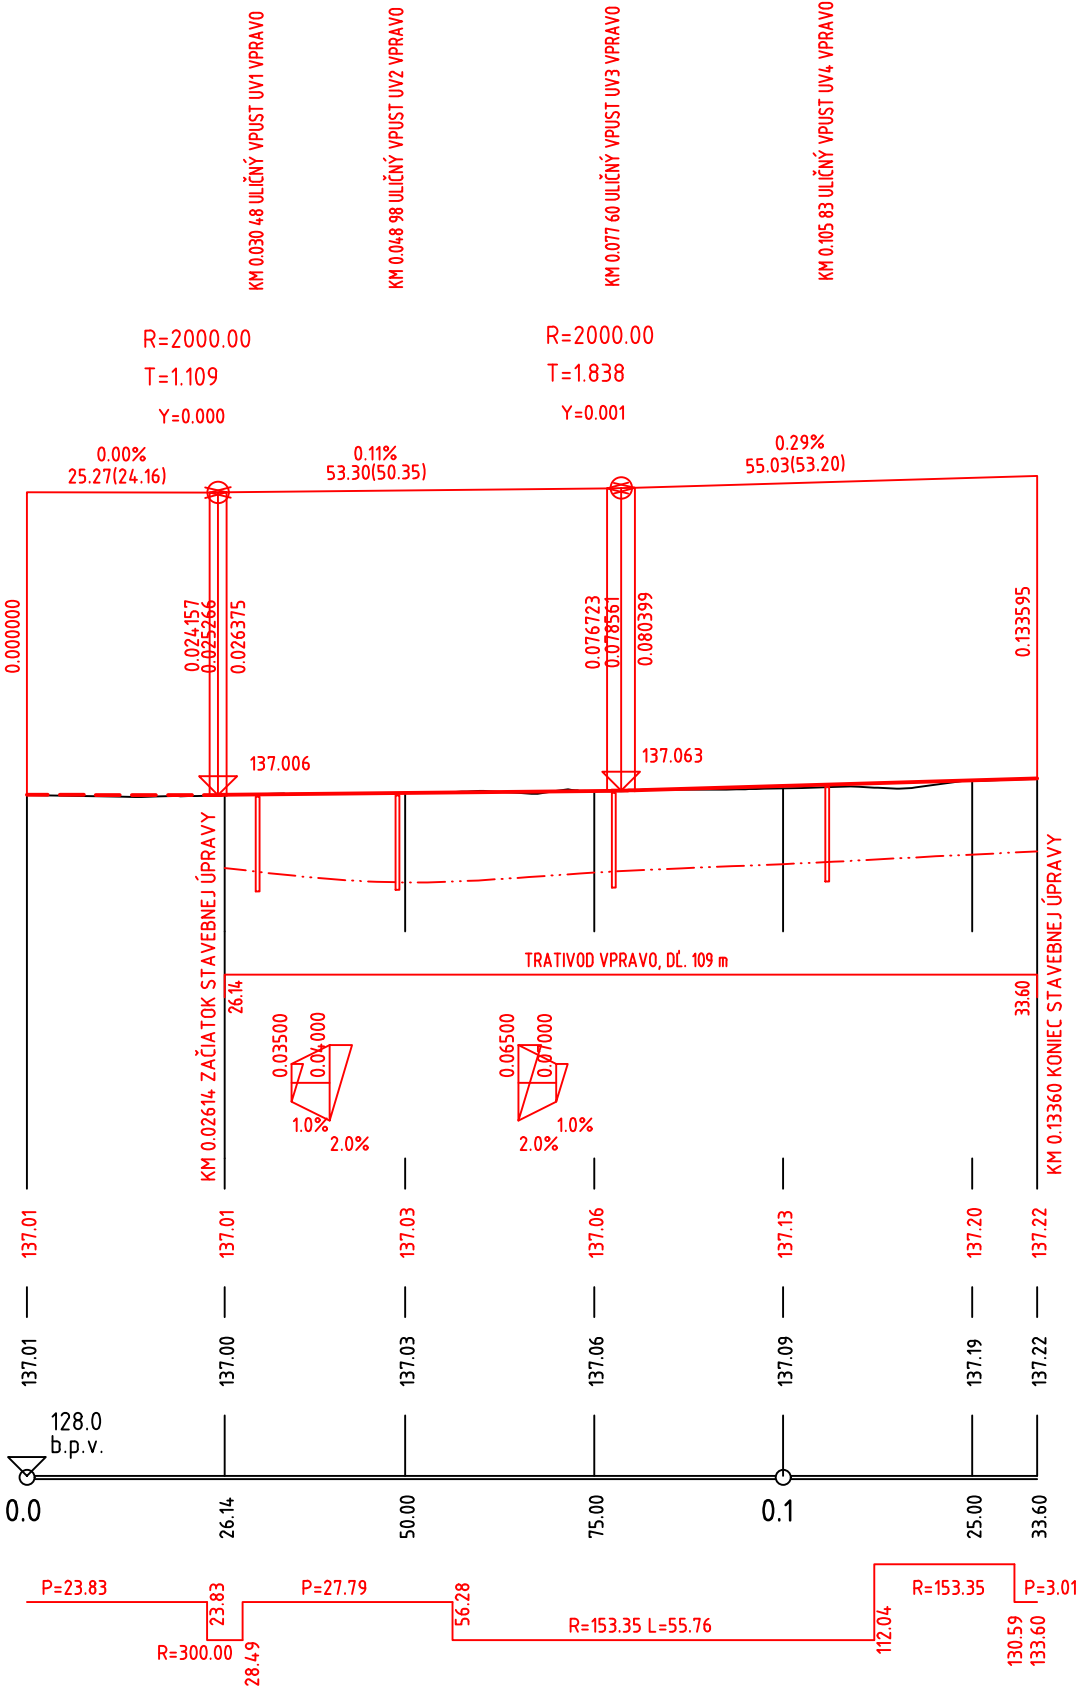





EURÓPSKA ÚNIA
Európske štrukturálne a investičné fondy
OP Integrovaná infraštruktúra 2014 – 2020



MINISTERSTVO
DOPRAVY A VÝSTAVBY
SLOVENSKEJ REPUBLIKY

D-123

SÚRADNICOVÝ SYSTÉM: S-JTSK v realizácii JTSK VÝŠKOVÝ SYSTÉM: BpV

NÁZOV STAVBY				Modernizácia električkových tratí RUŽINOVSKÁ RADIÁLA			
OBJEDNÁVATEĽ				Hlavné mesto Slovenskej republiky Bratislava Primaciálne nám. 1, 814 99 Bratislava			
PROJEKTANT				DOPRAVOPROJEKT, a.s. Kominárska 141/2,4 832 03 Bratislava			
				HLAVNÝ INŽINIER PROJEKTU		Ing. Nikola Grančič	
				ČÍSLO ZÁKAZKY		8632-01	
						PODPIS 	
PROJEKTANT OBJEKTU				DOPRAVOPROJEKT, a.s., divízia Bratislava II, Kominárska 141/2,4, 832 03 Bratislava			
				ZODPOVEDNÝ PROJEKTANT		Ing. Nikola Grančič	
				VYPRACOVAL		Ing. Ondrej Kozák	
				KONTROLOVAL		Ing. Nikola Grančič	
				IDENTIFIKAČNÉ ČÍSLO PRÍLOHY		MET-RR-DSP-C-D000-12300-003-X	
KRAJ: BRATISLAVSKÝ		OKRES: Bratislava II, III		DÁTUM		05.2023	
KATASTRÁLNE ÚZEMIE: Nové Mesto, Nivy				FORMÁT		2 A4	
NÁZOV OBJEKTU		ÚPRAVA KOMUNIKÁCIE NA TRNAVSKOM MÝTE		MIERKA		1:1000/1:100	
				STUPEŇ PD		DSP	
				Č. ZÁKAZKY		8632-01	
NÁZOV PRÍLOHY		POZDĽŽNY PROFIL		Č. SÚPRAVY		Č. PRÍLOHY	
						003	