


Pohľad  
M 1:25

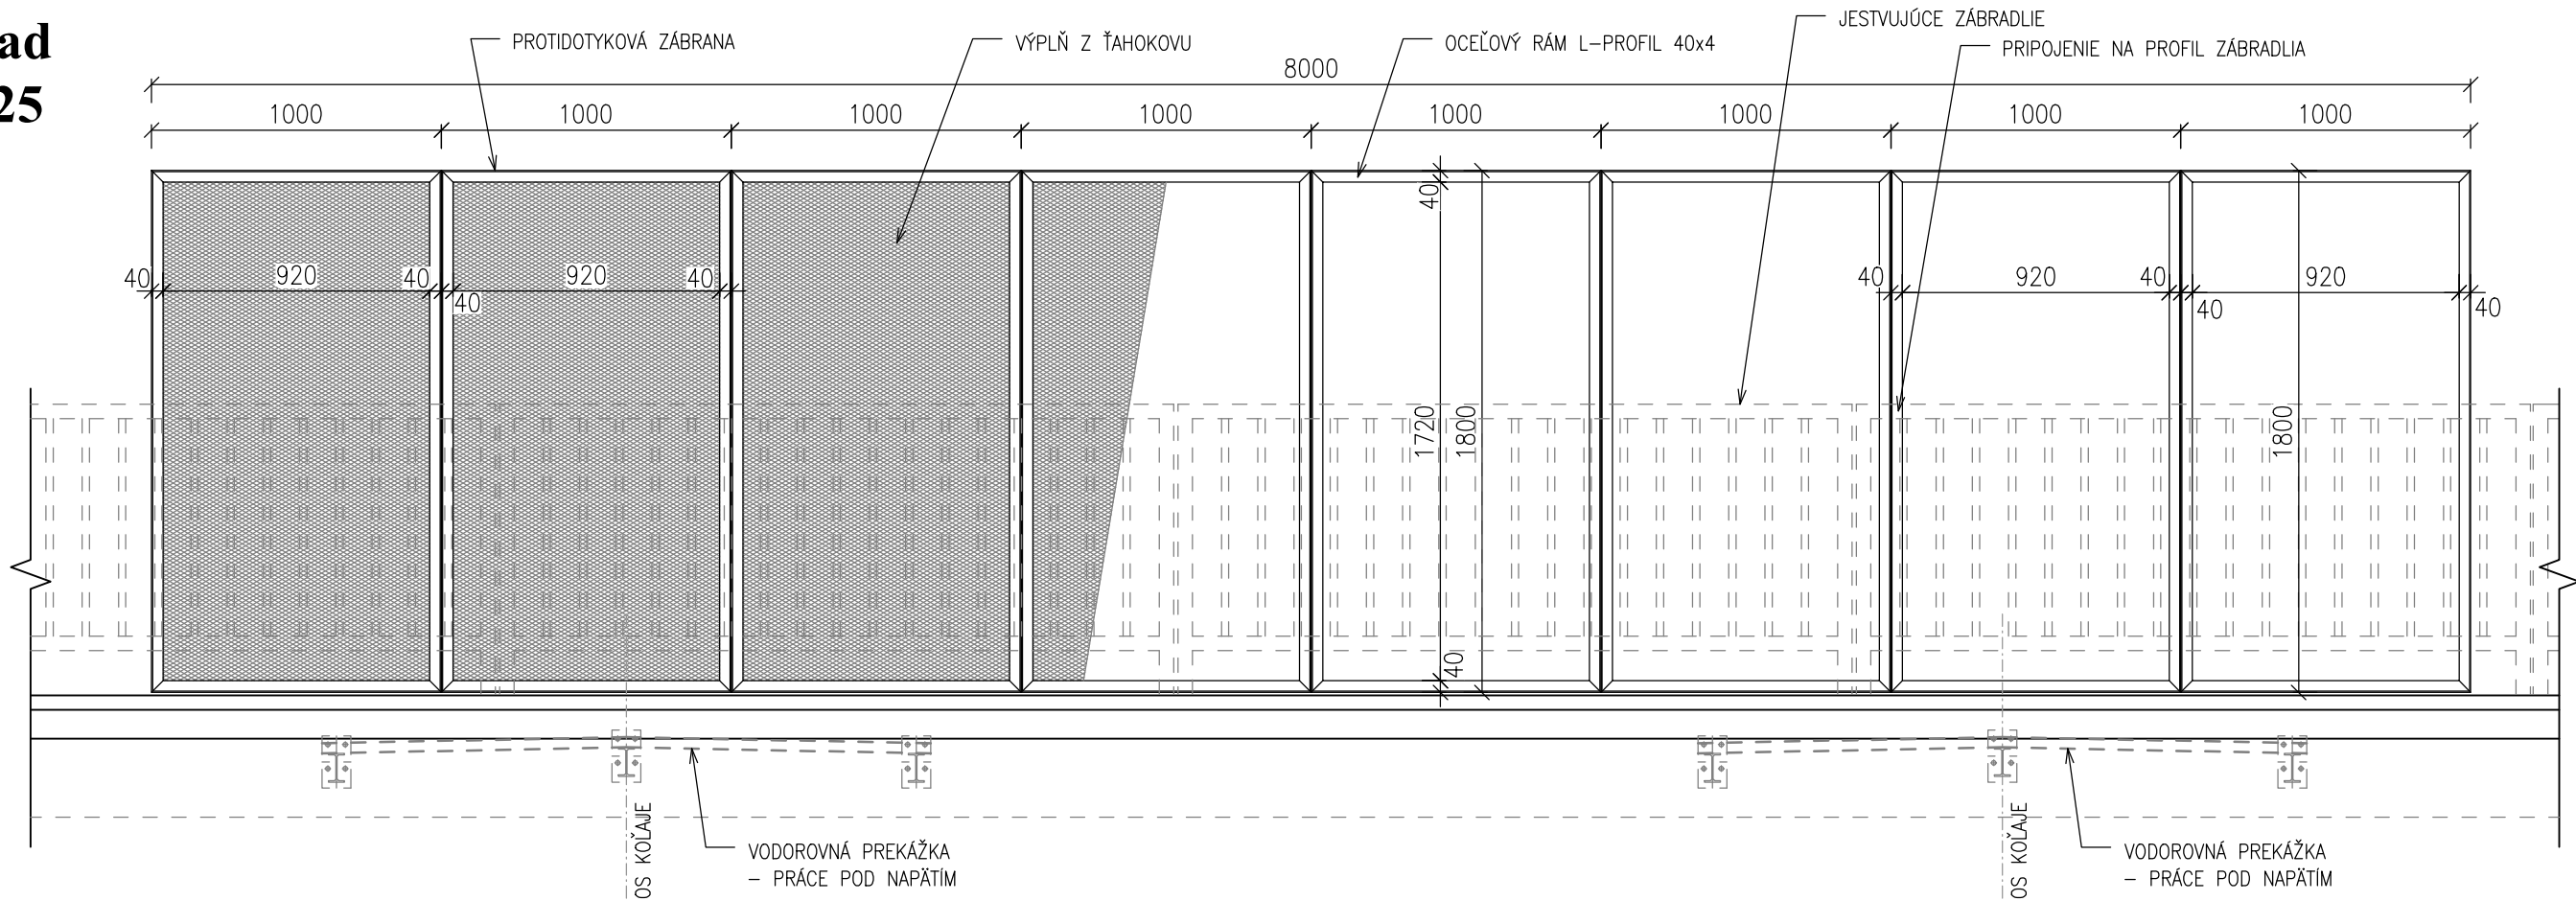

Rez  
M 1:25



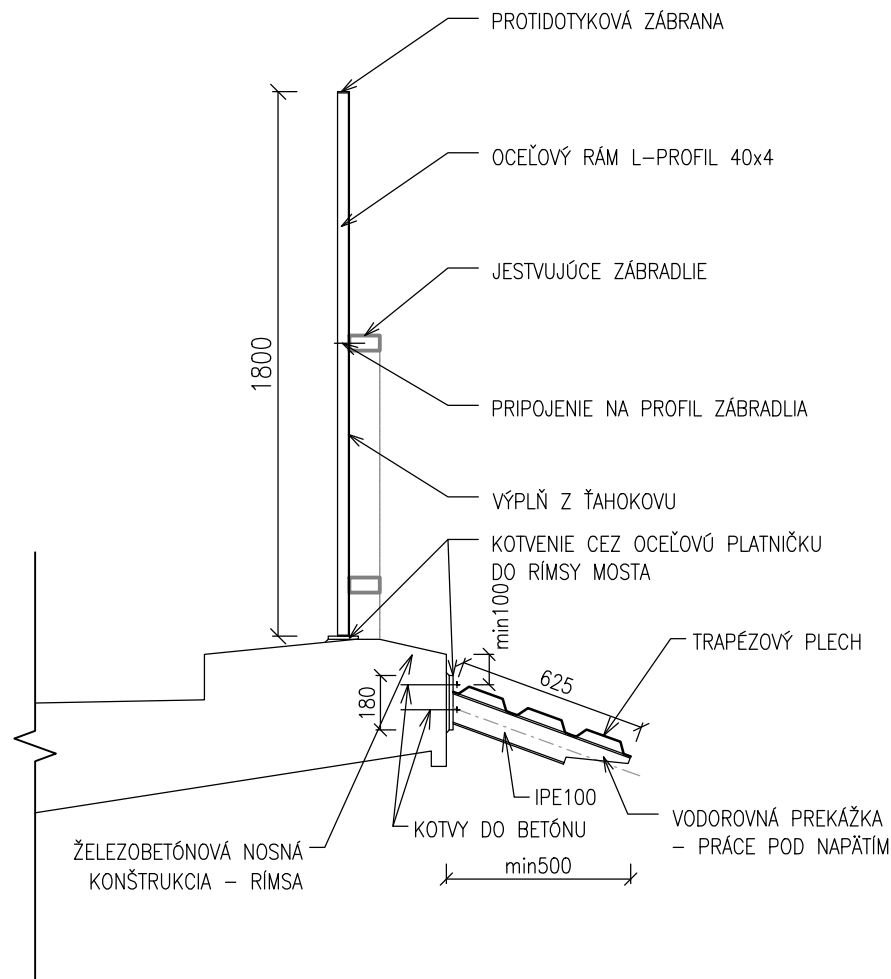


Schéma ukol'ajnenia  
M 1:100

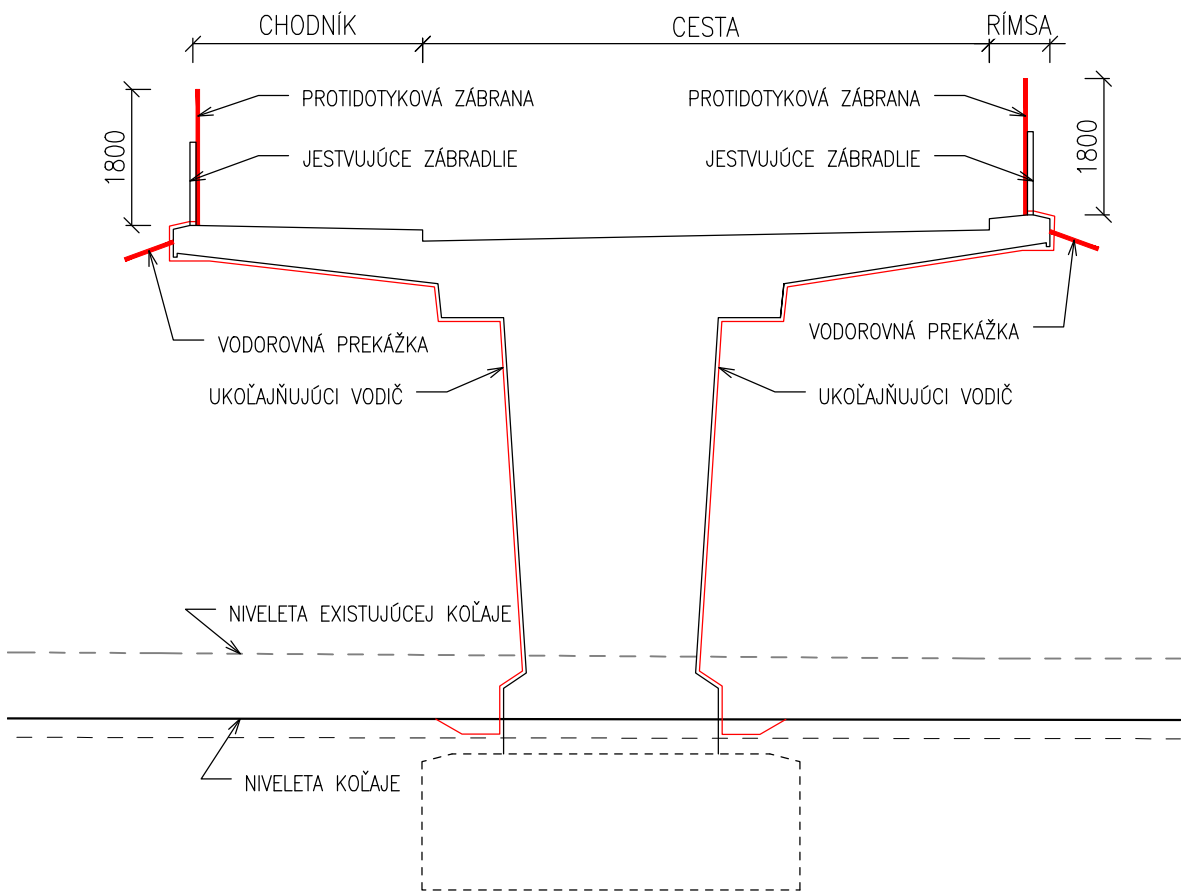

Vodorovná prekážka  
Pohľad a pôdorys  
M 1:25

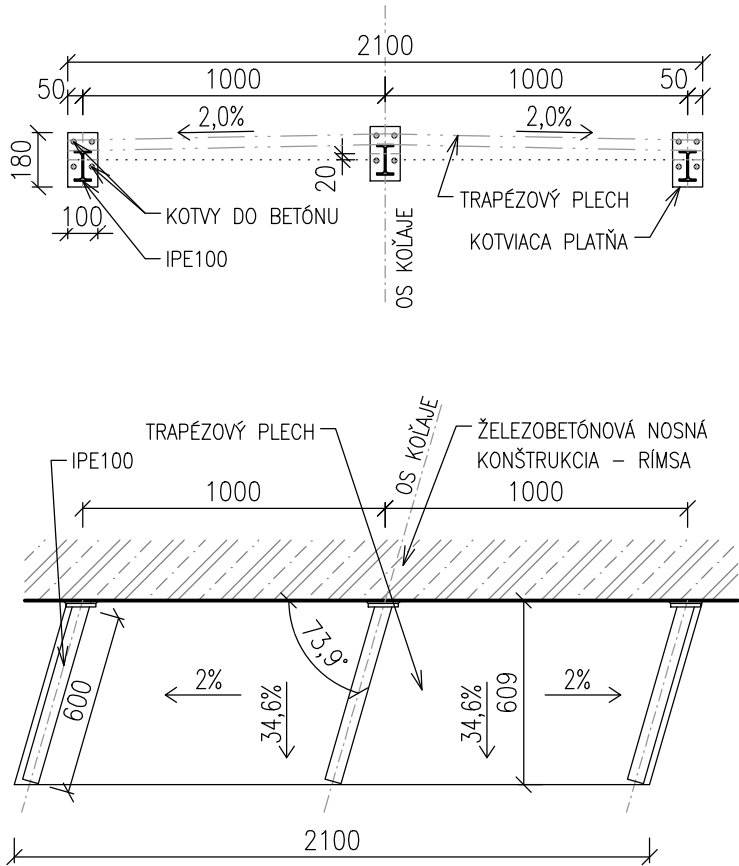

EURÓPSKA ÚNIA  
Európske štrukturálne a investičné fondy  
OP Integrovaná infraštruktúra 2014 – 2020

MINISTERSTVO  
DOPRAVY A VÝSTAVBY  
SLOVENSKEJ REPUBLIKY

D-320

SÚRADNICOVÝ SYSTÉM: S-JTSK v realizácii JTSK VÝŠKOVÝ SYSTÉM: Bpv

NÁZOV STAVBY <b>Modernizácia električkových tratí RUŽINOVSKÁ RADIÁLA</b>		
OBJEDNÁVATEĽ <b>BRATISLAVA</b>	Hlavné mesto Slovenskej republiky Bratislava Primaciálne nám. 1, 814 99 Bratislava	
PROJEKTANT <b>DOPRAVOPROJEKT</b>	DOPRAVOPROJEKT, a.s. Kominárska 141/2,4 832 03 Bratislava	
	HLAVNÝ INŽINIER PROJEKTU Ing. Nikola Grančič	PODPIS <i>Grančič</i>
PROJEKTANT OBJEKTU <b>DOPRAVOPROJEKT</b>		
DOPRAVOPROJEKT, a.s., divízia Bratislava II, Kominárska 141/2,4, 832 03 Bratislava		
ZODPOVEDNÝ PROJEKTANT	Ing. Rastislav Hajach	PODPIS <i>Hajach</i>
VYPRACOVAL	Ing. Rastislav Hajach	PODPIS <i>Hajach</i>
KONTROLOVAL	Ing.arch. Jozef Marioth	PODPIS <i>Marioth</i>
IDENTIFIKAČNÉ ČÍSLO PRÍLOHY	MET-RR-DSP-C-D000-32000-003-X	
KRAJ: BRATISLAVSKÝ KATASTRÁLNE OZEMIE: Nivy		DÁTUM 05.2023
NÁZOV OBJEKTU <b>PROTIDOTYKOVÉ ZÁBRANY NA MOSTE BAJKALSKÁ</b>		FORMÁT 3 x A4
NÁZOV PRÍLOHY <b>KONŠTRUKCIA PROTIDOTYKOVEJ ZÁBRANY</b>		MIERKA 1:25, 1:100
		STUPEŇ PD DSP
		Č. ZÁKAZKY 8632-01
		Č. SÓPRAVY 003