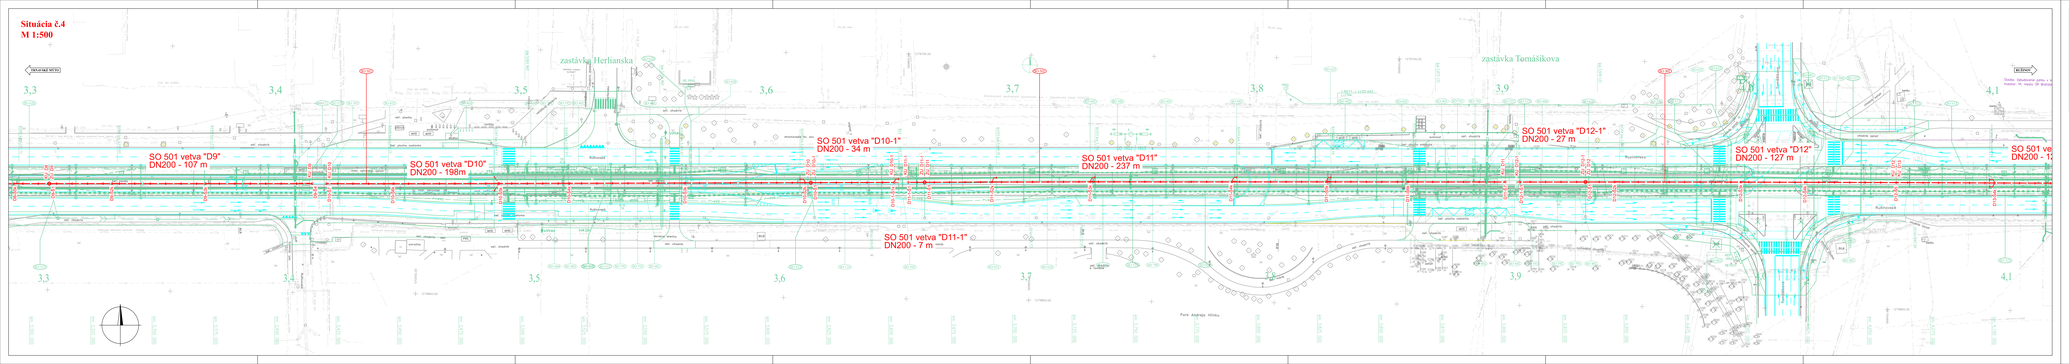

LEGENDA:

- SO 501 Obvodenie električkovej trate
- zastavený pomyselný smer
- skrývajúce objekty nástroj
- nadzemné a podzemné zariadenie
- vegetácia, plochy

NOVÉ INŽ. SIETE, VEDENIA A ZARIADENIA:

- kanalizácia, odvodnenie
- vodovod
- vodovod
- nízkopätové vedenia NN
- nízkopätové vedenia VN
- vstupy uvedenia
- osvetlenie

ORIENTAČNÝ ZAMER JESTVUJÚCICH INŽ. SIETI

- kanalizácia
- plynovod NTL
- plynovod STL
- vodovod
- vodovod
- nízkopätové vedenia NN
- nízkopätové vedenia VN
- vstupy uvedenia
- osvetlenie vedenia
- uličkové vedenia

EURÓPSKA ÚNIA
Európske štrukturálne a investičné fondy
OP Integrovaná infraštruktúra 2014 – 2020

MINISTERSTVO DOPRAVY A VÝSTAVBY SLOVENSKEJ REPUBLIKY

D-501

STAVEBNÝ SYSTÉM: S-JTR + metro/ JTR

VÝKRESY SYSTÉM: Bp-

NÁZOV STAVBY: Modernizácia električkových tratí RUŽINOVSKÁ RADIÁLA

MIESTO: Hlavné mesto Slovenskej republiky Bratislava, Primaciálne nám. 1, 814 99 Bratislava

OBSTARÁVATEĽ: DPB a.s.

PROJEKTANT: DOPRAVOPROJEKT, a.s., Bučiny Bratislava 3, Kamenárska 14/17A, 832 03 Bratislava

HLAVNÝ PROJEKTANT	Ing. Ivana Jakubová	11/2016	
HLAVNÝ INŽINIER PROJEKTU	Ing. Ivana Jakubová	11/2016	
VYPRACOVAL	Ing. Jan Hrtus	11/2016	
ZODPOVEDNÝ PROJEKTANT	Ing. Jan Hrtus	11/2016	
ČÍSLO ZMLUVY OBJEDNÁVATEĽA	MT-PP-DP-2-2000-16/16-1-1		

Mgr. Ing. Jozef Mihál, PhD.
generálny riaditeľ, člen rady, riaditeľ divízie, Ing. Jozef Mihál, PhD.

MIERKA	M 1:500
FORMÁT	A0
LISTOV	1
LISTOV PO.	1
ZP ČÍSLO	501-01
ČÍSLO	014

NÁZOV ČASTI: OBVODNENIE ELEKTRIČKOVEJ TRATE

NÁZOV PRÍLOHY: SITUÁCIA č.4
KM 3,3 – KM 4,1