


ULOŽENIE POTRUBIA KANALIZÁCIE
V SPOLOČNOM VÝKOPE S VODOVODOM

M 1:20

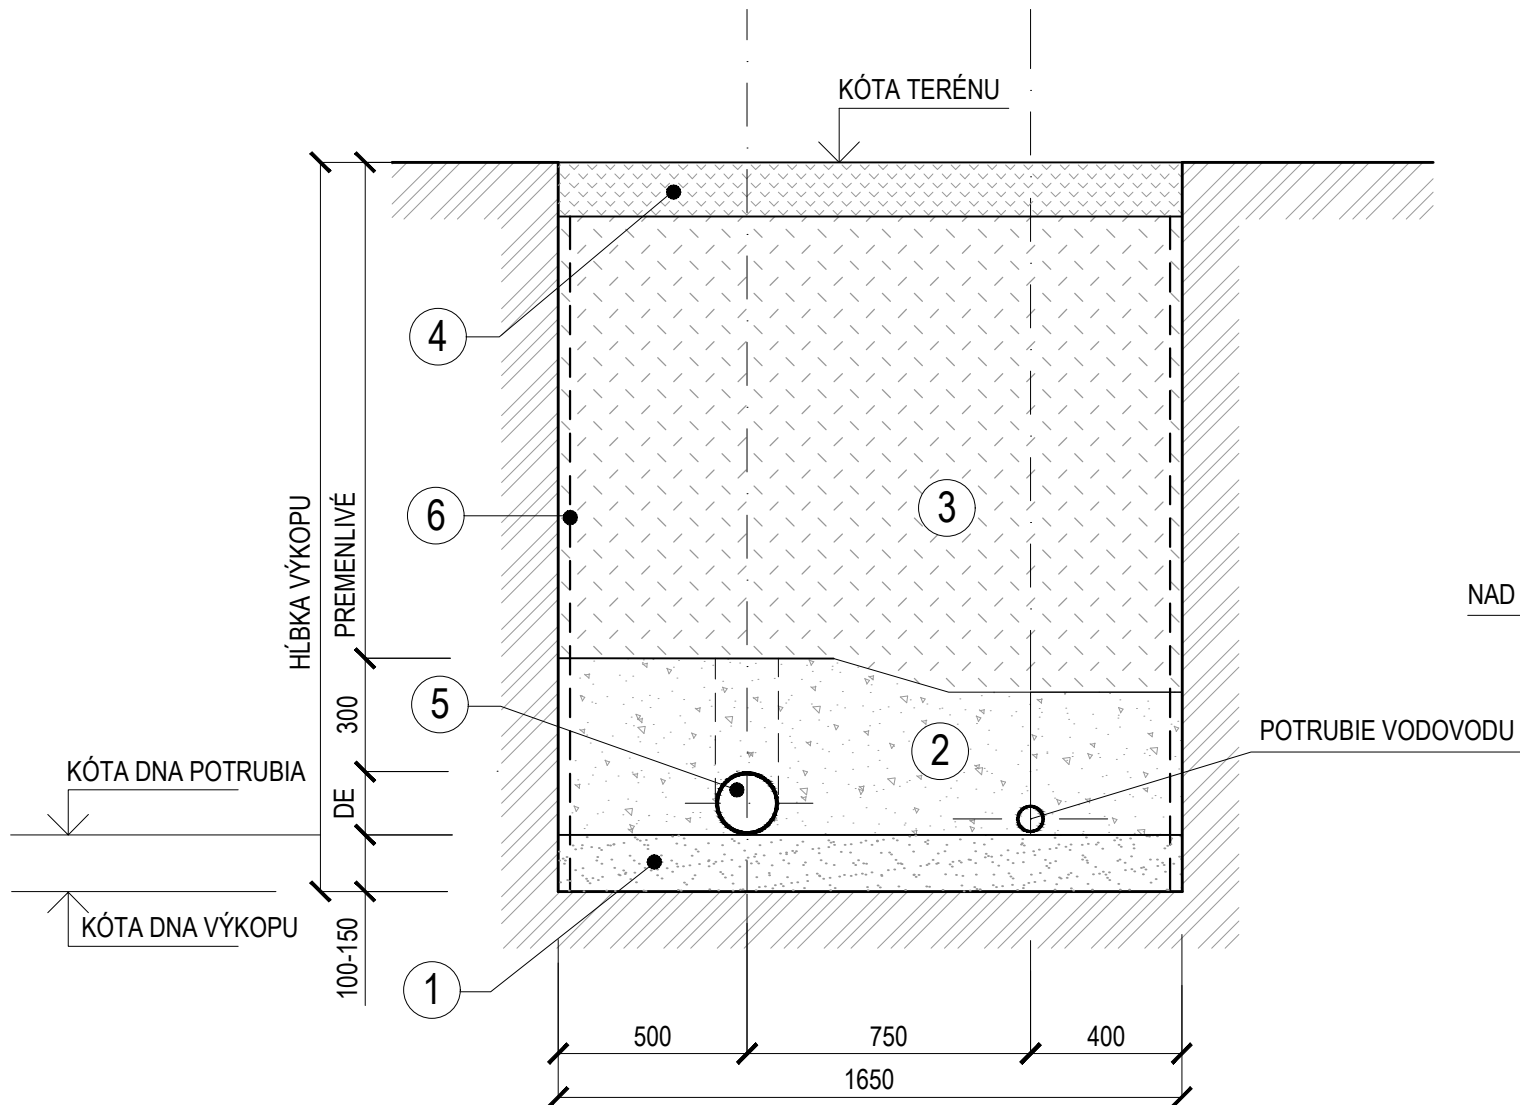


LEGENDA:

1. PODKLADNÉ LŇŽKO POD POTRUBIE Z PIESKU, HRŮBKA min.100mm, FRAKCIA ZRNA 0 - 8 mm
2. BOČNÝ A KRYCÍ OBSYP POTRUBIA - ZHUTNENÝ ŠTRKOPIESOK G1 DOBRE ZRNENÝ, FRAKCIA DO 22 mm PRÍP. OBSYP POTRUBIA PREOSIATOU ZEMINOU Z VÝKOPU SO ZHUTNENÍM
3. HUTNENÝ ZÁSYP RYHY Z NESÚDRŽNÉHO MATERIÁLU PO VRSTVÁCH HRŮBKY MAX 30cm
4. ZATRÁVNENIE + OHUMUSOVANIE, SPÄTNÁ ÚPRAVA POVRCHU VÝKOPOVEJ RYHY
5. POTRUBNÝ ROZVOD KANALIZÁCIE Z PP (PVC) RŮR DN125, DN150 A DN200 mm
6. PRÍLOŽNÉ PAŽENIE STENY VÝKOPOVEJ RYHY

VZOROVÉ ULOŽENIE POTRUBIA

M 1:20

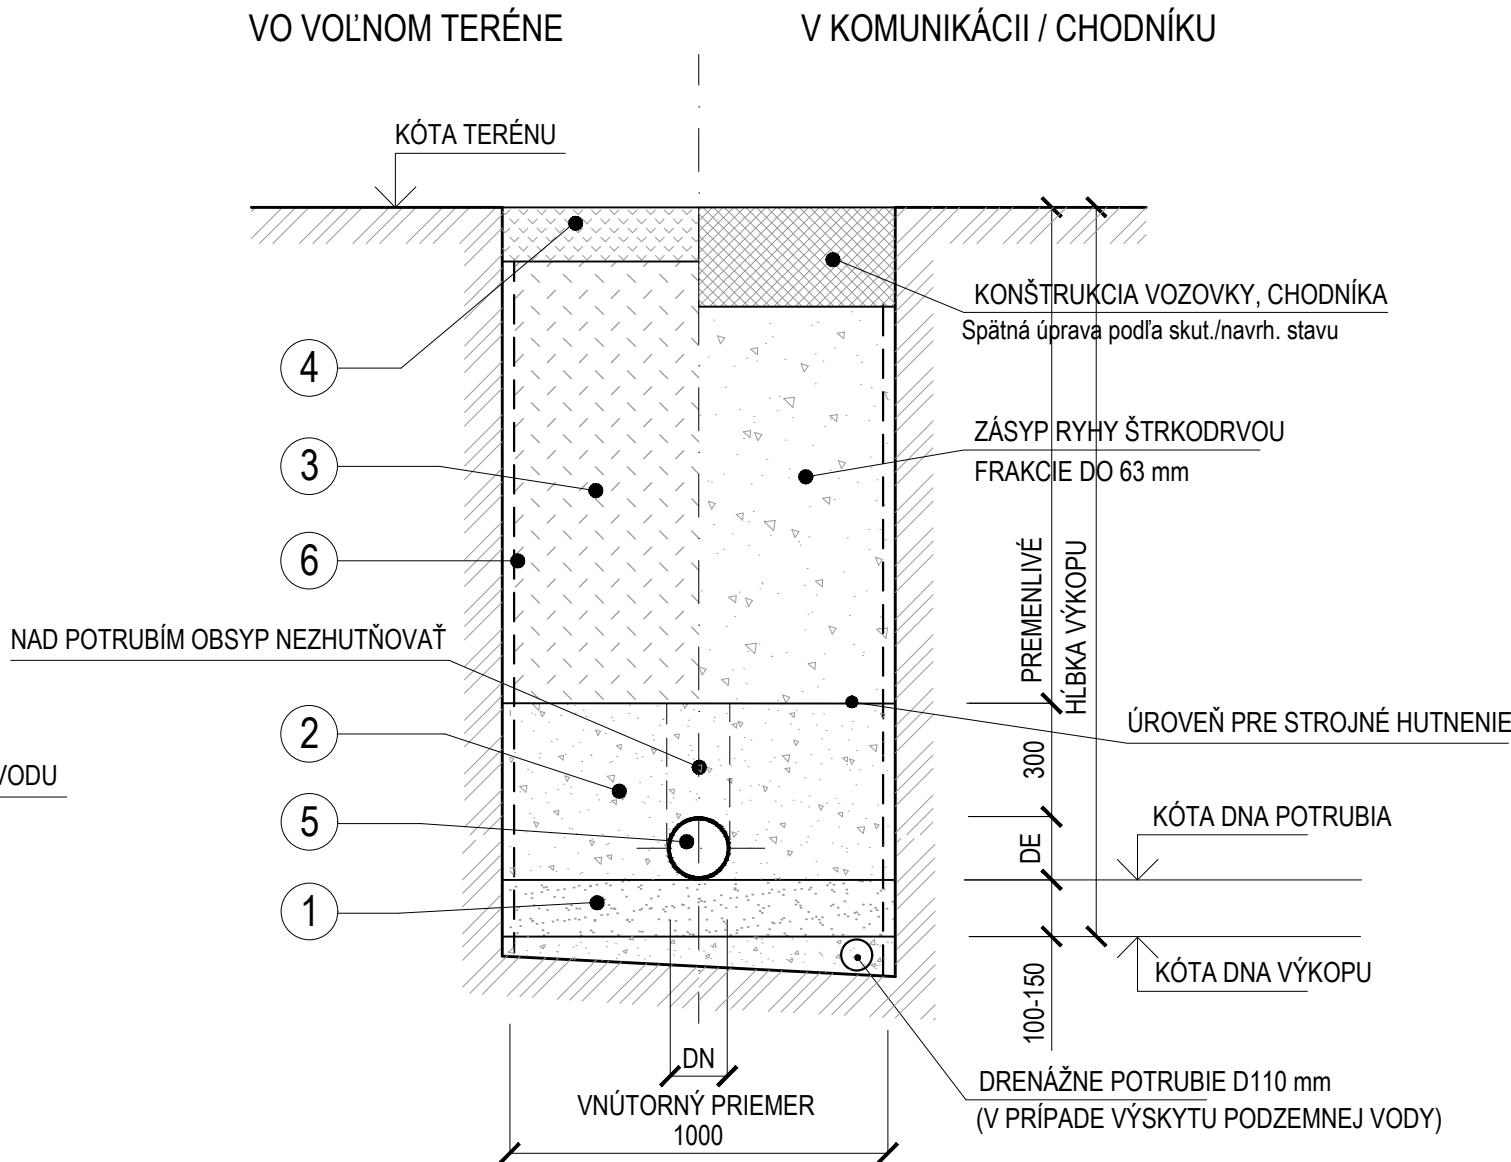

POZNÁMKY :

- STENY VÝKOPOVEJ RYHY MUSIA BYŤ OD VÝŠKY 1,2 m ZABEZPEČENÉ PRÍLOŽNÝM PAŽENÍM
- PRED ZAPOČATÍM VÝKOPOVÝCH PRÁC NA TRASE KANALIZÁCIE MUSIA BYŤ VYTÝČENÉ VŠETKY EXIST. PODZEMNÉ VEDENIA, ABY V MIESTE KRIŽOVANIA, RESP. SÚBEHU NEDOŠLO K ICH PRÍPADNÉMU POŠKODENIU. V TOMTO MIESTE MUSÍ BYŤ VÝKOP REALIZOVANÝ RUČNÝM SPÔSOBOM.



EURÓPSKA ÚNIA
Európske štrukturálne a investičné fondy
OP Integrovaná infraštruktúra 2014 – 2020



D-514

SÚRADNICOVÝ SYSTÉM: S-JTSK v realizácii JTSK VÝŠKOVÝ SYSTÉM: BpV

NÁZOV STAVBY Modernizácia električkových tratí RUŽINOVSKÁ RADIÁLA		
OBJEDNÁVATEĽ BRATISLAVA	Hlavné mesto Slovenskej republiky Bratislava Primaciálne nám. 1, 814 99 Bratislava	

DOPRAVOPROJEKT	DOPRAVOPROJEKT, a.s. Kominárska 141/2,4 832 03 Bratislava		PODPIS <i>Granič</i>
	HLAVNÝ INŽINIER PROJEKTU	Ing. Nikola Grančič	
	ČÍSLO ZÁKAZKY	8632-01	

DOPRAVOPROJEKT	DOPRAVOPROJEKT, a.s., divízia Bratislava II, Kominárska 141/2,4, 832 03 Bratislava		
	ZODPOVEDNÝ PROJEKTANT	Ing. Peter MÉSAROS	PODPIS <i>Mesaros</i>
	VYPRACOVAL	Ing. Peter MÉSAROS	PODPIS <i>Mesaros</i>
	KONTROLOVAL	Roman ZÁLEŠÁK	PODPIS <i>Zalesak</i>
	IDENTIFIKAČNÉ ČÍSLO PRÍLOHY	MET-RR-DSP-C-D000-51400-006-X	

KRAJ: BRATISLAVSKÝ KATASTRÁLNE OZEMIE: Ružinov	OKRES: Bratislava II	DÁTUM 05.2023
NÁZOV OBJEKTU MENIAREŇ ASTRONOMICKÁ, KANALIZAČNÁ PRÍPOJKA		FORMÁT 3 A4
NÁZOV PRÍLOHY VZOROVÉ ULOŽENIE POTRUBIA		MIERKA 1:20
		STUPEŇ PD DSP
		Č. ZÁKAZKY 8632-01
		Č. SÚPRAVY 006