

KATASTER
DRUH POVRCHU
VZDIALENOSŤ LOMOVÝCH BODOV

SMEROVÉ POMERY

POZDĹŽNY PROFIL

SO 521 PRELOŽKA VODOVODU V RUŽINOVskej ULICI
VETVA "V5"

MIERKA 1:250/1:100

LEGENDA TYPU ČIAR

Pôvodný terén
Upravený terén
Navrh. potrubie

Hĺbka výkopu


Kóta dna potrubia

Kóta pôvodného terénu

Porovnávacia rovina

Staničenie [km/m]

Profil[mm] - materiál - dĺžka[m]
Sklon [%] - dĺžka [m]
Uloženie potrubia

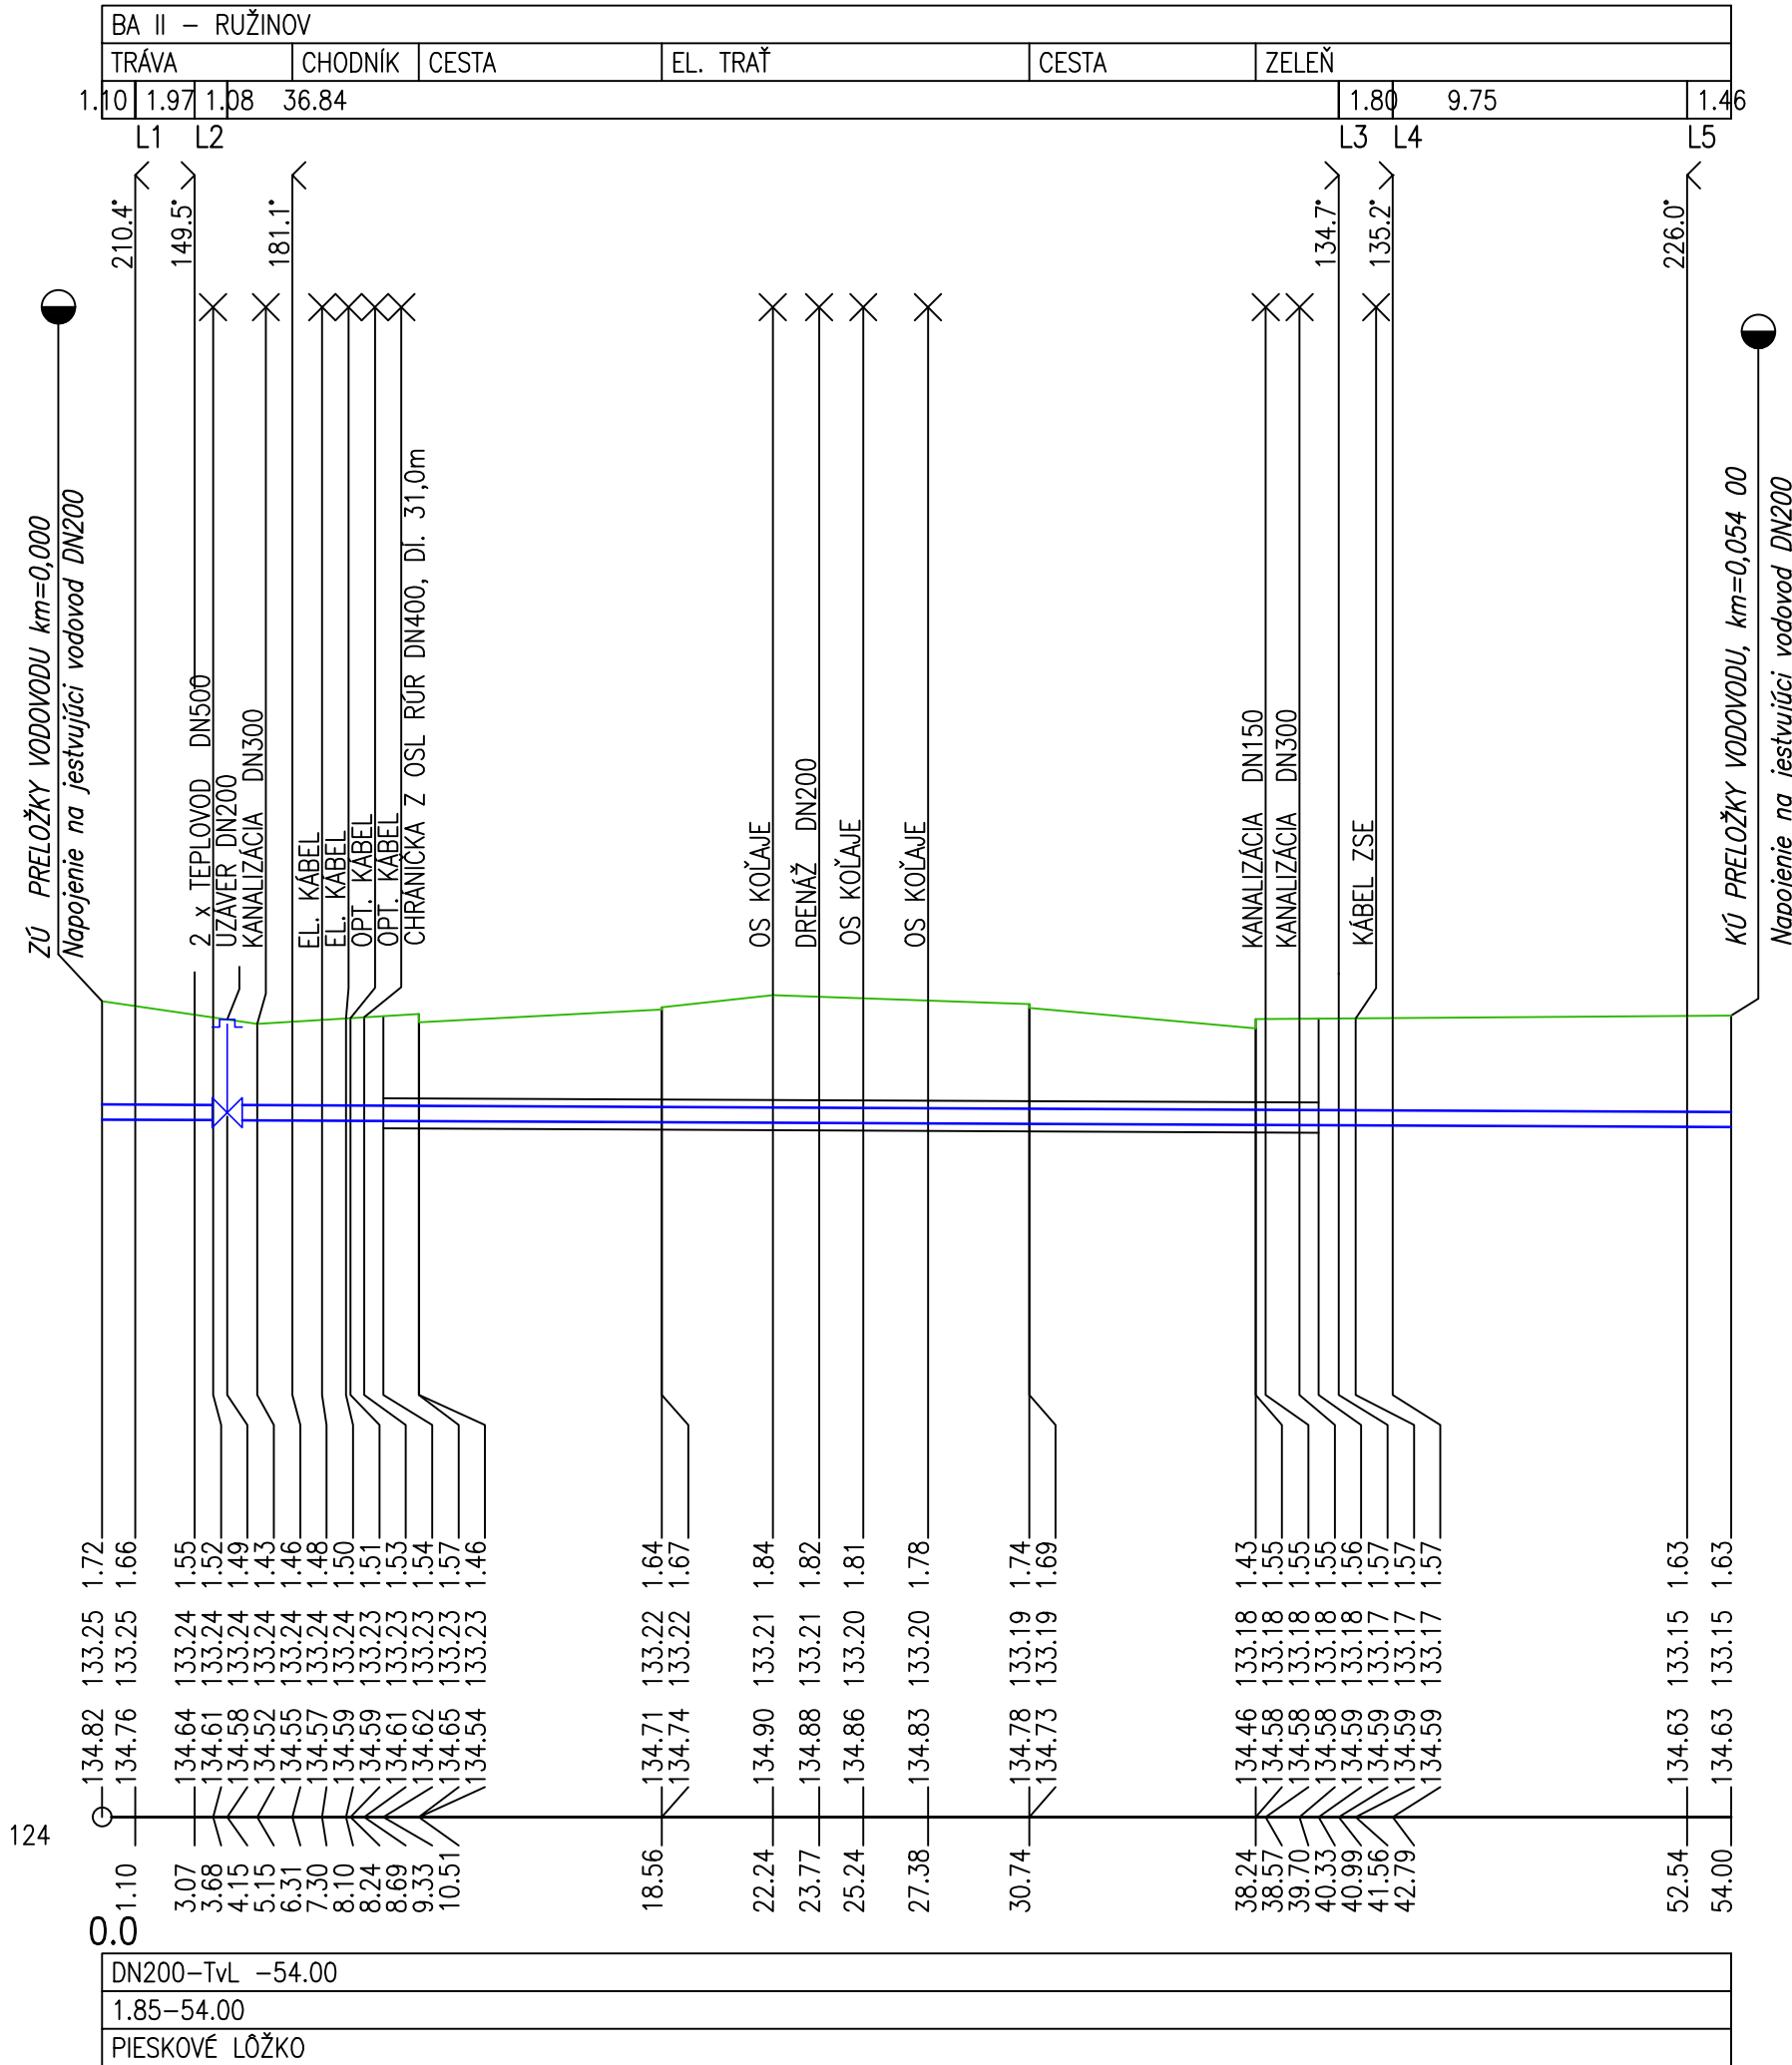

EURÓPSKA ÚNIA

Európske štrukturálne a investičné fondy

OP Integrovaná infraštruktúra 2014 – 2020

MINISTERSTVO

DOPRAVY A VÝSTAVBY

SLOVENSKEJ REPUBLIKY

D-521

mi

SÚRADNICOVÝ SYSTÉM: S–JTSK v realizácii JTSK

VÝŠKOVÝ SYSTÉM: Bpv

NÁZOV STAVBY			
Modernizácia električkových tratí			
RUŽINOVSKÁ RADIÁLA			
OBJEDNÁVATEĽ		Hlavné mesto Slovenskej republiky Bratislava	
		Primaciálne nám. 1, 814 99 Bratislava	
PROJEKTANT		DOPRAVOPROJEKT, a.s.	
		Kominárska 141/2,4	
		832 03 Bratislava	
HLAVNÝ INŽINIER PROJEKTU		Ing. Nikola Grančič	
ČÍSLO ZÁKAZKY		8632–01	
PODPIS		Gurčo	
PROJEKTANT OBJEKTU		DOPRAVOPROJEKT, a.s., divízia Bratislava II, Kominárska 141/2,4, 832 03 Bratislava	
		ZODPOVEDNÝ PROJEKTANT	
		Ing. Peter Mészáros	
VYPRACOVAL		Ing. Peter Mészáros	
KONTROLOVAL		Roman Zálešák	
IDENTIFIKAČNÉ ČÍSLO PRÍLOHY		MET–RR–DSP–C–D000–52100–008–X	
KRAJ: BRATISLAVSKÝ		OKRES: Bratislava II	
KATASTRÁLNE OZEMIE: Ružinov		DÁTUM	
		05.2023	
NÁZOV OBJEKTU		FORMÁT	
		3 A4	
OCHRANA VODOVODU V RUŽINOVskej ULICI		MIERKA	
		1:250/1:100	
		STUPEŇ PD	
		DSP	
		Č. ZÁKAZKY	
		8632–01	
NÁZOV PRÍLOHY		Č. SÓPRAVY	
POZDĹŽNY PROFIL VETVY "V5"		Č. PRÍLOHY	
		008	