


## Zoznam vytyčovaných bodov

Stred – Os trakčného stožiaru

Vytyčovaný bod	Y	X	Poznámka
SO601_122	571861,183	1279499,997	SO 601 – Stožiar č. 2-019
SO601_123	571852,384	1279512,437	SO 601 – Stožiar č. 2-020
SO601_124	571839,544	1279531,155	SO 601 – Stožiar č. 2-021
SO601_125	571846,260	1279535,673	SO 601 – Stožiar č. 2-021A
SO601_126	571826,282	1279551,377	SO 601 – Stožiar č. 2-022
SO601_127	571811,095	1279573,557	SO 601 – Stožiar č. 2-023
SO601_128	571817,621	1279577,980	SO 601 – Stožiar č. 2-023A
SO601_129	571796,389	1279595,355	SO 601 – Stožiar č. 2-024
SO601_130	571802,646	1279599,745	SO 601 – Stožiar č. 2-024A
SO601_131	571780,914	1279618,371	SO 601 – Stožiar č. 2-X06
SO601_132	571765,055	1279641,768	SO 601 – Stožiar č. 2-025
SO601_133	571751,029	1279662,463	SO 601 – Stožiar č. 2-026
SO601_134	571736,854	1279683,023	SO 601 – Stožiar č. 2-027
SO601_135	571720,898	1279706,747	SO 601 – Stožiar č. 2-028
SO601_136	571727,220	1279711,031	SO 601 – Stožiar č. 2-028A
SO601_137	571705,205	1279729,914	SO 601 – Stožiar č. 2-X07
SO601_138	571711,304	1279734,430	SO 601 – Stožiar č. 2-028B
SO601_139	571689,185	1279750,747	SO 601 – Stožiar č. 2-029
SO601_140	571528,280	1279825,361	SO 601 – Stožiar č. 2-X08
SO601_141	571521,252	1279824,739	SO 601 – Stožiar č. 2-030
SO601_142	571524,337	1279800,947	SO 601 – Stožiar č. 2-031
SO601_143	571404,766	1279814,543	SO 601 – Stožiar č. 2-032
SO601_144	571406,900	1279790,925	SO 601 – Stožiar č. 2-033
SO601_145	571389,435	1279813,198	SO 601 – Stožiar č. 2-X09
SO601_146	571391,792	1279788,559	SO 601 – Stožiar č. 2-034

POZNÁMKA  
Vytýčenie priestorovej polohy stavebného objektu je spracované na základe overených a orientačne zakreslených inžinierskych sietí. Pred realizáciou stavebného objektu je potrebné všetky inžinierske siete vytýčiť a prípadné nezrovnalosti zpracovať do ďalšieho stupňa PD DRS.

KLAD LISTOV VYTÝČENIA:

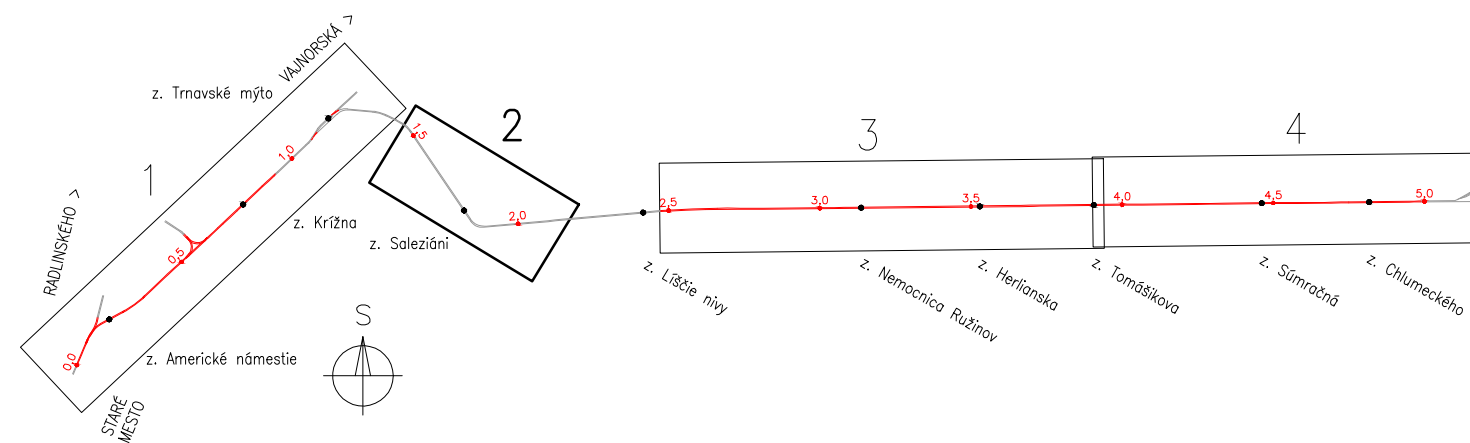

# D-601

SÚRADNICOVÝ SYSTÉM: S–JTSK v realizácii JTSK  
VÝŠKOVÝ SYSTÉM: Bpv

NAZOV STAVBY		Modernizácia električkových tratí RUŽINOVSKÁ RADIÁLA	
OBJEDNÁVATEĽ  BRATISLAVA		Hlavné mesto Slovenskej republiky Bratislava Prímadiálne nám. 1, 814 99 Bratislava	
PROJEKTANT 		DOPRAVOPROJEKT, a.s. Kominárska 141/2,4 832 03 Bratislava	
HLAVNÝ INŽINIER PROJEKTU Ing. Nikola Grančič		PODPIS 	
ČÍSLO ZAKÁZKY		8632-01	
PROJEKTANT OBJEKTU 		Elektroline a.s., K Ládví 1805/20, 184 00 Praha 8	
ZODPOVEDNÝ PROJEKTANT Ing. Gabriela Kotáčková		PODPIS 	
VYPRACOVÁVAL Ing. Kateřina Švehlová		PODPIS 	
KONTROLOVAL Ing. Jakub Kern		PODPIS 	
IDENTIFIKAČNÉ ČÍSLO PRÍLOHY		MET-RR-DSP-C-D000-60100-022-X	
KRAJ: BRATISLAVSKÝ		OKRES: Bratislava I, Bratislava II, Bratislava III	
KATASTRÁLNE ÚZEMIE: Staré Mesto, Nové Mesto, Nivy, Ružinov		DÁTUM 05.2023	
NAZOV OBJEKTU MODERNIZÁCIA TROLEJOVÉHO VEDENIA		FORMÁT 5x A4	
		MIERKA 1:1000	
		STUPER PD DSP	
		Č. ZAKÁZKY 8632-01	
NAZOV PRÍLOHY VYTÝČENIE PRIESTOROVEJ POLOHY KM 1,4 – KM 2,1		Č. SÚPRAVY	
		Č. PRÍLOHY 022	