
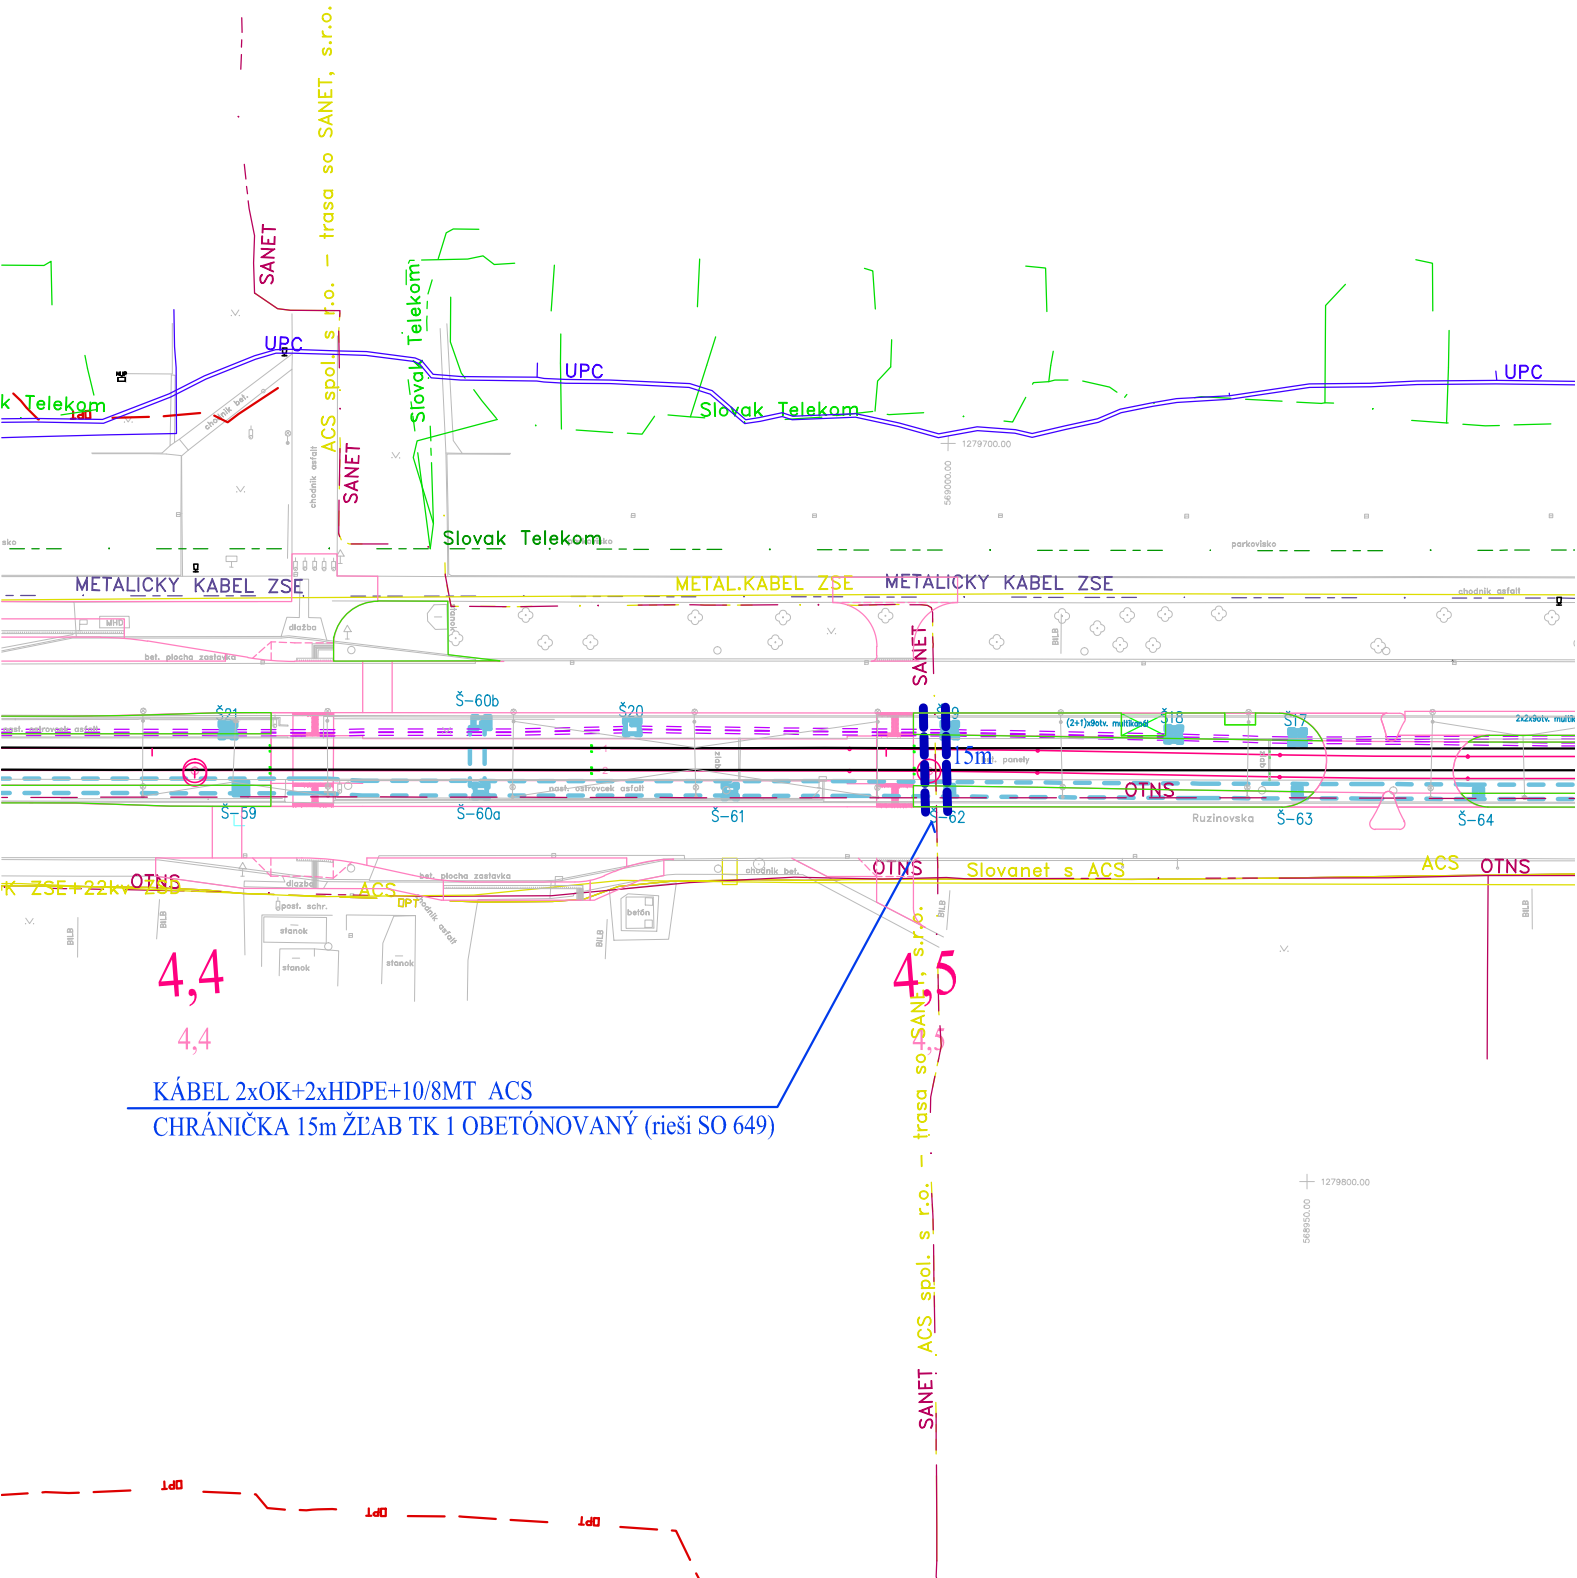


LEGENDA:

- Trasa preložky kábla
- Projektovaná chránička na kábli v metroch
- Projektovaná spojka S na kábli
- Kábel sa ruší
- Tvárniová trať DPB

Situácia, mierka 1:1000

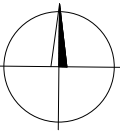

EURÓPSKA ÚNIA  
Európske štrukturálne a investičné fondy  
OP Integrovaná infraštruktúra 2014 – 2020



MINISTERSTVO  
DOPRAVY A VÝSTAVBY  
SLOVENSKEJ REPUBLIKY

D-647

SÚRADNICOVÝ SYSTÉM: S-JTSK v realizácii JTSK

VÝŠKOVÝ SYSTÉM: BpV

NÁZOV STAVBY			
Modernizácia električkových tratí RUŽINOVSKÁ RADIÁLA			
OBJEDNÁVATEĽ		Hlavné mesto Slovenskej republiky Bratislava Primaciálne nám. 1, 814 99 Bratislava	
PROJEKTANT		DOPRAVOPROJEKT, a.s. Kominárska 141/2,4 832 03 Bratislava	
HLAVNÝ INŽINIER PROJEKTU		Ing. Nikola Grančič	PODPIS
ČÍSLO ZÁKAZKY		8632-01	
PROJEKTANT OBJEKTU			
Ing. Ľubomír Šimlovič – E L C O N T, Riazanská 68, 831 02 Bratislava			
ZODPOVEDNÝ PROJEKTANT		Ing. Ľubomír Šimlovič	
VYPRACOVAL		Ing. Ľubomír Šimlovič	
KONTROLOVAL		Ing. Peter Berešík	
IDENTIFIKAČNÉ ČÍSLO PRÍLOHY		MET-RR-DSP-C-D000-64700-015-X	
KRAJ: BRATISLAVSKÝ		OKRES: Bratislava I, Bratislava II	DÁTUM
KATASTRÁLNE ÚZEMIE: Staré Mesto, Nivy, Ružinov			05.2023
NÁZOV OBJEKTU		OCHRANA VEDENÍ ACS	FORMÁT
			2 A4
			MIERKA
			1:1000
			STUPEŇ PD
			DSP
			Č. ZÁKAZKY
			8632-01
NÁZOV PRÍLOHY		Č. SÚPRAVY	Č. PRÍLOHY
SITUÁCIA č.5			015