

Dial Telecom, a.s. – organizačná zložka
Zámocká 30/7074
811 01 Bratislava
tel.: +421 903 650 569
www.dialtelecom.cz
e-mail: dialtelecom@valde.sk

Žiadateľ: **Ing. Zdeno Kubina**
Dopravoprojekt
Kominárska 141/2,4
832 03 Bratislava

Vaša značka	zo dňa	Naša značka	Vybavuje	Telefón	E-mail	Bratislava
980/2021-2910/8632-01	08.02.2021	VD-21/08	Varga	0903228791	dialtelecom@valde.sk	29.03..2021

Prevádzková základňa:

Valde s.r.o., Borekova 13, 821 06 Bratislava, IČO: 35897601, IČ DPH: SK2021870235

I.

Žiadosť o vyjadrenie o existenci podzemných telekomunikačných vedení spoločnosti Dial Telecom, a.s.

Žiadateľ žiada podľa § 66 ods. 6 zákona č. 351/2011 Zb. o elektronických komunikáciách, pre účely územného a stavebného konania, o vyjadrenie o existenci podzemných telekomunikačných vedení spol. Dial Telecom, a.s.

pre akciu /stavbu/: **Modernizácia elektric. tratí - Ružinovská radiála (MET RR)**

v mierke: 1: 500

stupeň dokumentácie: DUR

II.

Vyjadrenie

o existenci podzemných telekomunikačných vedení spoločnosti Dial Telecom, a.s.

Oznamujeme Vám, že pri realizácii Vami plánovaných a v časti I. vyznačených prác **DÔJDE** ku styku (súbehu, križovaniu) s podzemným telekomunikačným vedením spoločnosti Dial Telecom, a.s. (ďalej Dial Telecom).

Vydávame Vám týmto súhlas na vykonávanie zemných a ďalších stavebných prác (ďalej len "stavebné práce") v ochrannom pásme podzemných telekomunikačných vedení spoločnosti Dial Telecom, a to pri splnení týchto podmienok:

- žiadateľ vykoná všetky opatrenia, aby nedošlo k poškodeniu podzemného telekomunikačného vedenia,
- pred začatím stavebných prác žiadateľ zabezpečí na svoje náklady vytýčenie polohy podzemného telekomunikačného vedenia priamo na stavenisku (trasa), a to prostredníctvom servisnej spoločnosti VALDE s.r.o.. O vytýčenie polohy podzemného telekomunikačného vedenia žiadateľ písomne požiada spoločnosť VALDE s.r.o. na základe písomnej objednávky podanej na prevádzkovú základňu VALDE s.r.o. (poštou alebo e-mailom), a to najmenej 15 dní pred dňom, ku ktorému bude vyžadovať vytýčenie,
- žiadateľ informuje písomne (poštou, e-mailom) vyššie uvedenú prevádzkovú základňu o začatí stavebných prác najmenej 15 dní vopred,
- žiadateľ preukázateľne oboznámi pracovníkov, ktorí budú vykonávať stavebné práce v ochrannom pásme podzemných telekomunikačných vedení spoločnosti Dial Telecom s polohou podzemného telekomunikačného vedenia, ako bola vyznačená,
- žiadateľ smie vykonávať činnosti v ochrannom pásme podzemného telekomunikačného vedenia tak, aby nedošlo k poškodeniu podzemného telekomunikačného vedenia. Do vzdialenosti 1,5 m po každej strane vytýčenej trasy

podzemného telekomunikačného vedenia žiadateľ nebude používať žiadne mechanizačné prostriedky (hlbiace stroje, zbíjačky a pod),

- f) v prípade odkrytia podzemného telekomunikačného vedenia ho žiadateľ bezodkladne zabezpečí proti poškodeniu,
- g) žiadateľ riadne zhutní zeminu pod podzemným telekomunikačným vedením a pred záhozom písomne alebo iným preukázateľným spôsobom vyzve pracovníkov vyššie uvedenej prevádzkovej základne na vykonanie kontroly, či nebolo podzemné telekomunikačné vedenie napriek predchádzajúcim opatreniam viditeľne poškodené a či boli dodržané stanovené podmienky. V prípade nesplnenia tejto podmienky žiadateľ umožní na požiadanie servisnej spoločnosti VALDE s.r.o. vykonanie dodatočnej kontroly a znáša následky s týmto spojené, prípadné poškodenie podzemného telekomunikačného vedenia žiadateľ bezodkladne ohlásí vyššie uvedenej prevádzkovej základni spoločnosti VALDE s.r.o.,
- h) žiadateľ písomne alebo iným preukázateľným spôsobom ohlásí prevádzkovej základni ukončenie stavebných prác v ochrannom pásme podzemného telekomunikačného vedenia alebo v mieste, ku ktorému bolo vydané toto vyjadrenie,
- i) žiadateľ dodrží všetky existujúce platné normy a predpisy pre prácu v ochrannom pásme podzemného telekomunikačného vedenia,
- j) žiadateľ uhradí za spoločnosť Dial Telecom pred vykonaním prekládky všetky náklady spojené s preložením dotknutej časti podzemného telekomunikačného vedenia, vrátane nákladov na vysporiadanie majetkovoprávných vzťahov k cudzím nehnuteľnostiam, na ktoré bude podzemné telekomunikačné vedenie preložené. Vysporiadanie majetkovoprávných vzťahov k dotknutým nehnuteľnostiam žiadateľ osvedčí preukázateľným spôsobom spoločnosti Dial Telecom pred vykonaním prekládky. V prípade nesplnenia tejto povinnosti žiadateľ nie je oprávnený prekládku vykonať a v prípade porušenia tohto záväzku znáša následky s tým spojené,
- k) žiadateľ pri vykonaní kontroly podľa písm. g) odovzdá prevádzkovej základni VALDE s.r.o. zameranie skutočného prevedenia stavby v mieste križovania (resp. súbehu) v rozsahu ochranného pásma. Toto zameranie spočíva v dodaní geodetických súradníc v S-JTSK a výšok v príslušnom výškovom systéme (Bpv., Jadran) v digitálnej a písomnej forme, s uvedením o aký typ vedenia sa jedná (nadzemné, podzemné) a s vyznačením výškového rozdielu medzi stavbou a podzemným telekomunikačným vedením v mieste križovania. Ďalej dodá zakres situácie v mierke 1: 1000, ktorý musí byť potvrdený príslušnou prevádzkovou základňou, a to do 30 dní po ukončení prác.
- l) V prípade porušenia povinností vyplývajúcich z tohto vyjadrenia žiadateľ uhradí spoločnosti Dial Telecom všetky škody, ktoré mu z tohto vzniknú.
- m) V prípade, že žiadateľ poverí vykonaním stavebných prác v ochrannom pásme podzemného telekomunikačného vedenia inú osobu, je povinný preukázateľne ju oboznámiť s vyššie uvedenými podmienkami a povinnosťami a zodpovedá spoločnosti Dial Telecom za ich dodržiavanie touto osobou.
- n) **Vedenie optického kábla , žiadame vytýčiť u našej prev. základni.**
Sieť je vedená v spoločnej trase SWAN, SITEL je nutné dodržať aj stanovisko SWAN. V trase sa nachádza HDPE chránička DIALTELECOM.

Toto vyjadrenie platí pre dokumentáciu predloženú firme Dial Telecom a pre rozsah prác na nej vyznačených. Stráca platnosť, ak sa nezačne so stavebnými prácami uvedenej stavby do dvoch rokov od jeho vydania. Pri žiadosti o zmenu alebo predĺženie územného rozhodnutia (stavebného povolenia) je nutné požiadať o nové vyjadrenie o existencii podzemných telekomunikačných vedení spoločnosti Dial Telecom.

Spoločnosť Dial Telecom si vyhradzuje právo upozorniť žiadateľa na zmeny v umiestnení podzemného telekomunikačného vedenia, ku ktorým dôjde od doby vydania tohto vyjadrenia do doby skutočného začatia stavebných prác žiadateľom.


Dial Telecom
Dial Telecom, a.s. - organizačná zložka
Zámocká 7074/30, 811 01 Bratislava
IČO: 45940967 IČDPH: SK4020252148

za Dial Telecom, a.s. – organizačná zložka


III.

Originál tohoto vyjadrenia prevzal dňa:

Meno a adresa:

.....
vlastnoručný podpis

29.3.2021

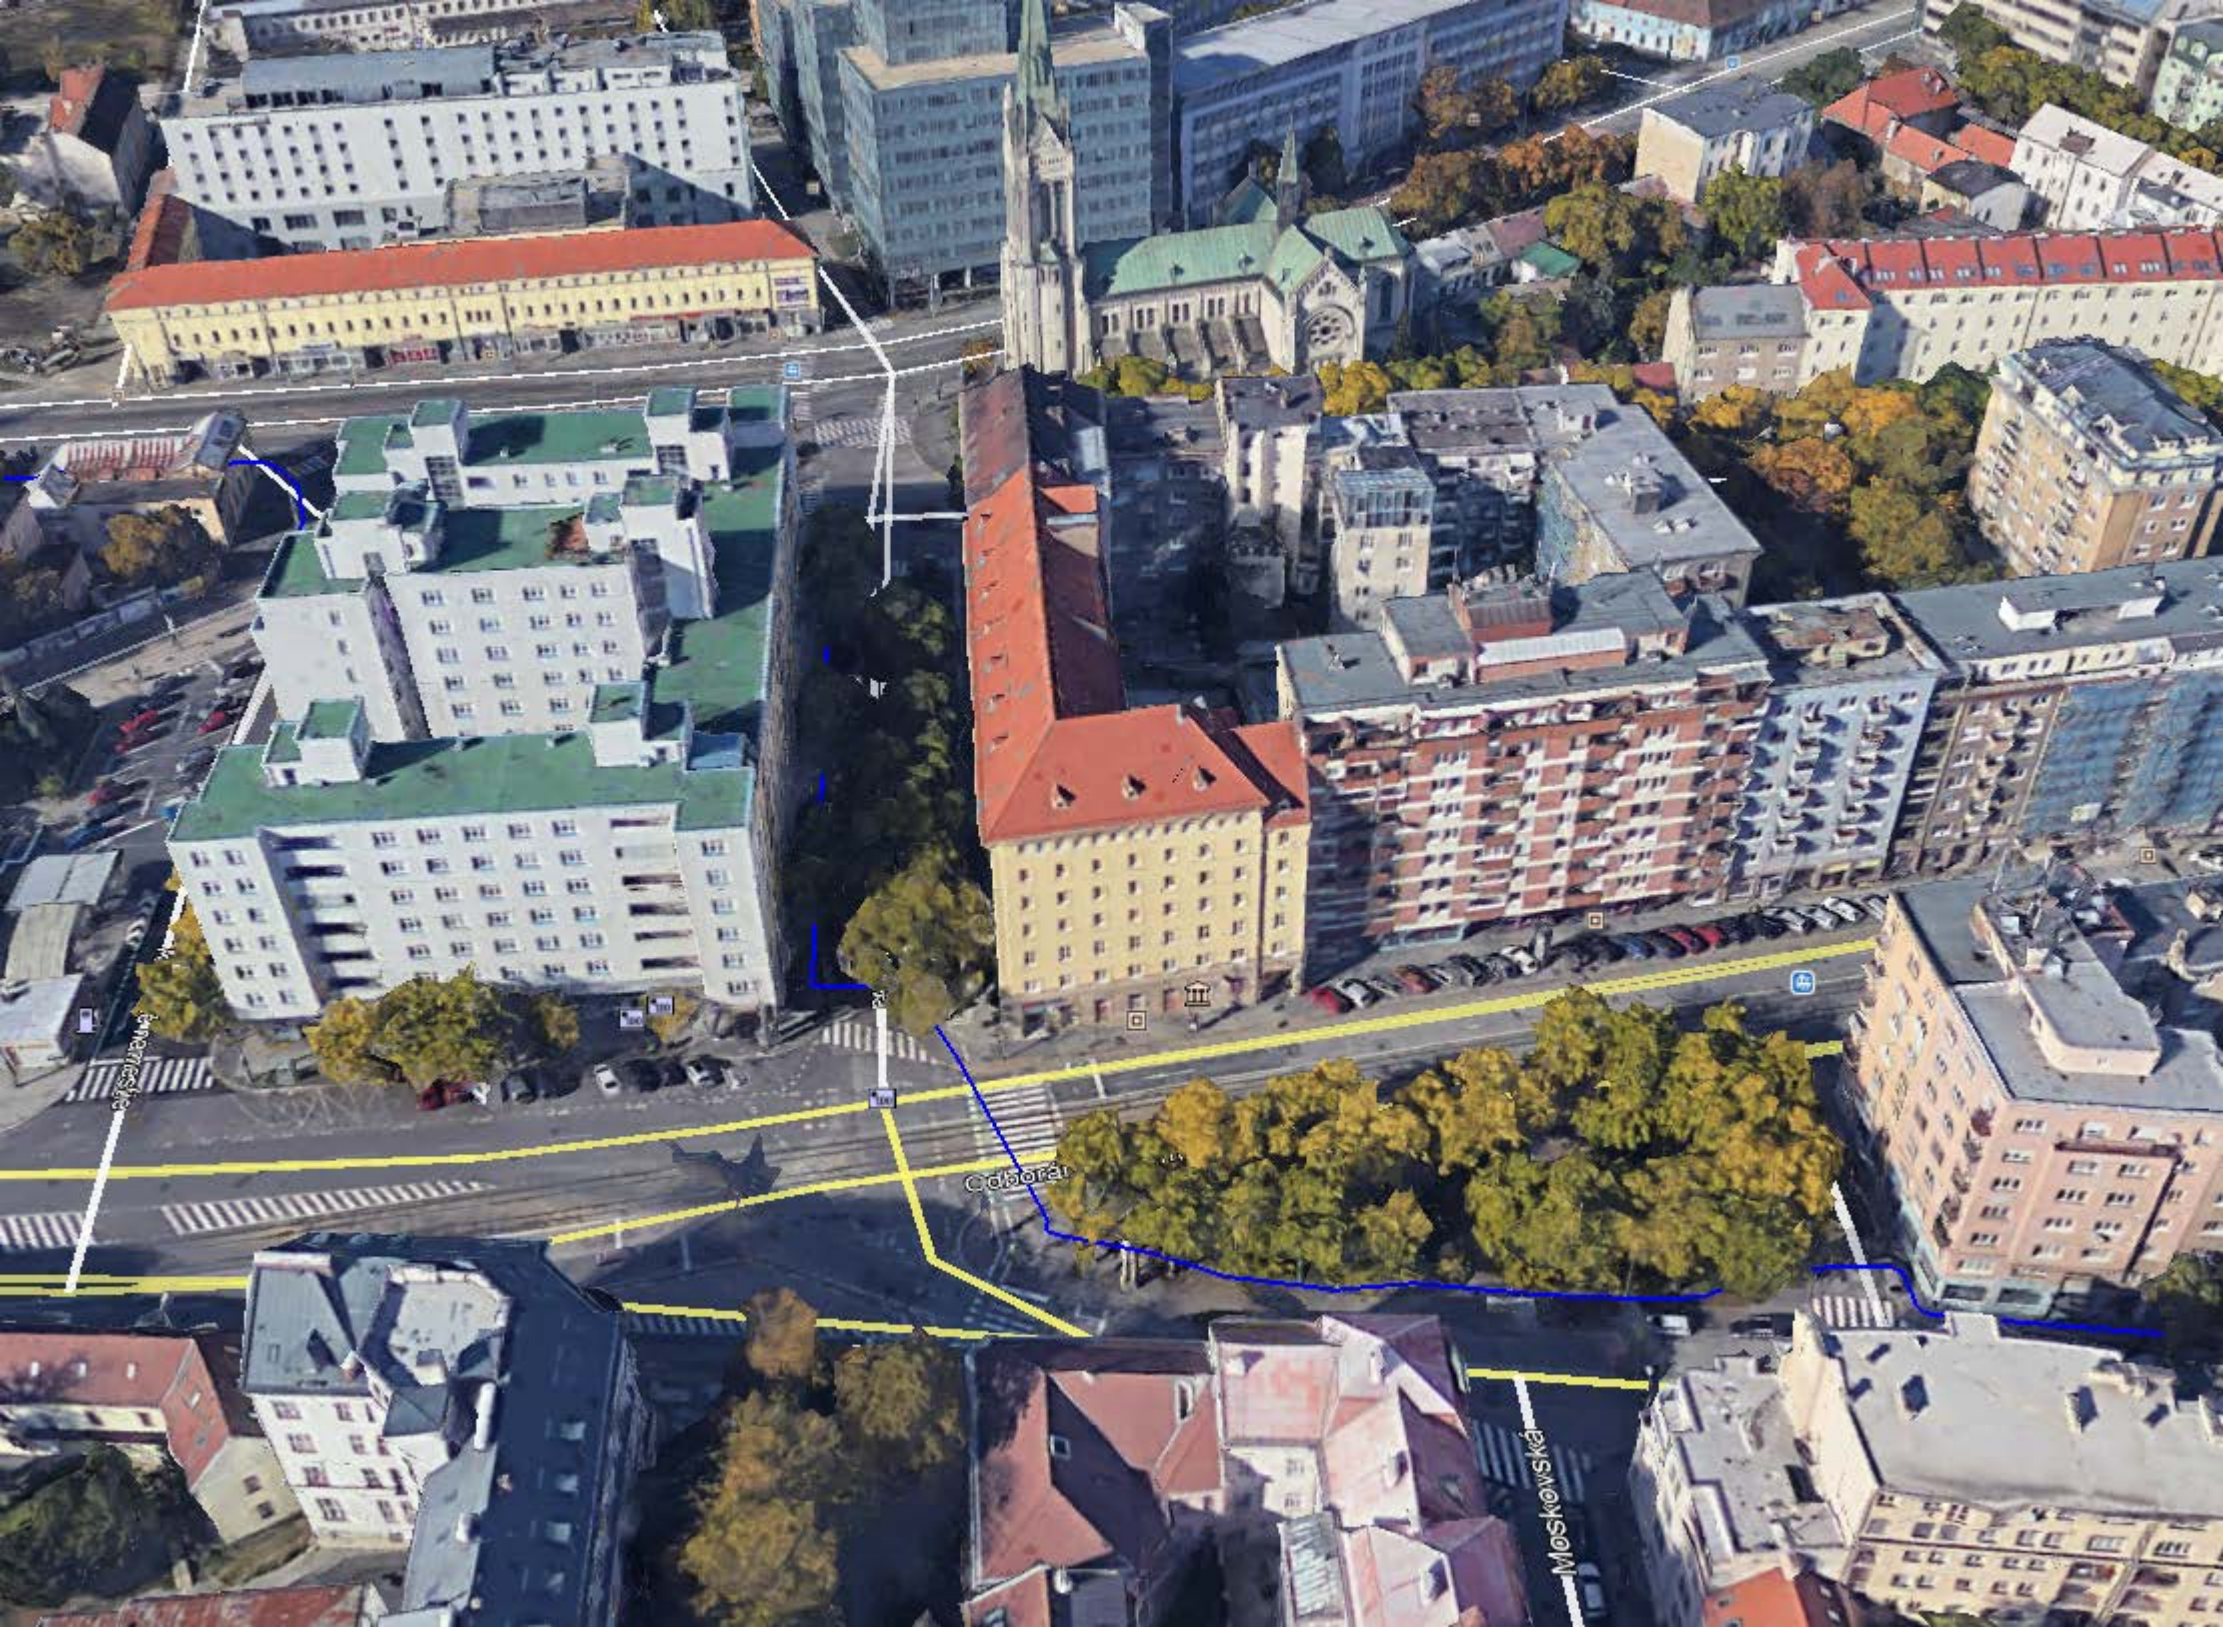

Cobora

Moskowskai