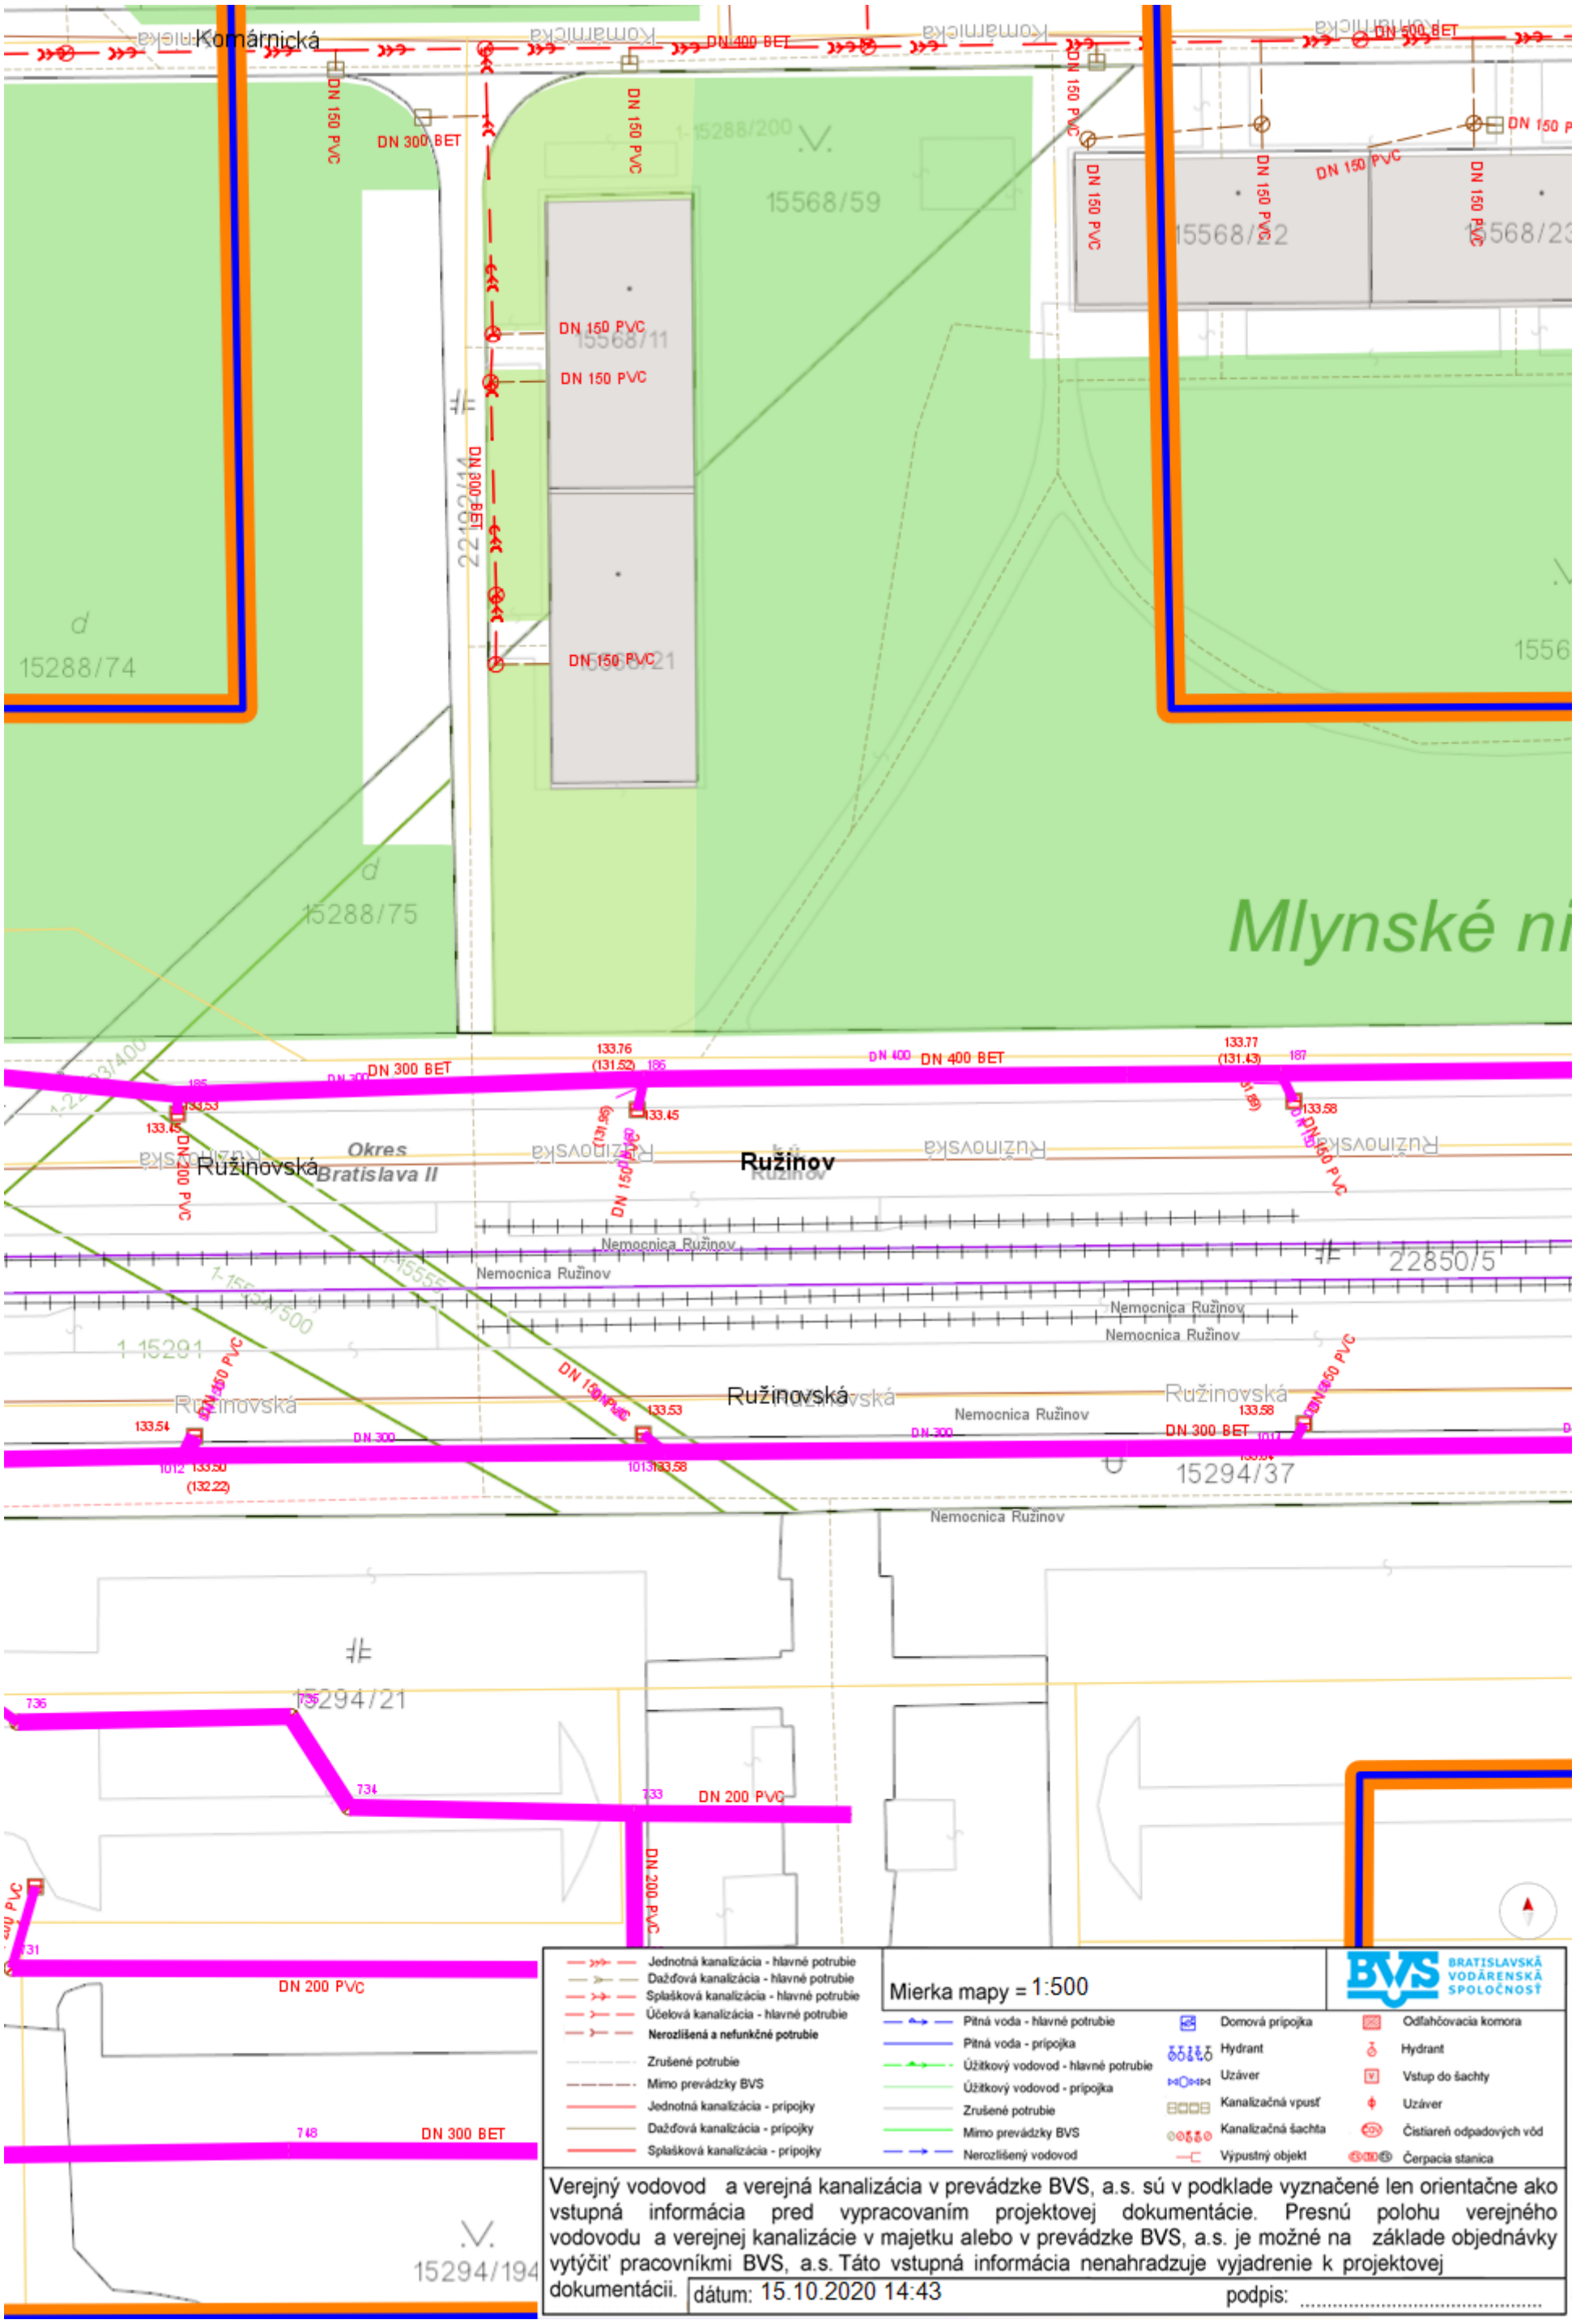
Komárnická
DN 150 PVC
DN 300 BET
DN 400 BET
DN 500 BET
15568/59
15568/11
15568/21
15568/2
15568/23
15288/74
15288/75
22132/14
Mlynské ni
Okres Bratislava II
Ružinovská
Ružinov
DN 400 BET
DN 300 BET
DN 200 PVC
DN 150 PVC
Nemocnica Ružinov
22850/5
15294/37
15294/21
15294/194
DN 200 PVC
DN 300 BET
Jednotná kanalizácia - hlavné potrubie
Dažďová kanalizácia - hlavné potrubie
Splašková kanalizácia - hlavné potrubie
Účelová kanalizácia - hlavné potrubie
Nerozlišená a nefunkčné potrubie
Zrušené potrubie
Mimo prevádzky BVS
Jednotná kanalizácia - prípojky
Dažďová kanalizácia - prípojky
Splašková kanalizácia - prípojky
Mierka mapy = 1:500
Pitná voda - hlavné potrubie
Pitná voda - prípojka
Úžitkový vodovod - hlavné potrubie
Úžitkový vodovod - prípojka
Zrušené potrubie
Mimo prevádzky BVS
Nerozlišený vodovod
Domová prípojka
Hydrant
Uzáver
Kanalizačná vpusť
Kanalizačná šachta
Výpustný objekt
Odľahčovacia komora
Hydrant
Vstup do šachty
Uzáver
Čistiareň odpadových vôd
Čerpacia stanica
BRATISLAVSKÁ VODÁRENSKÁ SPOLOČNOSŤ
Verejný vodovod a verejná kanalizácia v prevádzke BVS, a.s. sú v podklade vyznačené len orientačne ako vstupná informácia pred vypracovaním projektovej dokumentácie. Presnú polohu verejného vodovodu a verejnej kanalizácie v majetku alebo v prevádzke BVS, a.s. je možné na základe objednávky vytýčiť pracovníkmi BVS, a.s. Táto vstupná informácia nenahradzuje vyjadrenie k projektovej dokumentácii.
dátum: 15.10.2020 14:43
podpis: .....